

FÖRSLAG TILL ÄNDRAD STADSPLAN
FÖR KVARTERET BIET I
LIDKÖPING.

UPPRÄTTAT I MARS 1950 AV

Svenstränge
STADSARKITEKT


Godkänd av byggnadsnämnden
vid sammanträde den 12 april
1950, § 104.

Genomförnings
ordf.

Genom laga kraftvunnet beslut den 22
november 1950 fastställde länsstyrelsen i
Skaraborgs län å denna karta åskädliggjord
ändring i stadsplan; betygar Mariestad å
landskansliet som ovan.

På tjänstens vägnar:


G. Lundahl
G. Lundahl

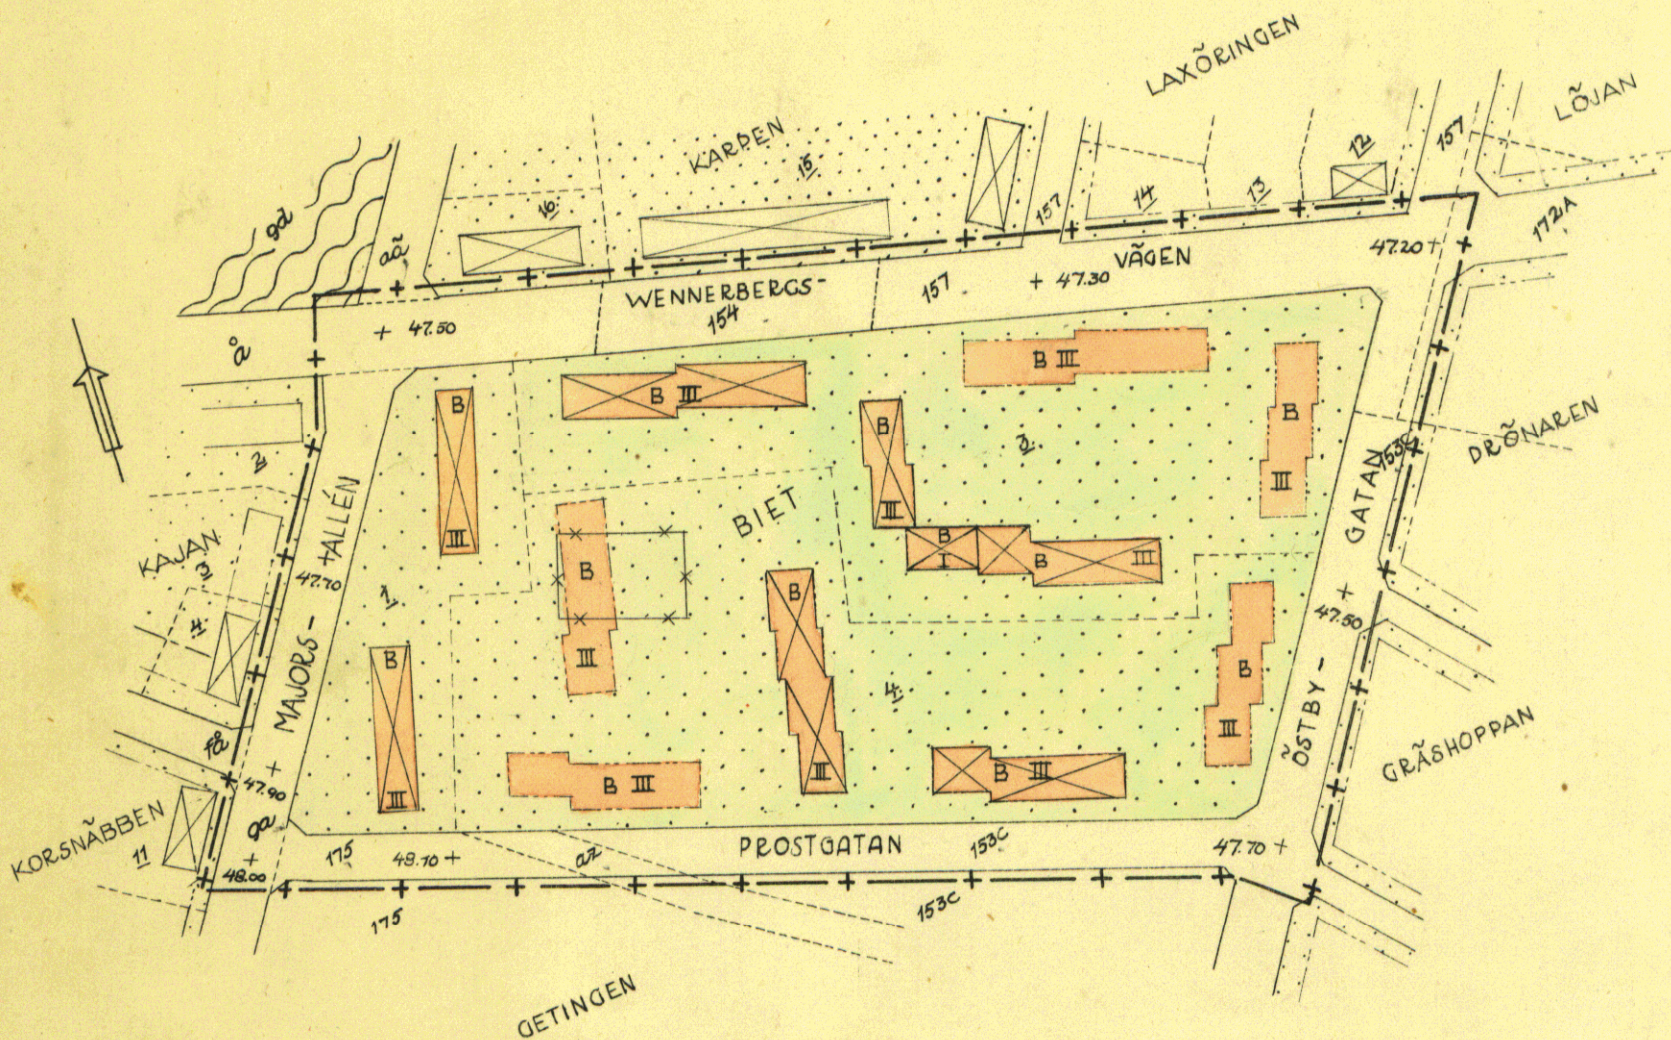

BETECKNINGAR:

- + — STADSPLANEGRÄNS, BELÄGEN 3.0 M. UTANFÖR ÄNDRINGSOMRÅDET
- DÄLLANDE OMRÅDESGRÄNS
- x - x - " " AVSEDD ATT UTGÅ
- - - BESTÄMMELSEGRÄNS
- - - ÅGÖRGRÄNS
- ALLMÄN PLATS (GATA)
- B KVARTERSMARK FÖR BOSTADSÄNDAMÅL
- OMRÅDE, SOM ICKE FÅR BEBYGGAS

- BEFINTLIG BYGGNAD
- 1, 175, a, b FASTIGHETSBEDECKNINGAR
- + 0,00 GATUHÖJD
- I, III VÅNINGANTAL

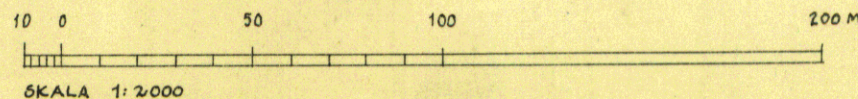

STADSARKITEKTKONTORET
I LIDKÖPING

Inkom den 19.4.51

Di. nr 57