


X=76200

X=76100

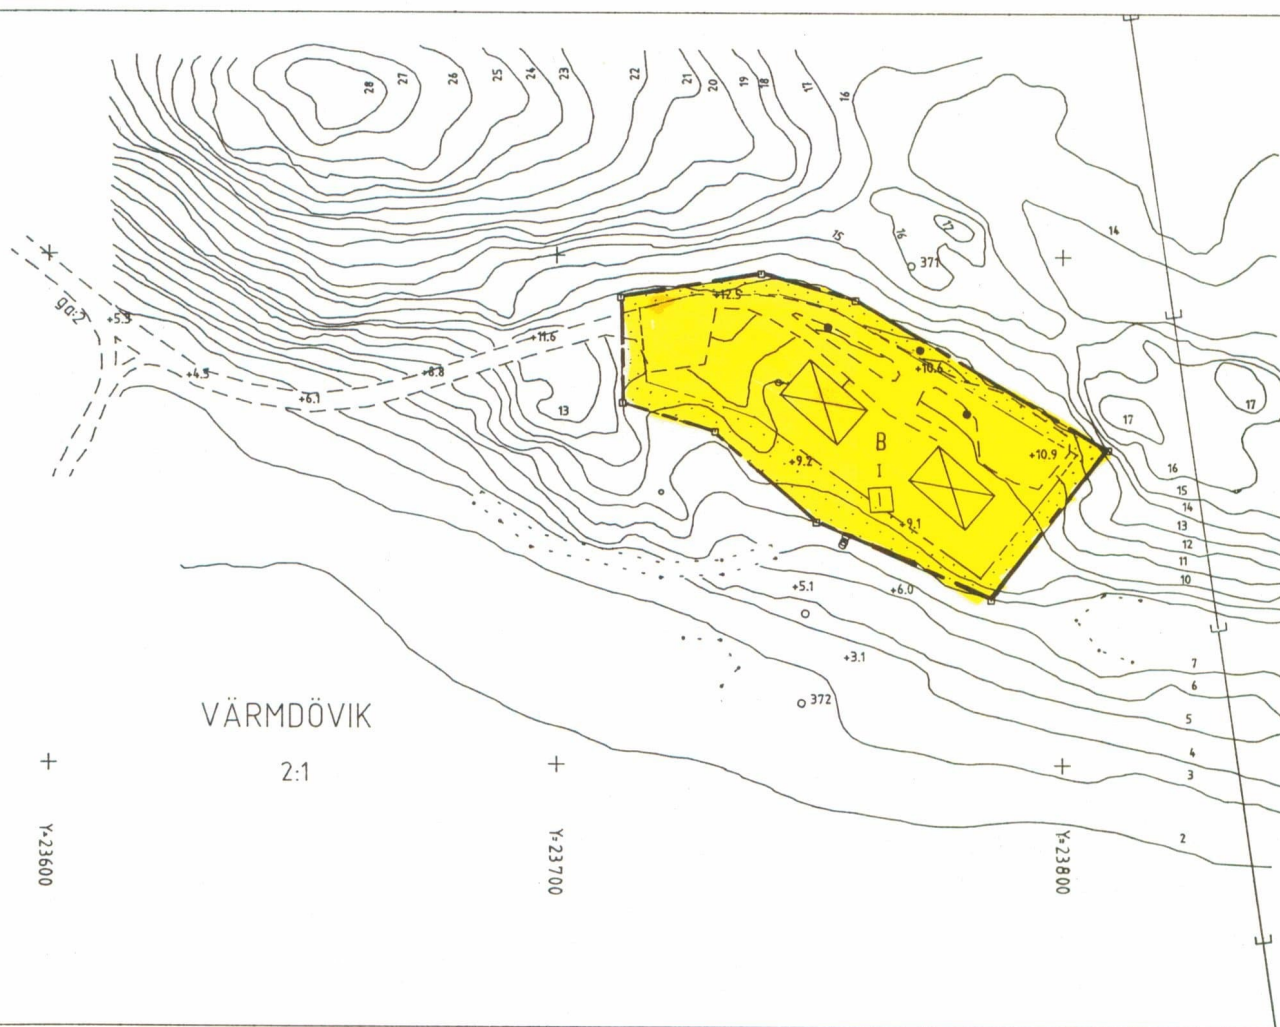

GRUNDKARTEBETECKNINGAR

1:1

Fastighetsbeteckning



Bostadshus



Uthus



väg



Nivåkurva



Elledning



Fastighetsgräns



Ägostagsgräns



Brunn



Eistolpe



+3.1 Höjdpunktstext



Avloppsbrunn

GRUNDKARTA

upprättad genom kopiering och komplettering av äldre grundkarta
av Stockholms östra lantmäteridistrikt

Skala 1:1000, Måtklass III

Koordinatsystem: plan = ST-74 Höjd = RH00

Tillägg till
PLANBESTÄMMELSER

Följande gäller inom områden med
nedanstående beteckningar.
Endast angiven användning och
utformning är tillåten.
Underliggande byggnadsplan fast-
ställd 1966-09-09 upphävs inom
den del som berörs av planändringen
se kopia av gamla plankartan (arkiv-
akt 169)

Gränsbeteckningar

- planområde
egenskapsgräns

Markanvändning

- B bostäder får uppföras till
en sammanlagd yta om högst
500 kvm totalt med uthus

Begränsning av mark

- marken får ej bebyggas

Utformning, utförande

- I högst antal våningar, vind
får inredas
I högst antal tomter

Administrativa bestämmelser

Genomförandetiden slutar 10 år från
den dag beslutet att anta ändringen
vunnit laga kraft.

	Justeras	Datum
Antagen		1994-01-26
Laga kraft		1994-03-02
Genomförandetid		2004-03-02

ÄNDRING AV DETALJPLAN

Tillägg till plankarta och bestäm-
melser för del av VÄRMDÖVIK 2:1*
Värmdö kommun, Stockholms län
Upprättad av Stockholms östra
lantmäteridistrikt år 1993

* tjänstebooster

Göran Rosvall
Göran Rosvall / planförfattare

D35