


PLANKARTA

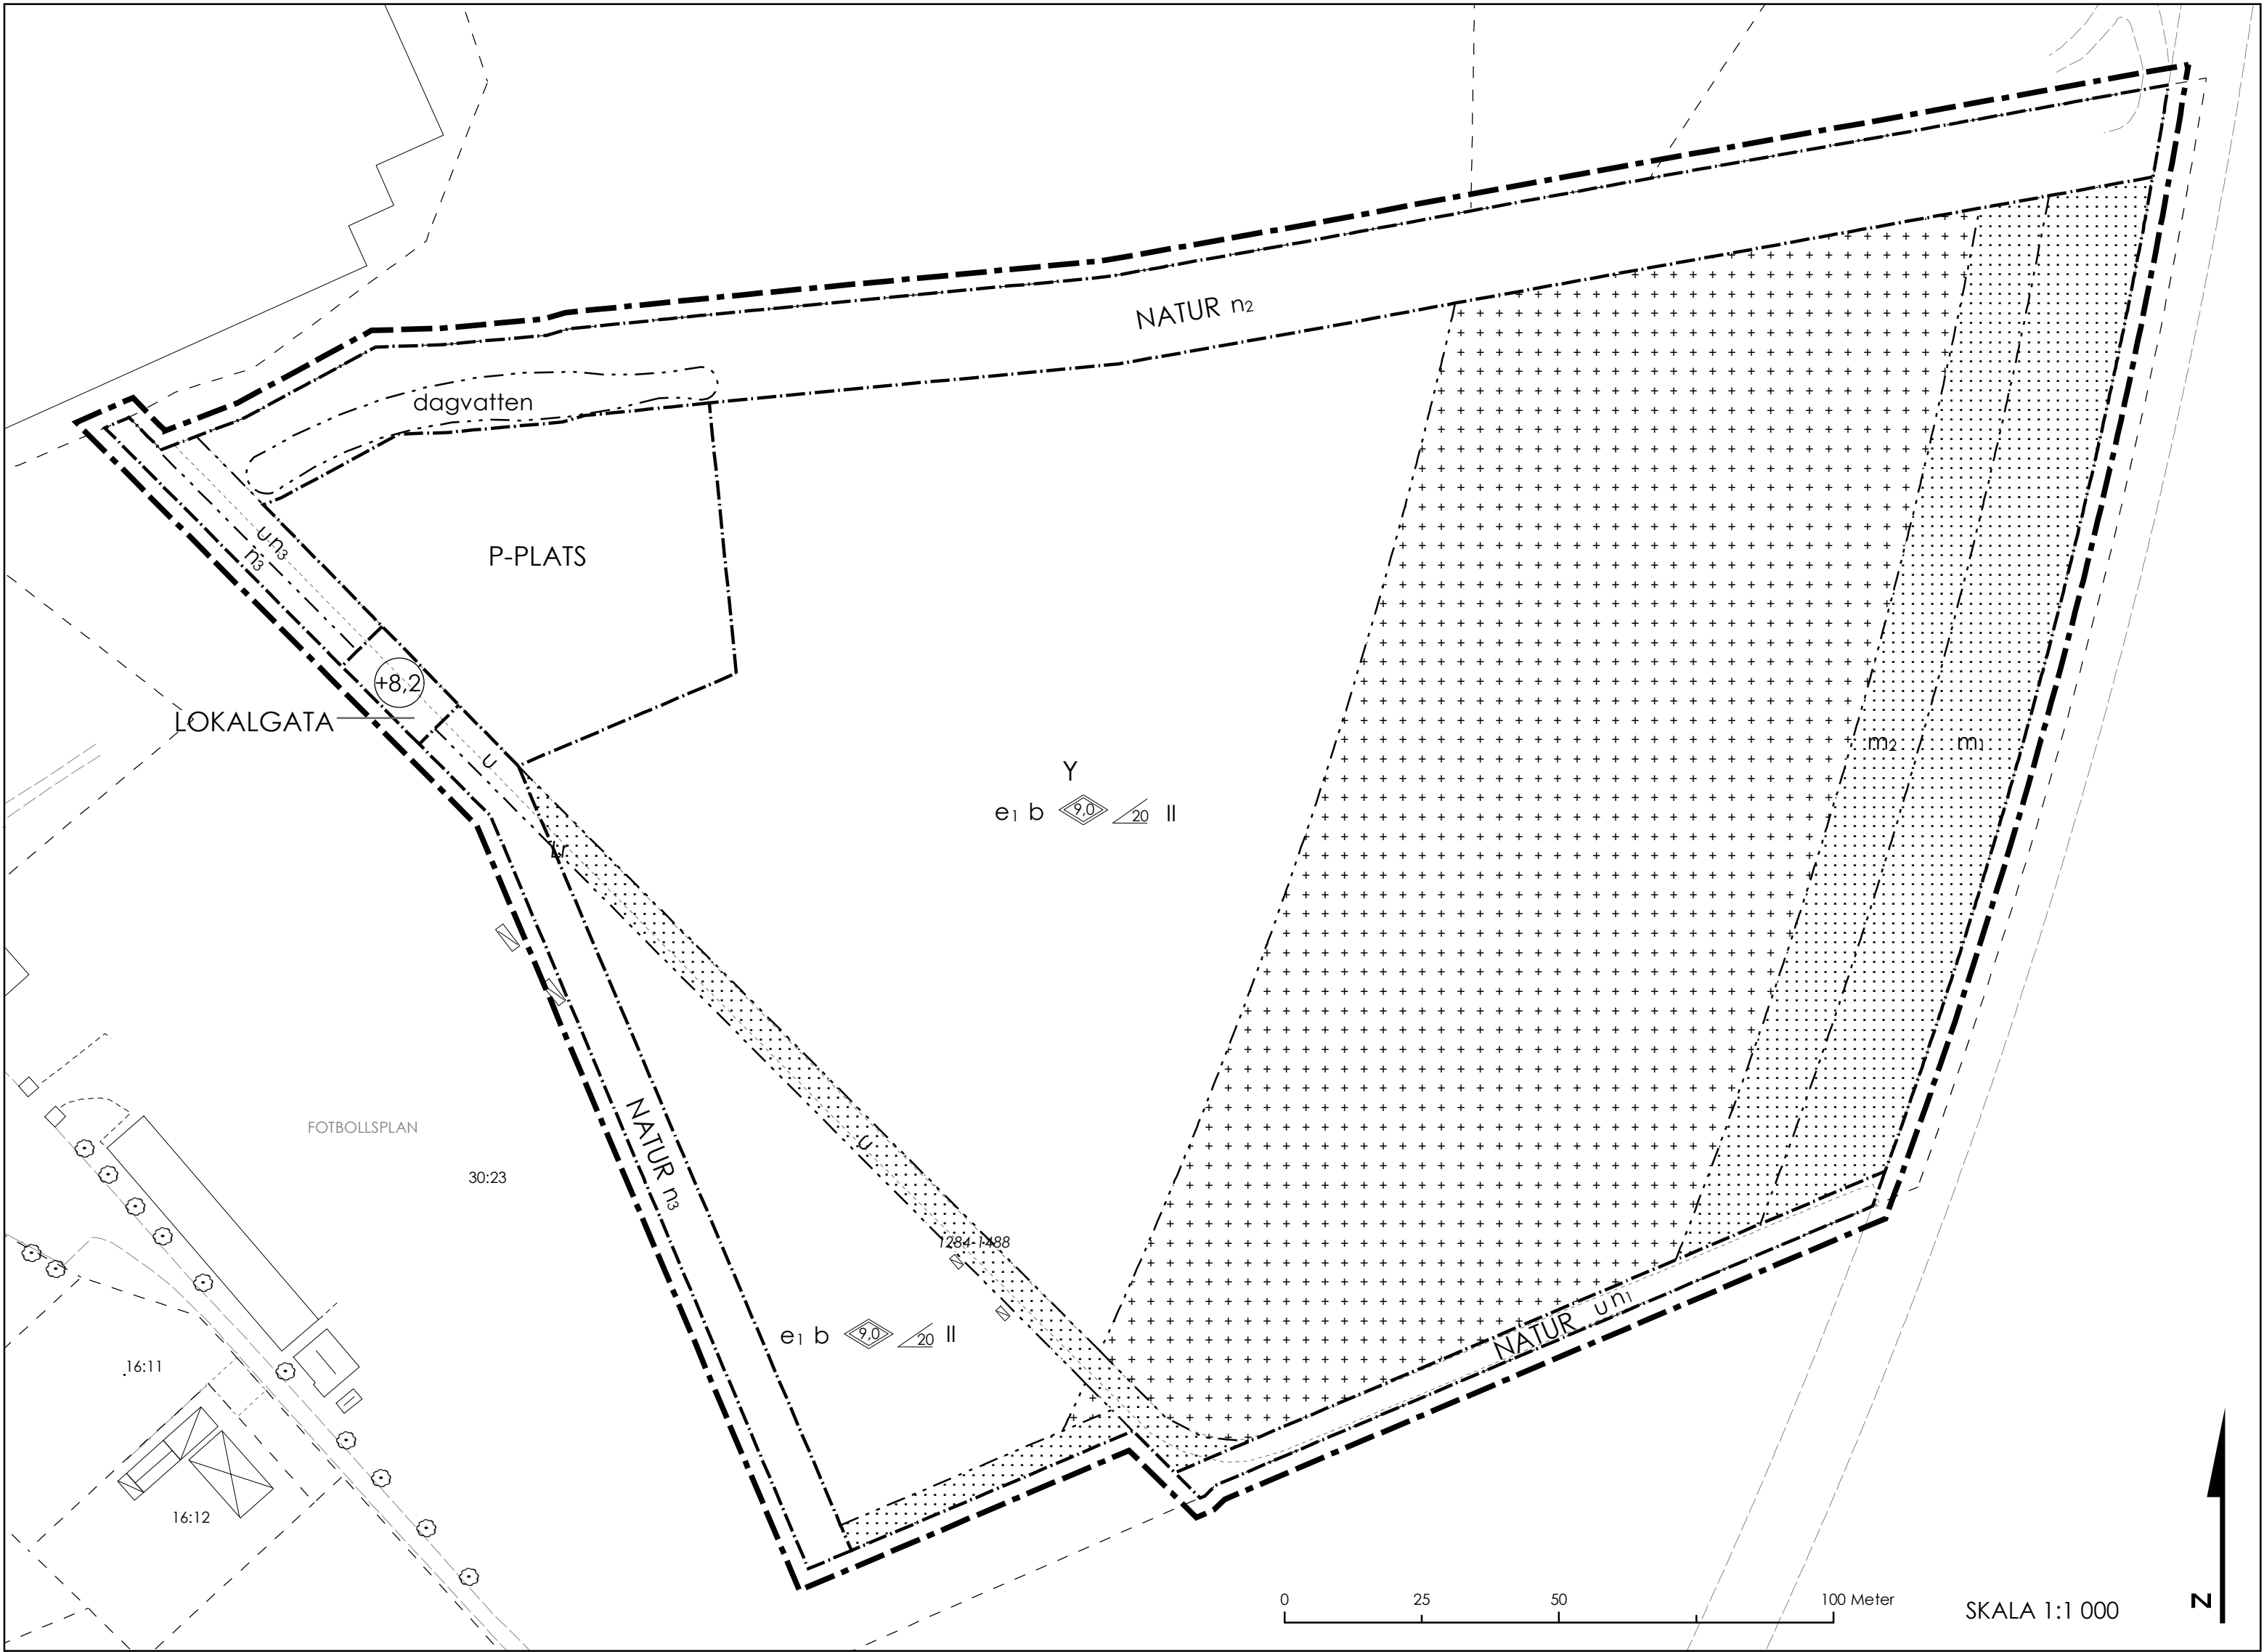


ILLUSTRATIONSPLAN



ILLUSTRATION



ORIENTERINGSKARTA

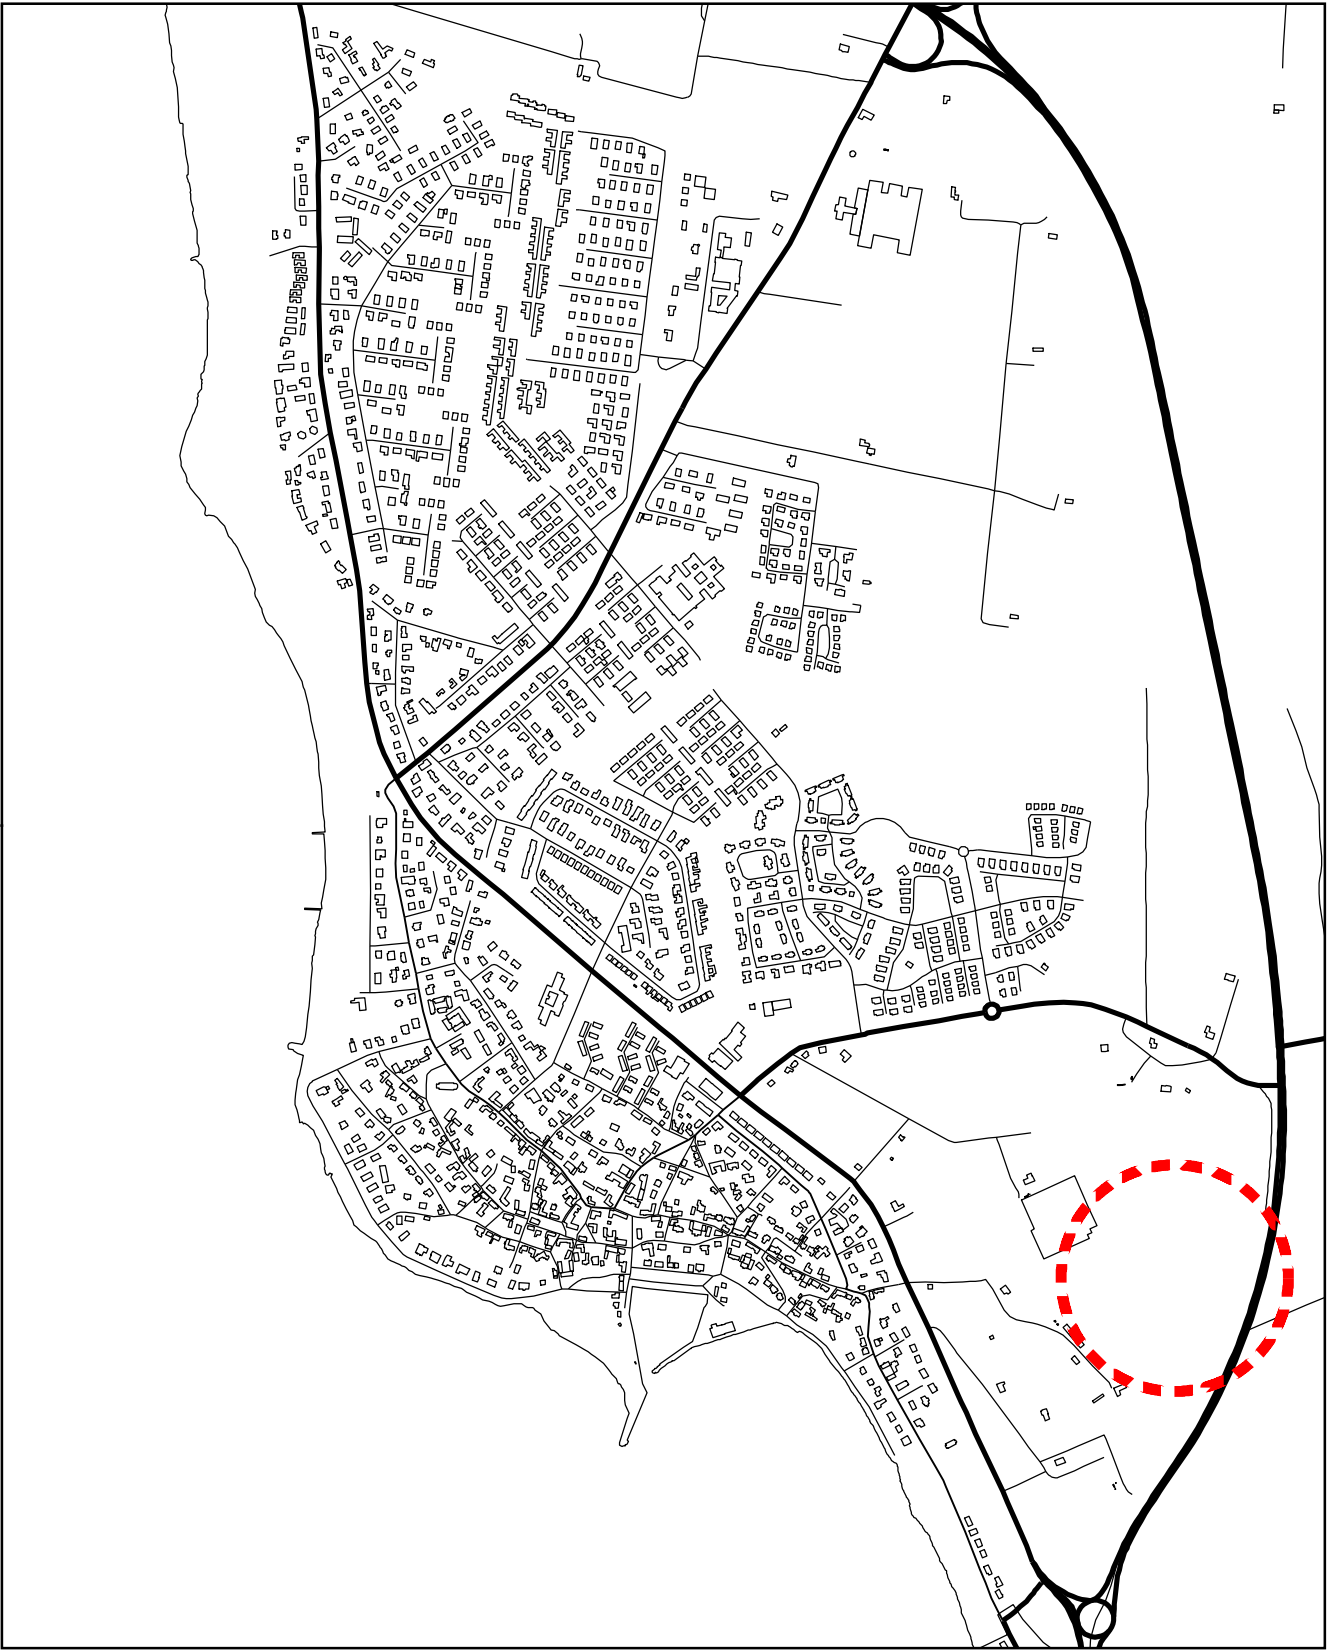

GRUNDKARTANS BETECKNINGAR




ILLUSTRATION



PLANBESTÄMMELSER


Följande gäller inom områden med nedanstående beteckningar. Endast angiven användning och utformning är tillåten. Där beteckning saknas gäller bestämmelsen inom hela planområdet.

GRÄNSBETECKNINGAR

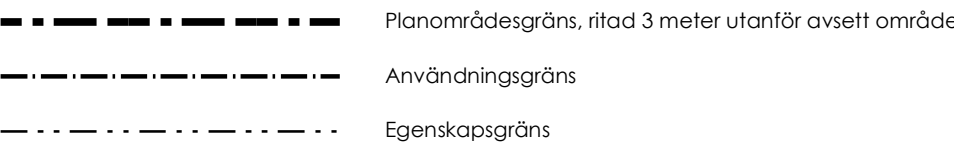

ANVÄNDNING AV MARK OCH VATTEN


Allmän platsmark

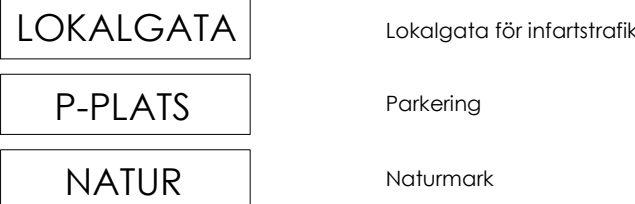

Kvartersmark




UTFORMNING AV ALLMÄNNA PLATSER

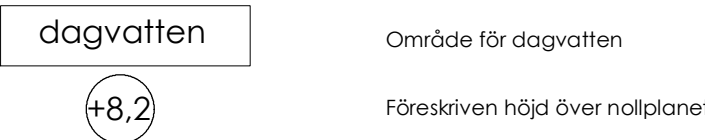


UTNYTTJANDEGRAD



BEGRÄNSNING AV MARKENS BEBYGGANDE

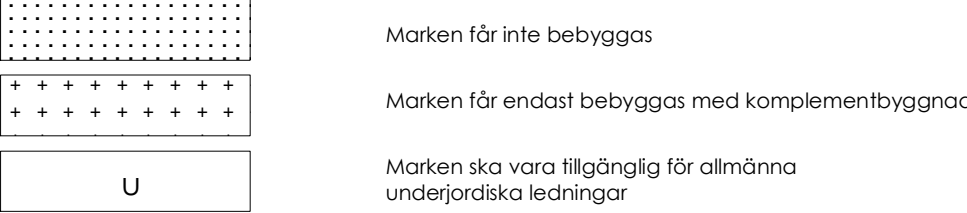

PLACERING; UTFORMING; UTFÖRANDE

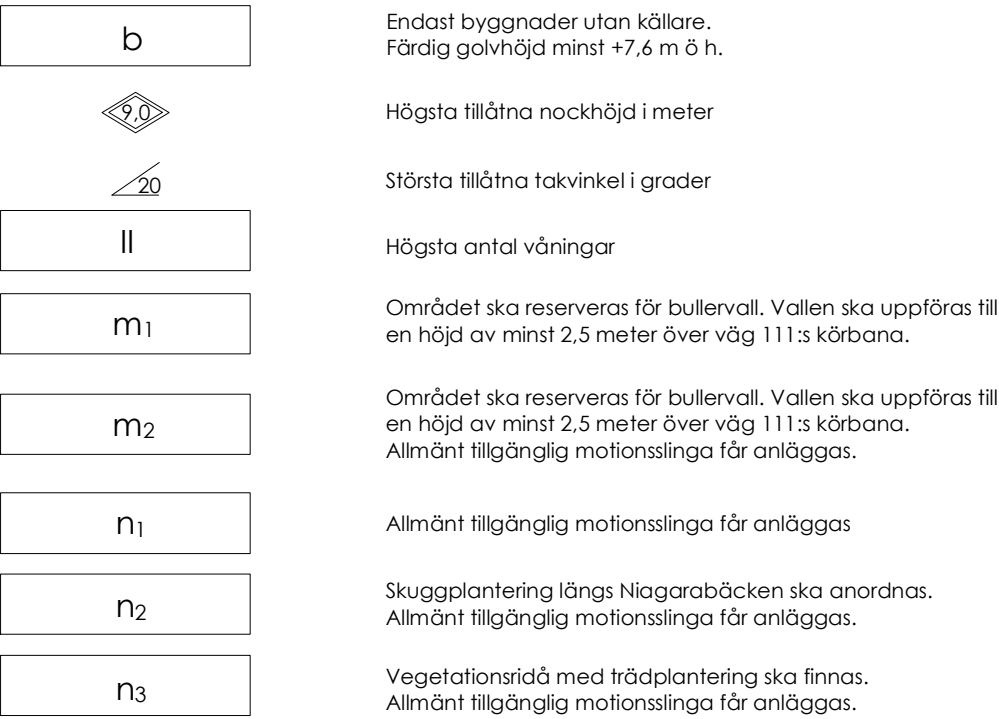

ADMINISTRATIVA BESTÄMMELSER

Bygglöv för idrottsändamål får ej medges förrän erforderligt bullerskydd mot väg 111 säkerställs i samråd med Trafikverket. Genomförandetiden är fem år från den dag planen vinner laga kraft.

	HÖGANÄS KOMMUN	Detaljplan för DEL AV VIKEN 30:23, VIKVALLA IDROTTSPLATS i Viken, Höganäs kommun, Skåne län	
ANTAGANDE: 2012-10-18	LAGA KRAFT: 2012-11-21	Laga kraft-handling Normalt planförfarande	Skala 1:1 000 (A1)
UPPRÄTTAD: 2011-12-05	Mila Sladic Planchef	Erik Bredmar Planarkitekt	