


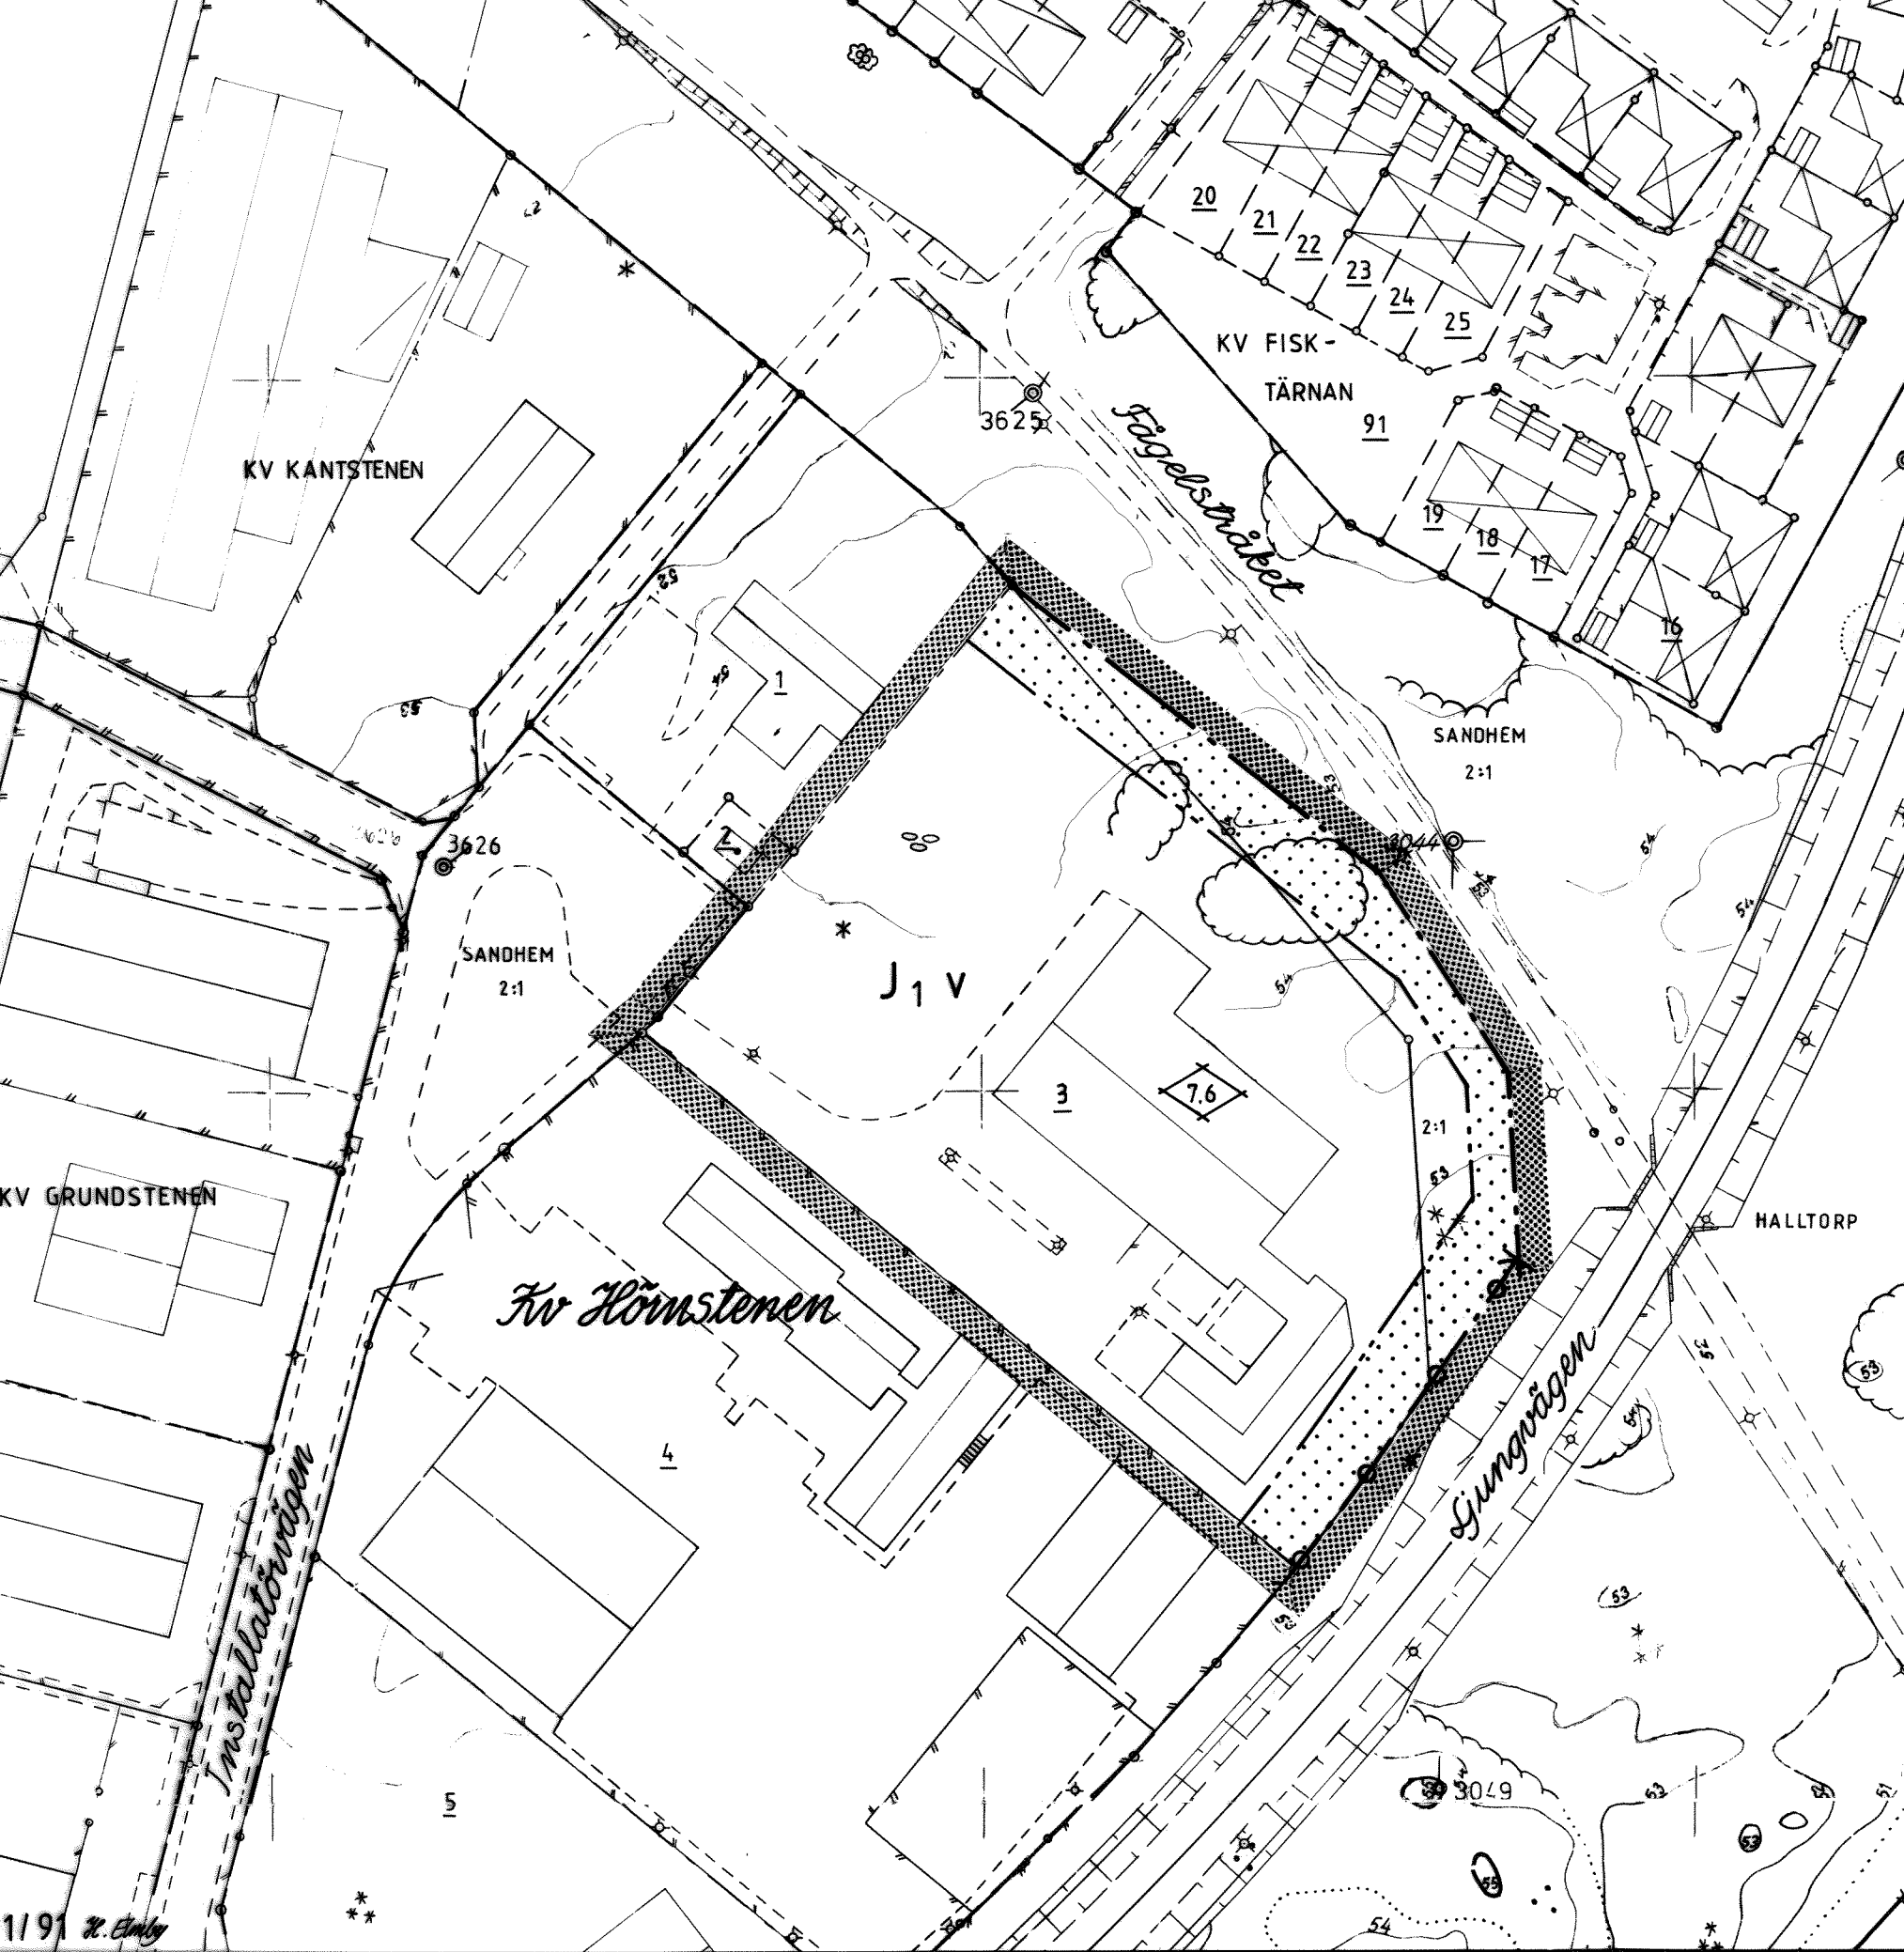

PLANKARTA MED BESTÄMMELSER

Gränsbeteckningar

Gräns för planområdet, gränsen ligger i rastrets innerkant.

Användningsgräns

Egenskapsgräns

Användning av mark

Endast angiven användning är tillåten.

Kvartersmark

J1 Småindustri av sådan beskaffenhet att närboende ej vållas olägenheter med hänsyn till sundhet, brand-säkerhet och trevnad.

Begränsning av markens bebyggande

Marken får inte bebyggas

Utfart stängsel

Utfart får inte anordnas

Utformning

7.6 Högsta byggnadshöjd i meter

V Vind får inte inredas ovanför högsta byggnadshöjd.

Administrativa bestämmelser

Genomförandetiden slutar 31 december 1996.

Plankartan är upprättad på utdrag ur stadsingenjörskontorets primärkartverk

Upprättad i januari 1991

Tillhör kommunfullmäktiges beslut 1991-10-28 § 211. betygat

Tage Bogren
Arkitekt

Eric Andersson
kommunfullmäktiges ordförande

Antagen av KF 1991-10-28
Laga kraft 1991-11-21

Antagandehandlingarna består av:

- plankarta med bestämmelser
- planbeskrivning
- genomförandebeskrivning
- fastighetsförteckning
- samrådsredogörelse
- utlåtande efter utställning

SKALA 1:1000



ANTAGANDEHANDLING

Trollhättans
kommun

**Detaljplan för
del av KV HÖRNSTENEN
Håjums östra industriområde**