

GRUNDKARTAN UPPRÄTTAD ÅR 1969 AV LANTMÄTARE MATS NORDESJÖ




GRUNDKARTA:

- GÄLLANDE KVARTERS ELLER ANNAN OMRÄDESGRÄNS
- - - GÄLLANDE BESTÄMMELSEGRÄNS
- - - GRÄNS FÖR FASTIGHET ELLER SAMFÄLLT OMRÅDE
- - - GRÄNS FÖR BERG
- BOSTADS- ELL. BUTIKSBYGGNAD RESP. UTHUS ELL. LAGERBYGGNAD
- VARUHALL OCH ANDRA SERVICEBYGGNADER
- STAKET ELLER GÄRDESGÅRD MED GRIND RESP. PLANK MED PORT
- VÄG MED RESP. UTAN SIDOUTRYMMEN OCH VÄG MED ALLÉ
- VATTENDRAG RESP. DIKE
- HÖJDKURVOR
- TRIANGELPUNKT, POLYGONPUNKT RESP. HÖJDFIXPUNKT
- RUTNÄTSPUNKT RESP. GRÄNSMÄRKE
- GÅNGSE FASTIGHETS BETECKNINGAR
- LITTERA Å SAMFÄLLT ELLER I BIHANG C REDOVISAT OMRÅDE

PLANFÖRSLAG:

- - - - - PLANGRÄNS MARKERAD TRE METER UTANFÖR AVSETT OMRÅDE
- - - - - GÄLLANDE OMRÄDESGRÄNS SOM BIBEHÄLLES
- - - - - FÖRESLAGEN OMRÄDESGRÄNS
- - - - - GÄLLANDE OMRÄDESGRÄNS SOM UTGÅR
- - - - - GÄLLANDE BESTÄMMELSEGRÄNS SOM BIBEHÄLLES
- - - - - FÖRESLAGEN BESTÄMMELSEGRÄNS
- - - - - GÄLLANDE BESTÄMMELSEGRÄNS SOM UTGÅR
- - - - - PARKGRÄNS RESP. ILLUSTRATIONS LINJE SOM EJ FASTSTÄLLES
- ALLMÄN PLATS GATA RESP. PARK
- B** OMRÅDE FÖR BOSTADSÄNDAMÅL, ENFAMILJS ELLER MINDRE FLERFAMILJSHUS
- Es** OMRÅDE FÖR TRANSFORMATORSTATION
- V** VATTENOMRÅDE
- MARK SOM EJ FÅR BEBYGGAS
- U** MARK TILLGÄNGLIG FÖR UNDERJORDISKA LEDNINGAR
- Ö** BYGGNADSSÄTT
- II** ANTAL VÅNINGAR
- STÖRSTA TILLÄTNA BYGGNADSYTA

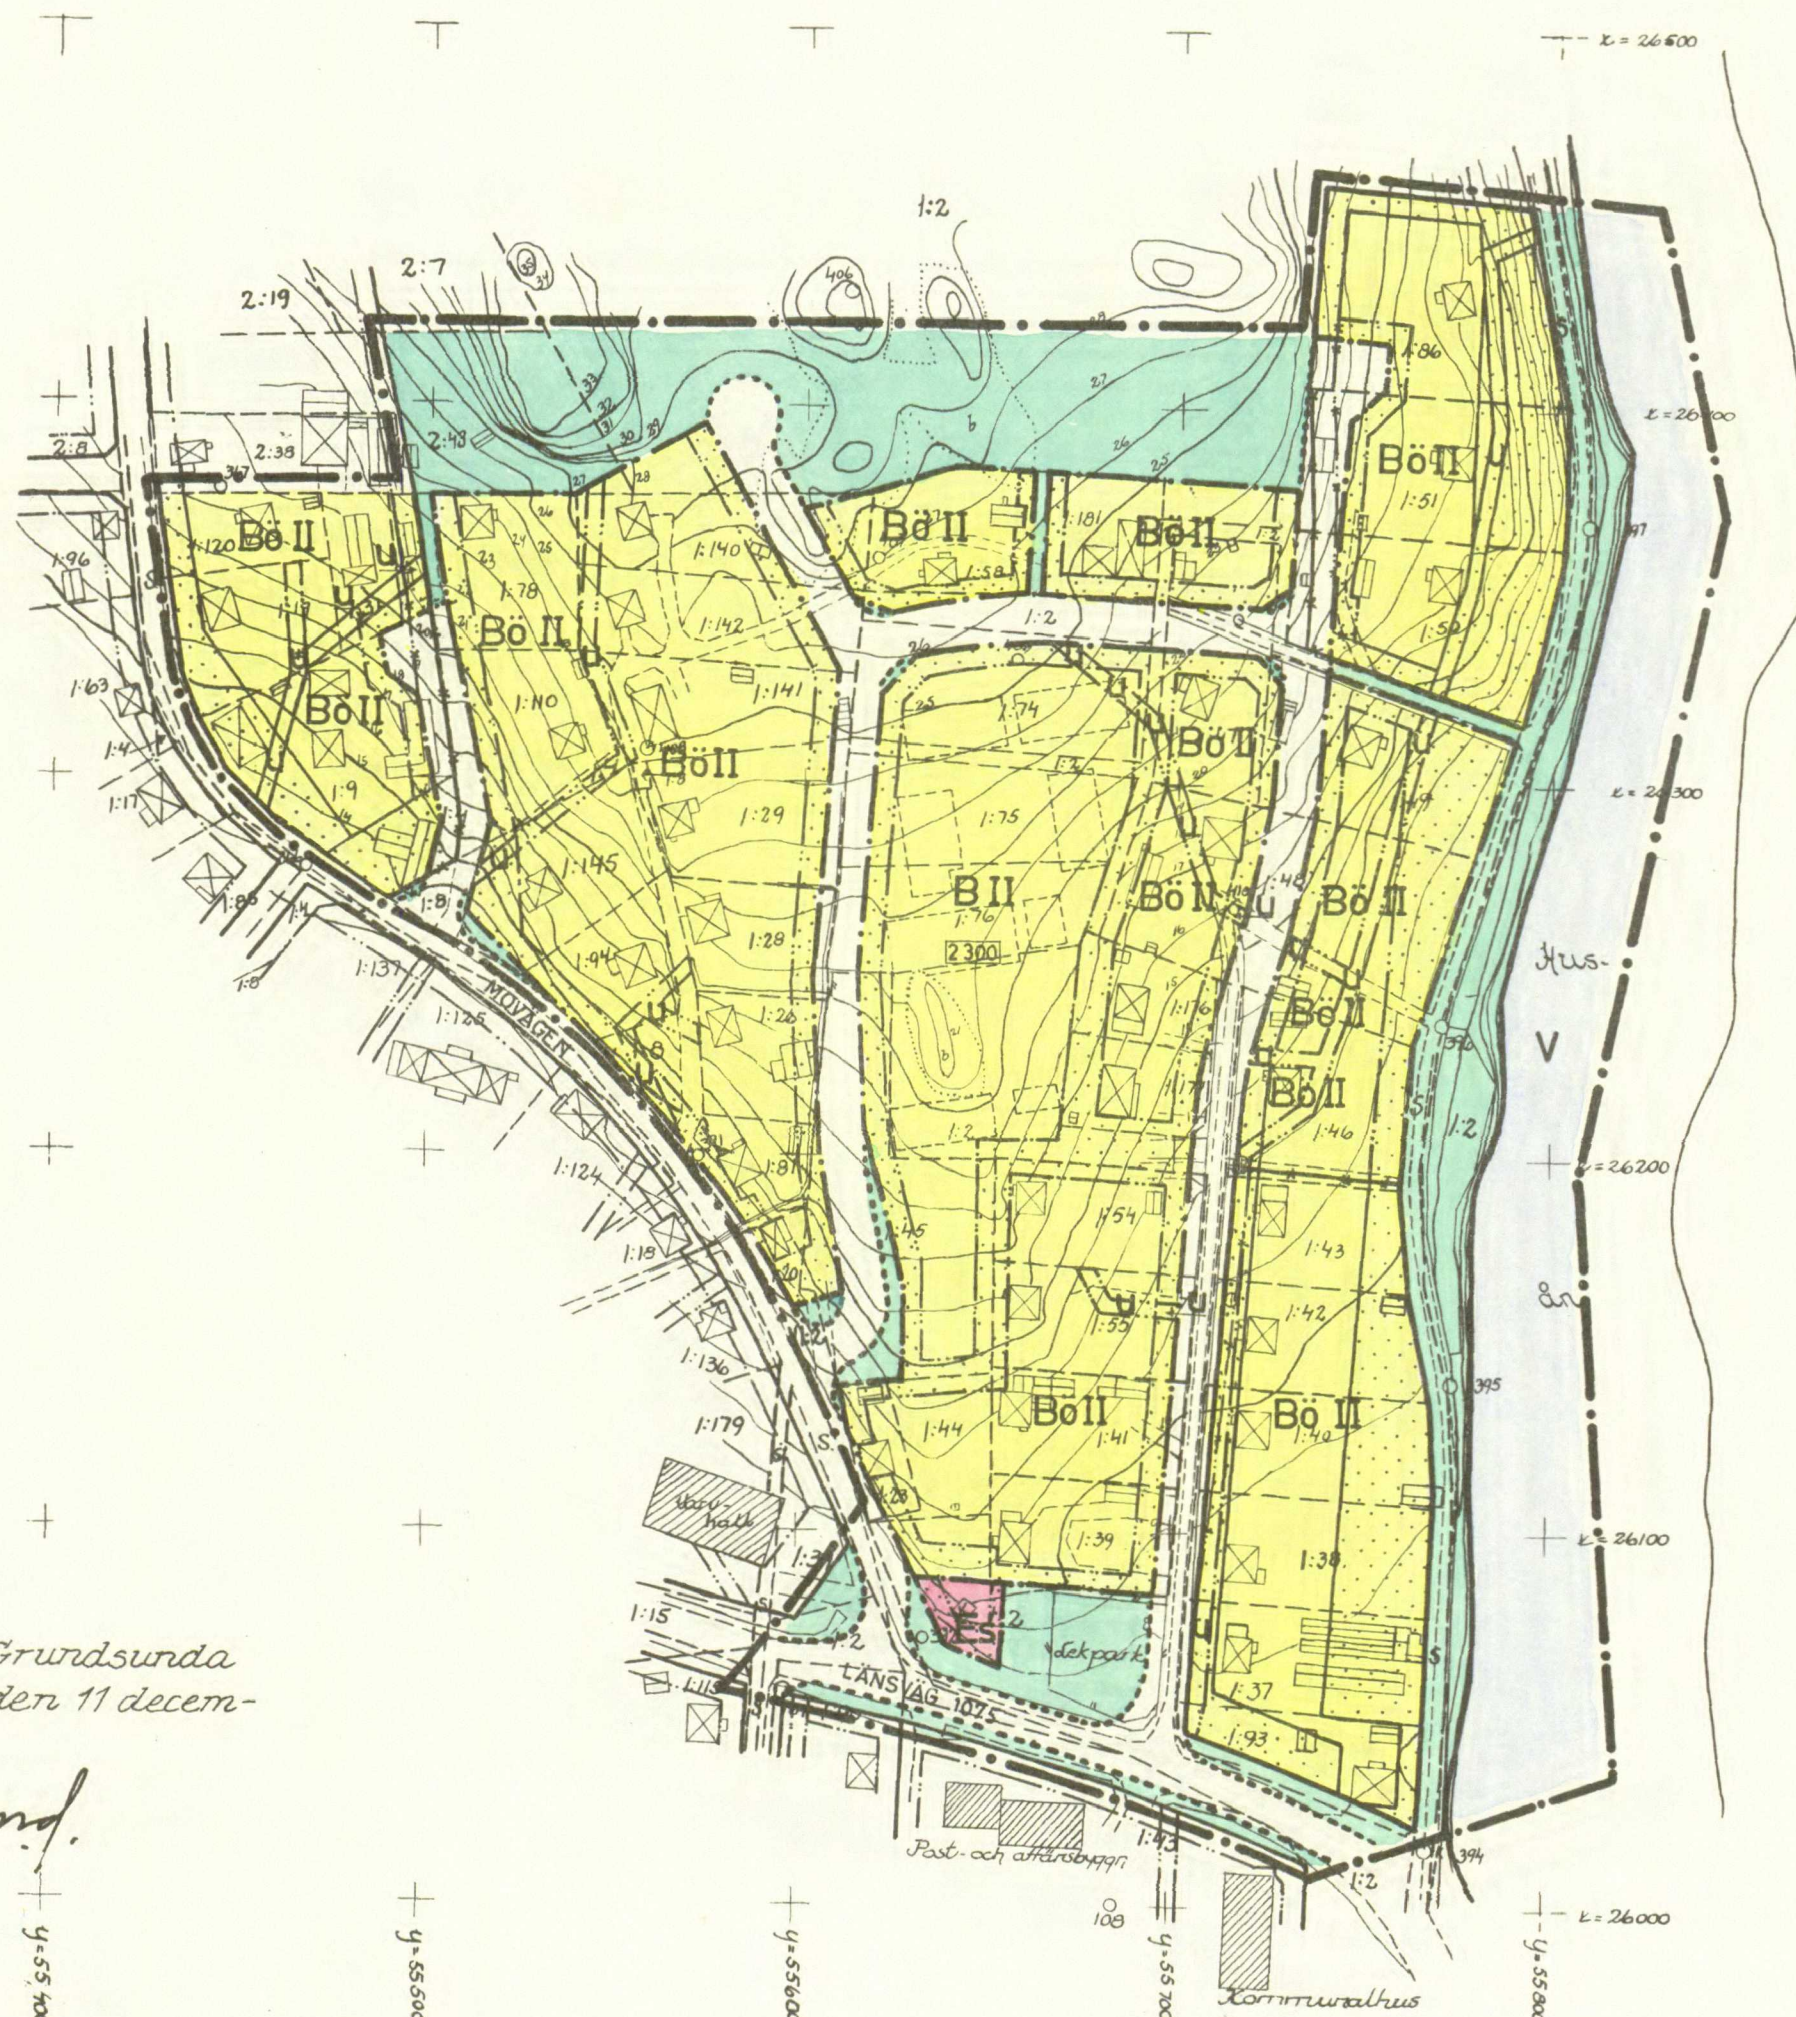

Förslaget antaget av Grundsunda
kommunalfullmäktige den 11 decem-
ber 1970, § 109.

Grundsunda

Den 25.5.1971 fastställdes länsstyrelsen
i Västernorrlands län denna byggnadsplan
Härnösand 15.11 1971
På tjänstens vägnar
Olle Fernström

Kopians likhet med originalet bestyrkes:

Kristina Kallqvist

FÖRSLAG TILL ÄNDRING OCH UTVIDGNING AV BYGGNADSPLAN FÖR
NYBO SAMT DEL AV MON, HUSUM
GRUNDSUNDA KOMMUN, VÄSTERNORRLANDS LÄN
UPPRÄTTAT I DECEMBER 1969, REDAKTIONELLT KOMPL. I FEBRUARI 1970
REV. I MARS 1970

T JAN THURFJELL ARKITEKTKONTOR AB
891 01 ÖRNSKÖLDSVIK 0660/107 80

TORBJÖRN HJÄRNE
ARKITEKT SAR

MATS WEDIN
PLANINGENJÖR

SKALA 1:2 000

31.3.70

TH.MW/MH

Ö 50/69

10 0 meter 50 100 150 200 250