

FÖRSLAG TILL ÄNDRING AV STADSPLANEN FÖR KVARTERET GREVÖN I TROLLHÄTTANS STAD

UPPGJORT 1 APRIL 1950 AV

Thorvald Ströve

STADSARKITEKT

S:VI
1950

Kopia


A₃

Tillhör Kungl. Maj:ts beslut
den 13 oktober 1950.

Stockholm i Kommunikationsdepartementet

Ex officio:

Nils Aurén

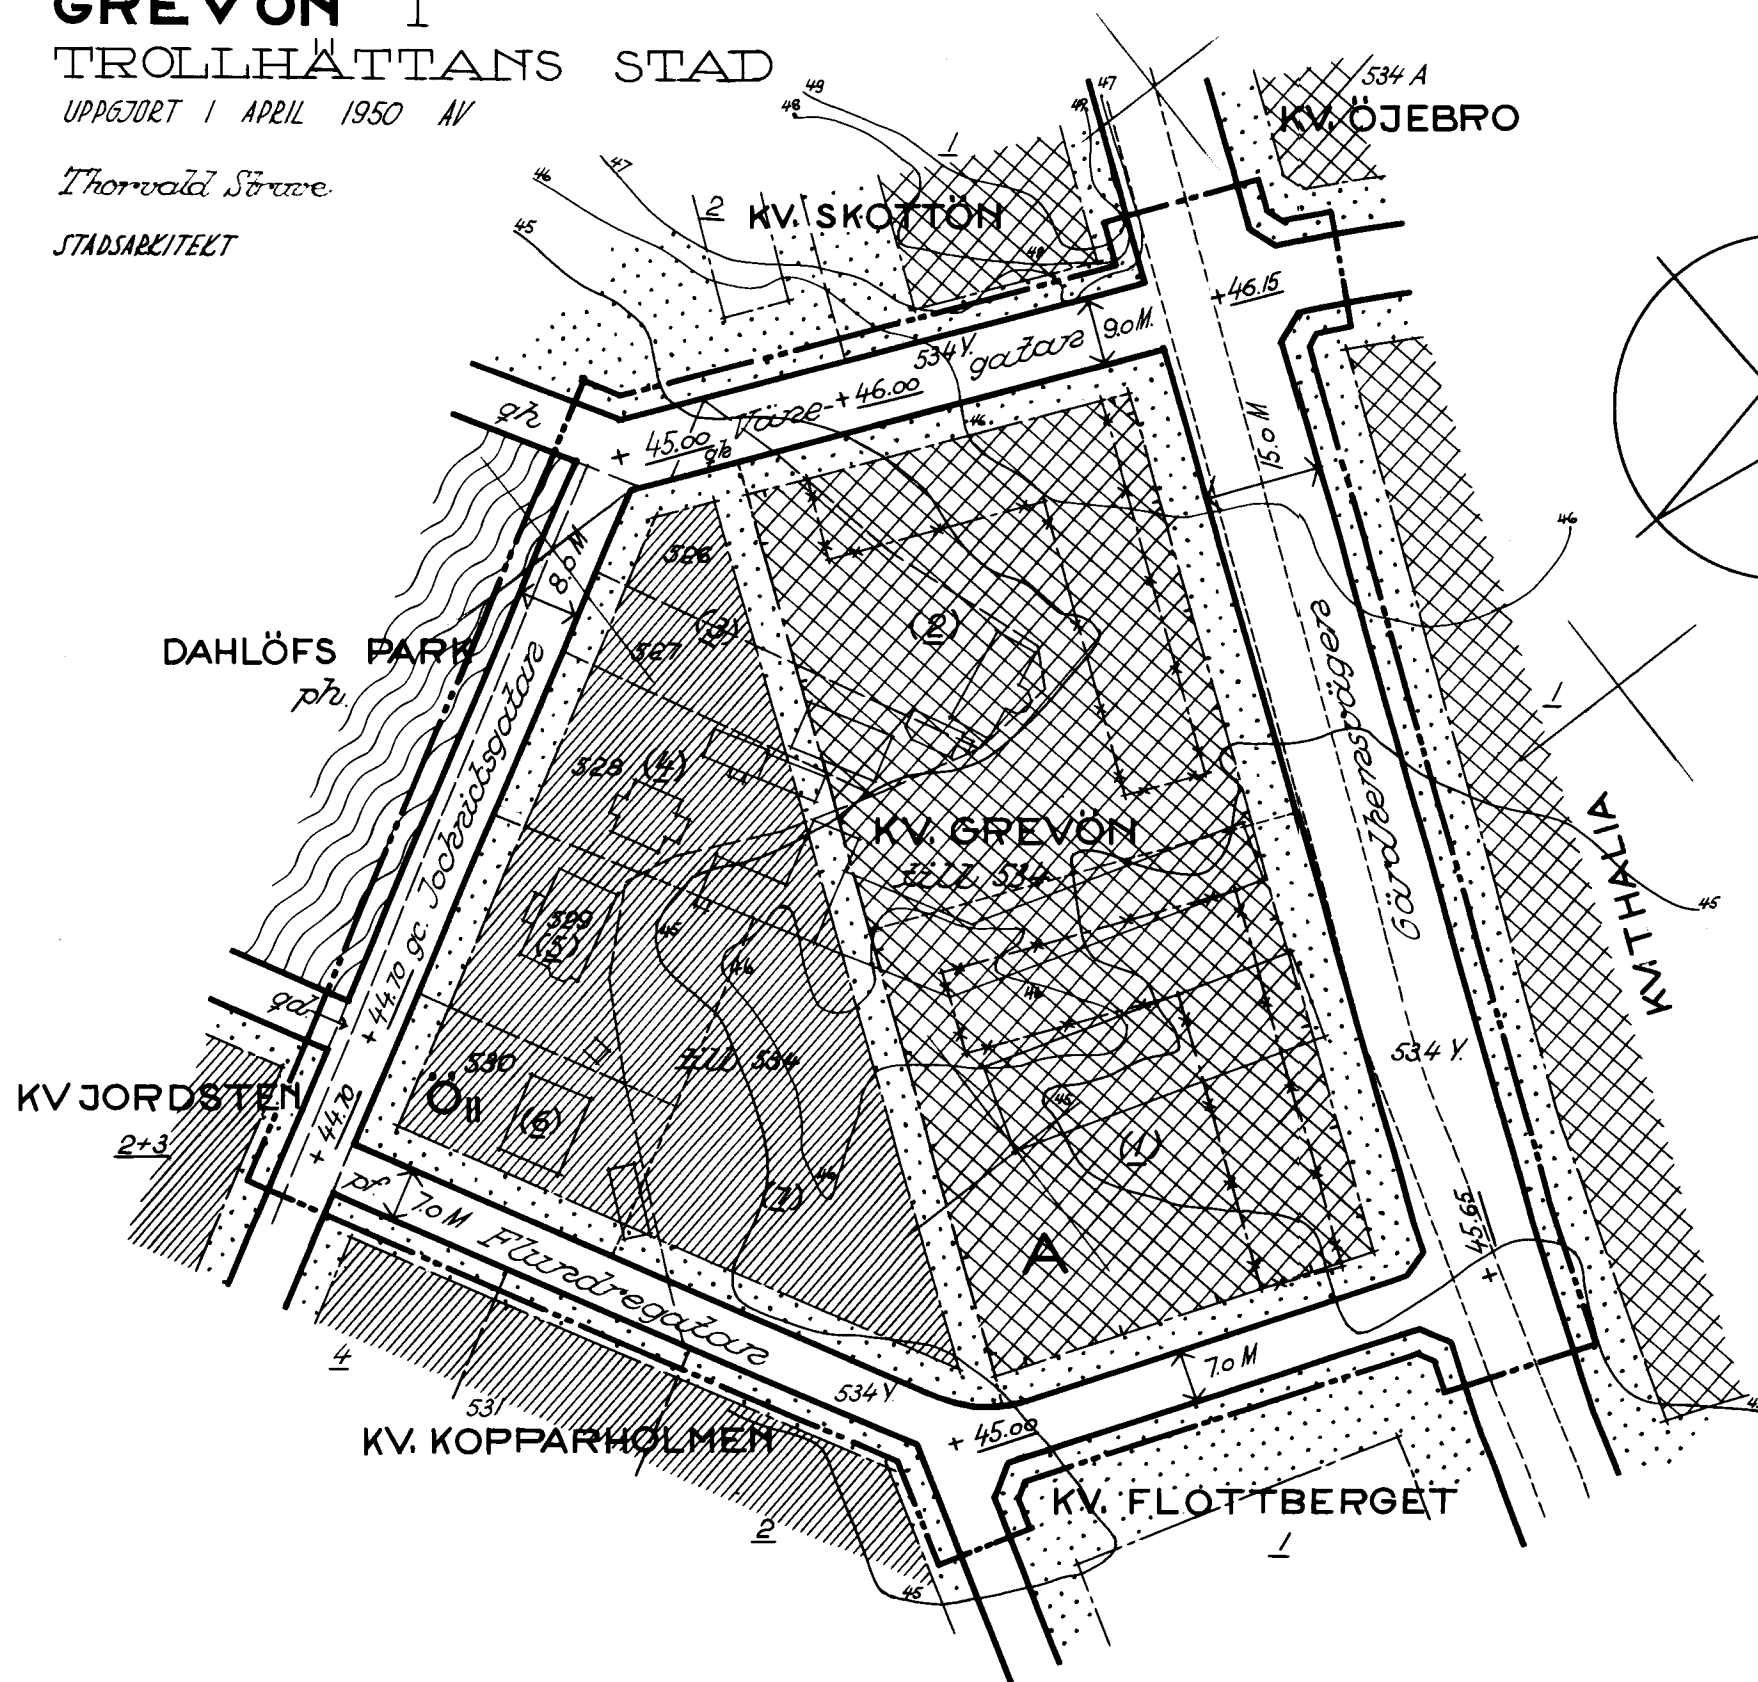

Tillhör byggnadsnämndens protokoll
§230 av den 3 maj 1950 bebygg


Oskar Nilson
byggnadsnämndens ordf.

Tillhör stadsfullmäktiges protokoll
§179 av den 20 juni 1950 bebygg

Arthur E. Lundqvist
stadsfullmäktiges ordf.

Beteckningar:

- Gränslinje belägen tre (3) meter utanför det område som beröres av förslaget
- Fastställd gatulinje och kvartersgräns avsedd att bibehållas
- Fastställd gräns mellan olika bestämelseområden avsedd att bibehållas
- *----- Fastställd gräns mellan olika bestämelseområden avsedd att utgå
- Föreslagna ny gräns mellan olika bestämelseområden
- Befintlig ägogräns
- ~~~~~ Nivåkurvor med en (1) meters elevations
- Annan illustrationslinje
- Stadsägorummer
- Tomtnummer

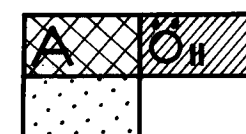

Beteckningar hänförande sig till stadgar
der intagna i tillhörande stadsplaner
stämmer



Allmän plats


Fastställd gatuköja avsedd att bibehållas

Befintlig byggnad

Föreslagna tomtragräs ej avsedd att fastställas

Numerer å administrativt bildad tomt

+45.00

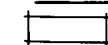

(5)

Skala 1:1000

