

Förslag till
ändring av stadsplanen
för del av stadsdelen

ODENSLUND i ÖSTERSUND

(kv. Tärnan m.m.)

uppgjort av stadsarkitekten i Östersunds kommun
i juni 1972.

STADSPLANEKARTA

Östersund den 27 juni 1972.

Stadsarkitekt.

BETECKNINGAR

GRUNDKARTAN:

- Kvarteregräns sammanfallande med fastighetsgräns.
- Specialområdesgräns sammanfallande med fastighetsgräns.
- Fastighetsgräns.
- Väg.
- Dike
- Nivåkurva.
- Stödmur. Slänt.
- Staket.
- Byggnad
- Rutnätpunkt. Polygonpunkt.
- Gränspunkt.
- Fastighetsbeteckning.

STADSPLANEFÖRSLAGET:

- — — Linje belägen tre (3) meter utanför det område som förslaget avser.
- — — Gällande områdesgräns.
- x — Gällande områdesgräns avsedd att utgå.
- — — Bestämmelsegräns.

Allmän plats:
Park.

Byggnadskvarter:
Område för bostadsändamål, fristående hus.

Övriga beteckningar:
U Mark som icke får bebyggas.
I Mark för underjordiska ledningar.
S Antal våningar.
Suterrängvåning.

SKALA 1:1000
10 0 10 20 30 40 50 100 M.


Tillhör byggnadsnämndens i Östersund
beslut den 8/8 1972, § 768,
betygar på nämndens vägnar:

Bo Skarstedt

Fastställt genom länsstyrelsens beslut denna dag.
Enär jämlikt 150 § tredje stycket byggnadslagen klä-
gen ej må föras mot beslutet, har detta vunnit lag-
kraft; betygar.

Östersund 11.9 1972

Ragnar Roseius

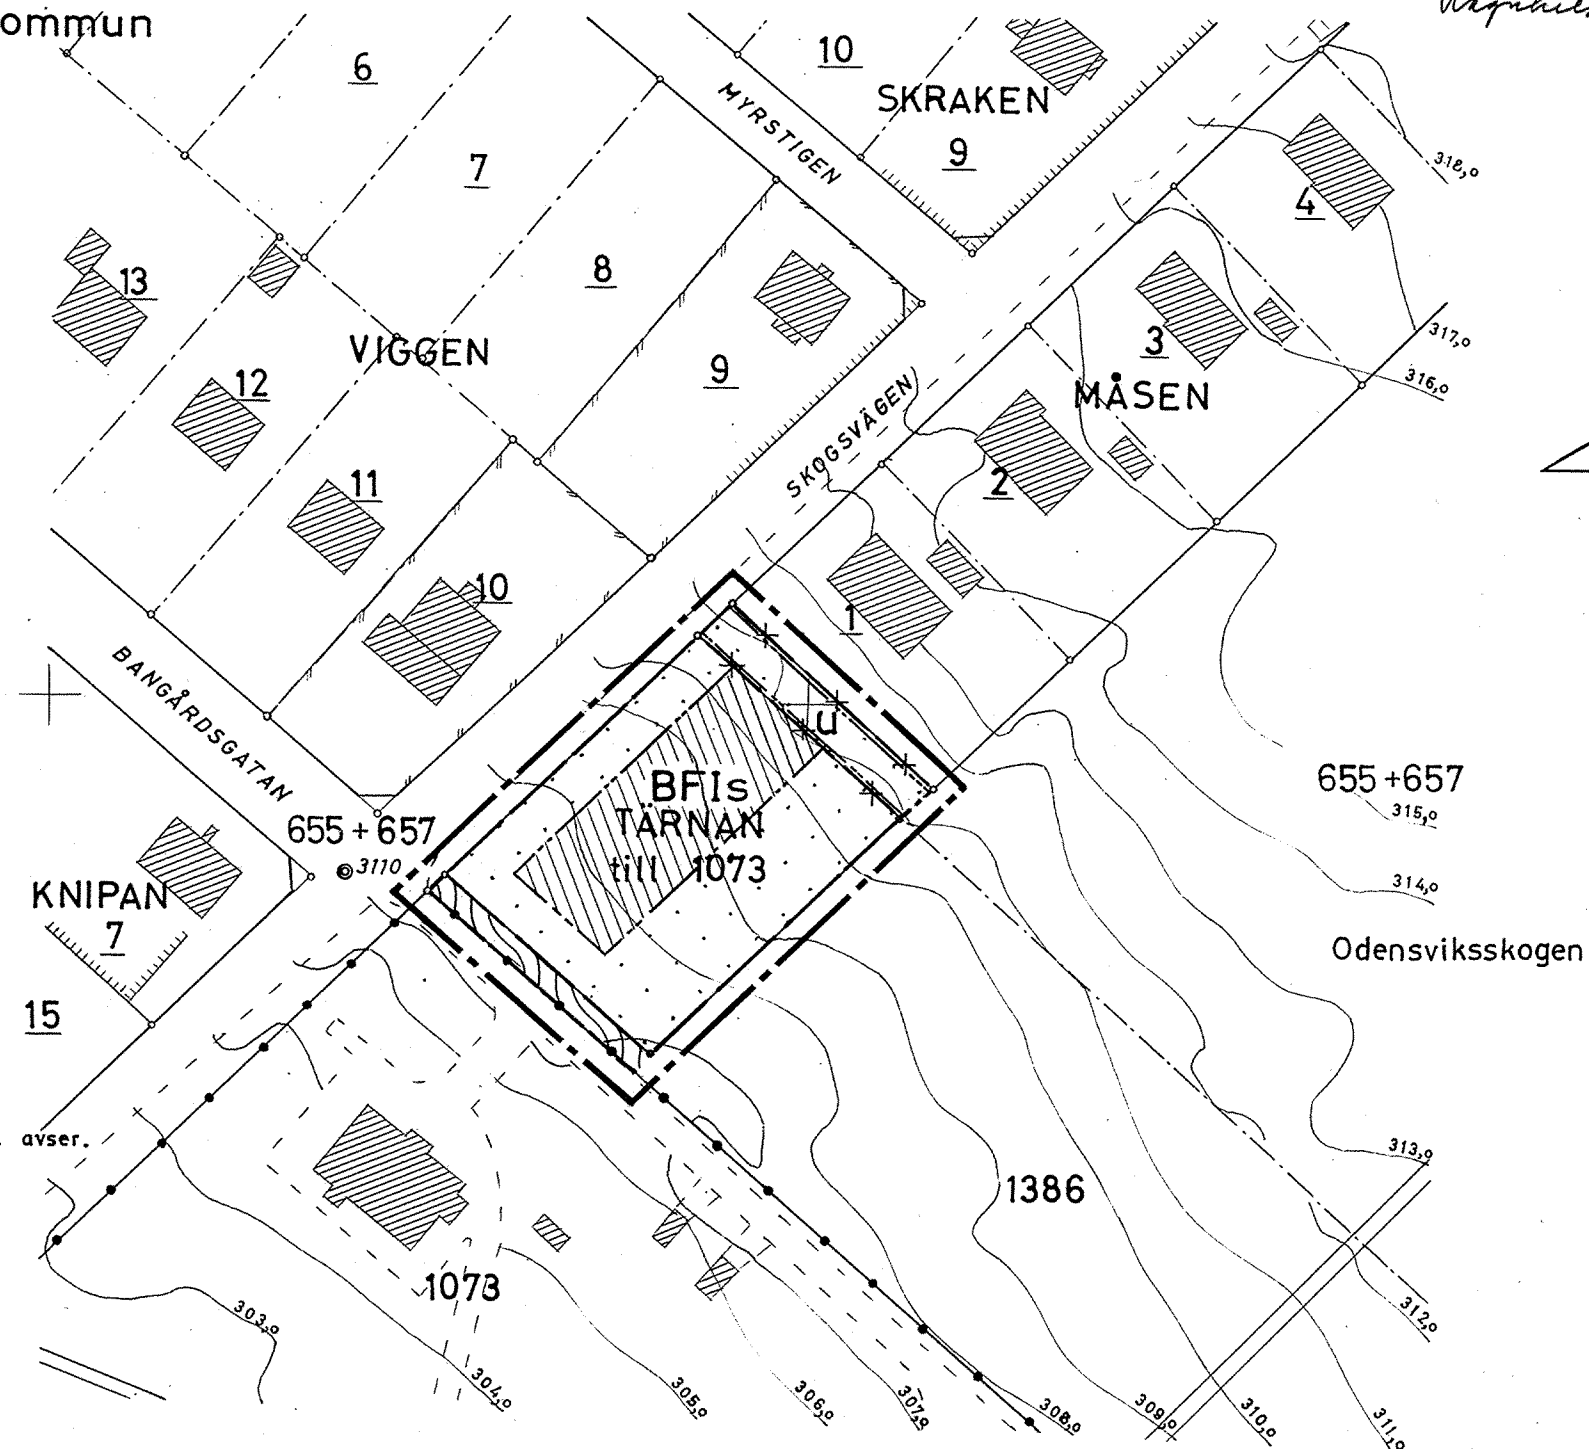

Grundkarta upprättad i juni 1972
genom stadsingenjörskontoret.
Fastighetsredovisningen kompletterad
till den 26 juni 1972.

Stadsingenjör.