

FÖRSLAG TILL ÄNDRING AV STADSPLANEN FÖR KV. KAVALLERISTEN M.M. I HÖGANÄS

UPPRÄTTAT I JUNI 1961 AV
AB SMÅHUSBYRÅN, MALMÖ

INGEMAR WENNSTROM
ARKITEKT SÄR

LARS FRANZEN
INGENJÖR

BETECKNINGAR

- STADSPANEGRÄNS BELÄGEN 3 METER UTANFÖR DET OMRÅDE FÖRSLAGET AVSER
- GÄLLANDE OMRÅDES- OCH BESTÄMMELSEGRÄNS
- " " " " " AVSEDD ATT UTGÅ
- GATU-, KVARTERS- OCH ANNAN OMRÅDESGRÄNS
- BESTÄMMELSEGRÄNS
- GRÄNSLINJER EJ AVSEDDA ATT FASTSTÄLLAS

- GATA
- PARK ELLER PLANTERING
- B0 OMRÅDE FÖR BOSTADSÄNDAMÅL, KOPPLADE HUS
- B5k " " " " " KEDJEHUS
- B5a " " " " " ATRIUMHUS
- MARK SOM IKKE FÅR BEBYGGAS

- + 3.00 GÄLLANDE GATUHÖJD
- I ANTAL VÅNINGAR UTAN VINDSINREDNING
- IV " " JÄMTE " "
- 50% STÖRSTA BYGGNADSYTA 1 % AV TOMT
- 1439, 1, ep FASTIGHETSBETECKNINGAR
- FASTIGHETSGRÄNS
- BEF BYGGNAD
- NIVÅKURVA

Genom beslut den 16 september 1961, vilket på grund av stadgande i 150 § tredje stycket byggnadslagen vunnit laga kraft, har länsstyrelsen i Malmöhus län fastställt det å denna karta avfattade förslag till stadsplaneändring; betygar:
Malmö i landskansliet som ovan
På tjänstens vägnar:
G. Gunnarson

ÅR 1961 DEN 19 juli BLEV DET Å DENNA
KARTA TECKNADE FÖRSLAG TILL ÄNDRING AV STADS-
PLANEN FÖR KV. KAVALLERISTEN M.M. I HÖGANÄS
AV BYGGNADSNÄMNDEN I HÖGANÄS ANTAGET,
BETYGAR

I TJÄNSTEN

Bertil Sellner


MET 20 0 50 100 200 METER

SKALA 1:2000

Tillhör stadsfullmäktiges i Höganäs
beslut av den 28 juni 1961, § 85
betygar;

I tjänsten:
Henry Hansson
(Henry Hansson)
Stf:s ordf.

KOPIA

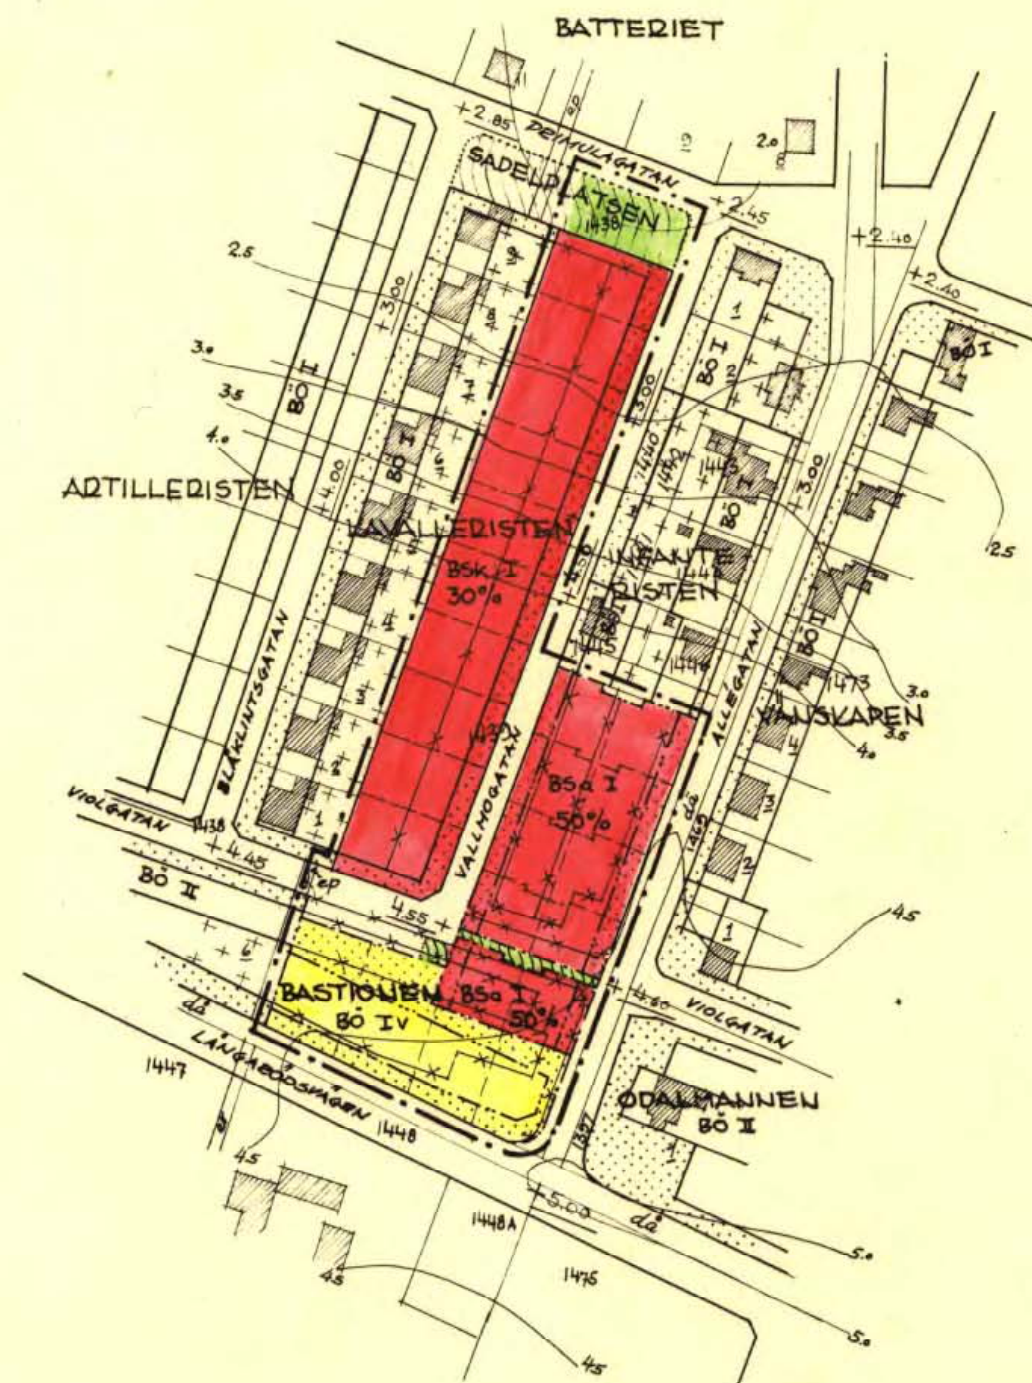

Kopians likhet med originalet betygras;
I tjänsten:

Bertil Sellner

BN:s sekr.