

Kopia

Förslag till ändrad och utvidgad stadsplan för

KULLAOMRÅDET

m. m. inom


V. KINDA (KISA)

UPPEJORT UNDER SEPT 1964 - MARS 1965
EKSJÖ DEN 31 MARS 1965

BÖRJE STIGWALL
ARKITEKT SAR
STADSARKITEKT

Tillhör
med stöd av kommunfullmäktiges
protokoll den 30 juli 1965 § 74
byggnadsnämndens beslut med
antagande den 10 aug 1965 § 131
E. Rydell
E. Rydell
Byggnadsnämndens sekreterare

Länstytelsen i Östergötlands län har
den 28.1.1966 genom beslut som vunnit
laga kraft, fastslått detta förslag;
betygss i 1. instans
Ingemar Wadell
Länstytelsen

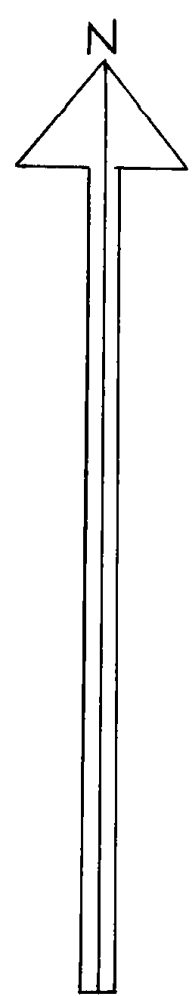

BETECKNINGAR.

- LINJE BELÄGEN 3 (TRE) METER UTANFÖR DET OMRADE FÖRSLAGET AVSK
- GÄLLANDE OMRADES- OCH BESTÄMMELSEGRÄNS
- GÄLLANDE OMRADES- OCH BESTÄMMELSEGRÄNS, AVSEDD ATT UTGÅ
- GATU-, KVARTERS- OCH ANNAN OMRADESGRÄNS
- BESTÄMMELSEGRÄNS
- GRÄNS ÖVER VILKEN UTFART ICKE FÅR ANORDNAS, STÄNGSEL SKALL ANORDNAS
- ILLUSTRATIONSLINJER, EJ AVSEDDA ATT FASTSTÄLLAS
- ALLMÄN PLATS, GATA
- ALLMÄN PLATS, PARK ELLER PLANTERING
- OMRADE FÖR ALLMÄNT ÄNDAMÅL
- OMRADE FÖR ALLMÄNT ÄNDAMÅL, AVLOPPSPUMPSTATION
- OMRADE FÖR IDROTTSÄNDAMÅL
- OMRADE FÖR BOSTADSÄNDAMÅL
- OMRADE FÖR BOSTADSÄNDAMÅL, SE STADSPLANBESTÄMMELSENA
- OMRADE FÖR BOSTADSÄNDAMÅL
- MARK SOM ICKE FÅR BEBYGGAS
- BYGGNADSHÖJD
- ILLUSTRATIONSVIS ANGIVEN BYGGNAD
- ILLUSTRATIONSVIS ANGIVEN BILPARKERING
- BRUTTOVÄNINGSYTA
- GÄLLANDE GATUHÖJD
- GÄLLANDE GATUHÖJD, AVSEDD ATT UTGÅ
- FÖRSLAGEN GATUHÖJD
- FÖRSLAGEN ANNAN MARKHÖJD
- I II ANTAL VÄNINGAR

BETECKNINGAR TILL GRUNDKARTAN.

- PASTIGHETSGRÄNS
- BYGGNAD
- HÄCK
- STAKET
- GÅNG, VÄG
- DIKE
- ELEKTRISK HÖGSPÄNNINGSLEDNING
- NIVÅKURVOR
- STADSÄGONOMMER
- TOMTNUMMER
- JORDREGISTERBETECKNING

GRUNDKARTAN UPPRÄTTAD AV:
TORSTEN HOLM
MÄTNINGSMAN

SKALA 1:1000
10 0 10 20 30 40 50 100 M

Reviderad Eksjö den 10.8.1965

Kopierat från original
Stockholm d. 28.1.1966
STADPLANUPPDRAG 1100 48
G. Lundberg