


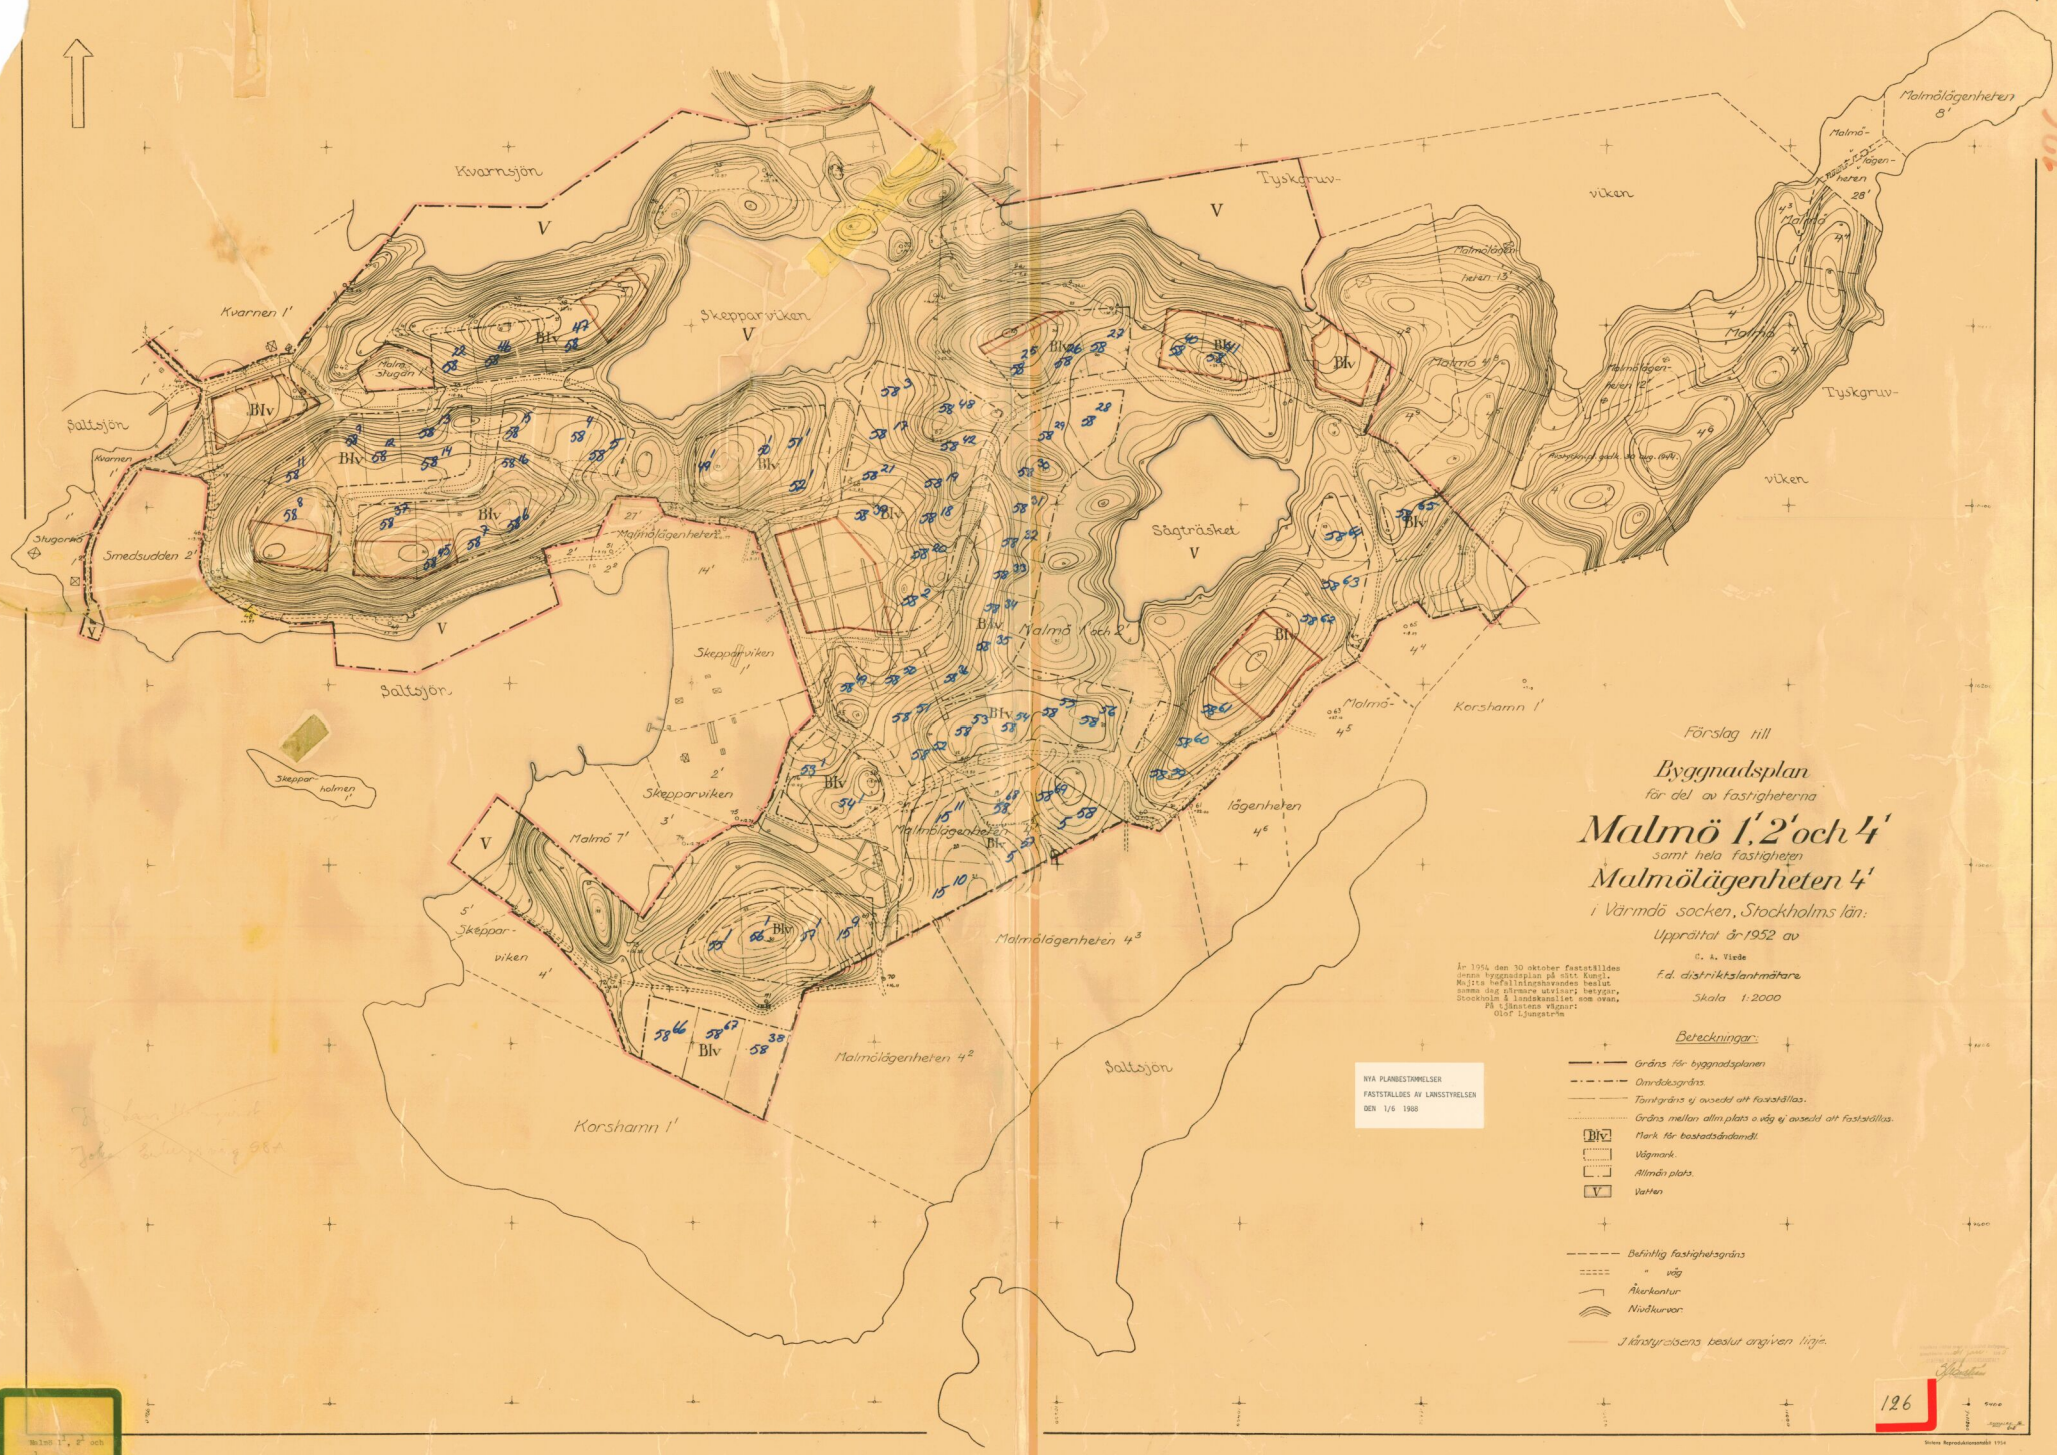

Förslag till
Byggnadsplan
för del av fastigheterna
Malmö 1, 2 och 4
samt hela fastigheten
Malmölägenheten 4
i Värmdö socken, Stockholms län.
Upprättat år 1952 av

G. A. Vilde
F.d. distriktslantmätare
Skala 1:2000

In 1954 den 30 oktober fastställdes denna byggnadsplan på ett kungligt Måttets befallningsbrevs beslut, som den riksmarskalkens befallning, Stockholms & Södermanlands län, på riksmarskalkens vägnar, Gustaf Ljungström

Bereckningar:

- Gräns för byggnadsplanen
- Områdesgräns
- Terränggräns ej avsedd att fastställas
- Gräns mellan allmän plats och väg ej avsedd att fastställas
- Mark för bostadsändamål
- Vägmärk
- Allmän plats
- Vatten
- Beifällig fastighetsgräns
- " väg
- Åkerkanter
- Naturskär
- Järnvägsens beslut angiven linje

NYA PLANBESTÄMMELSER
FASTSTÄLLDES AV LANTMÄSTAREN
DEN 1/6 1960