


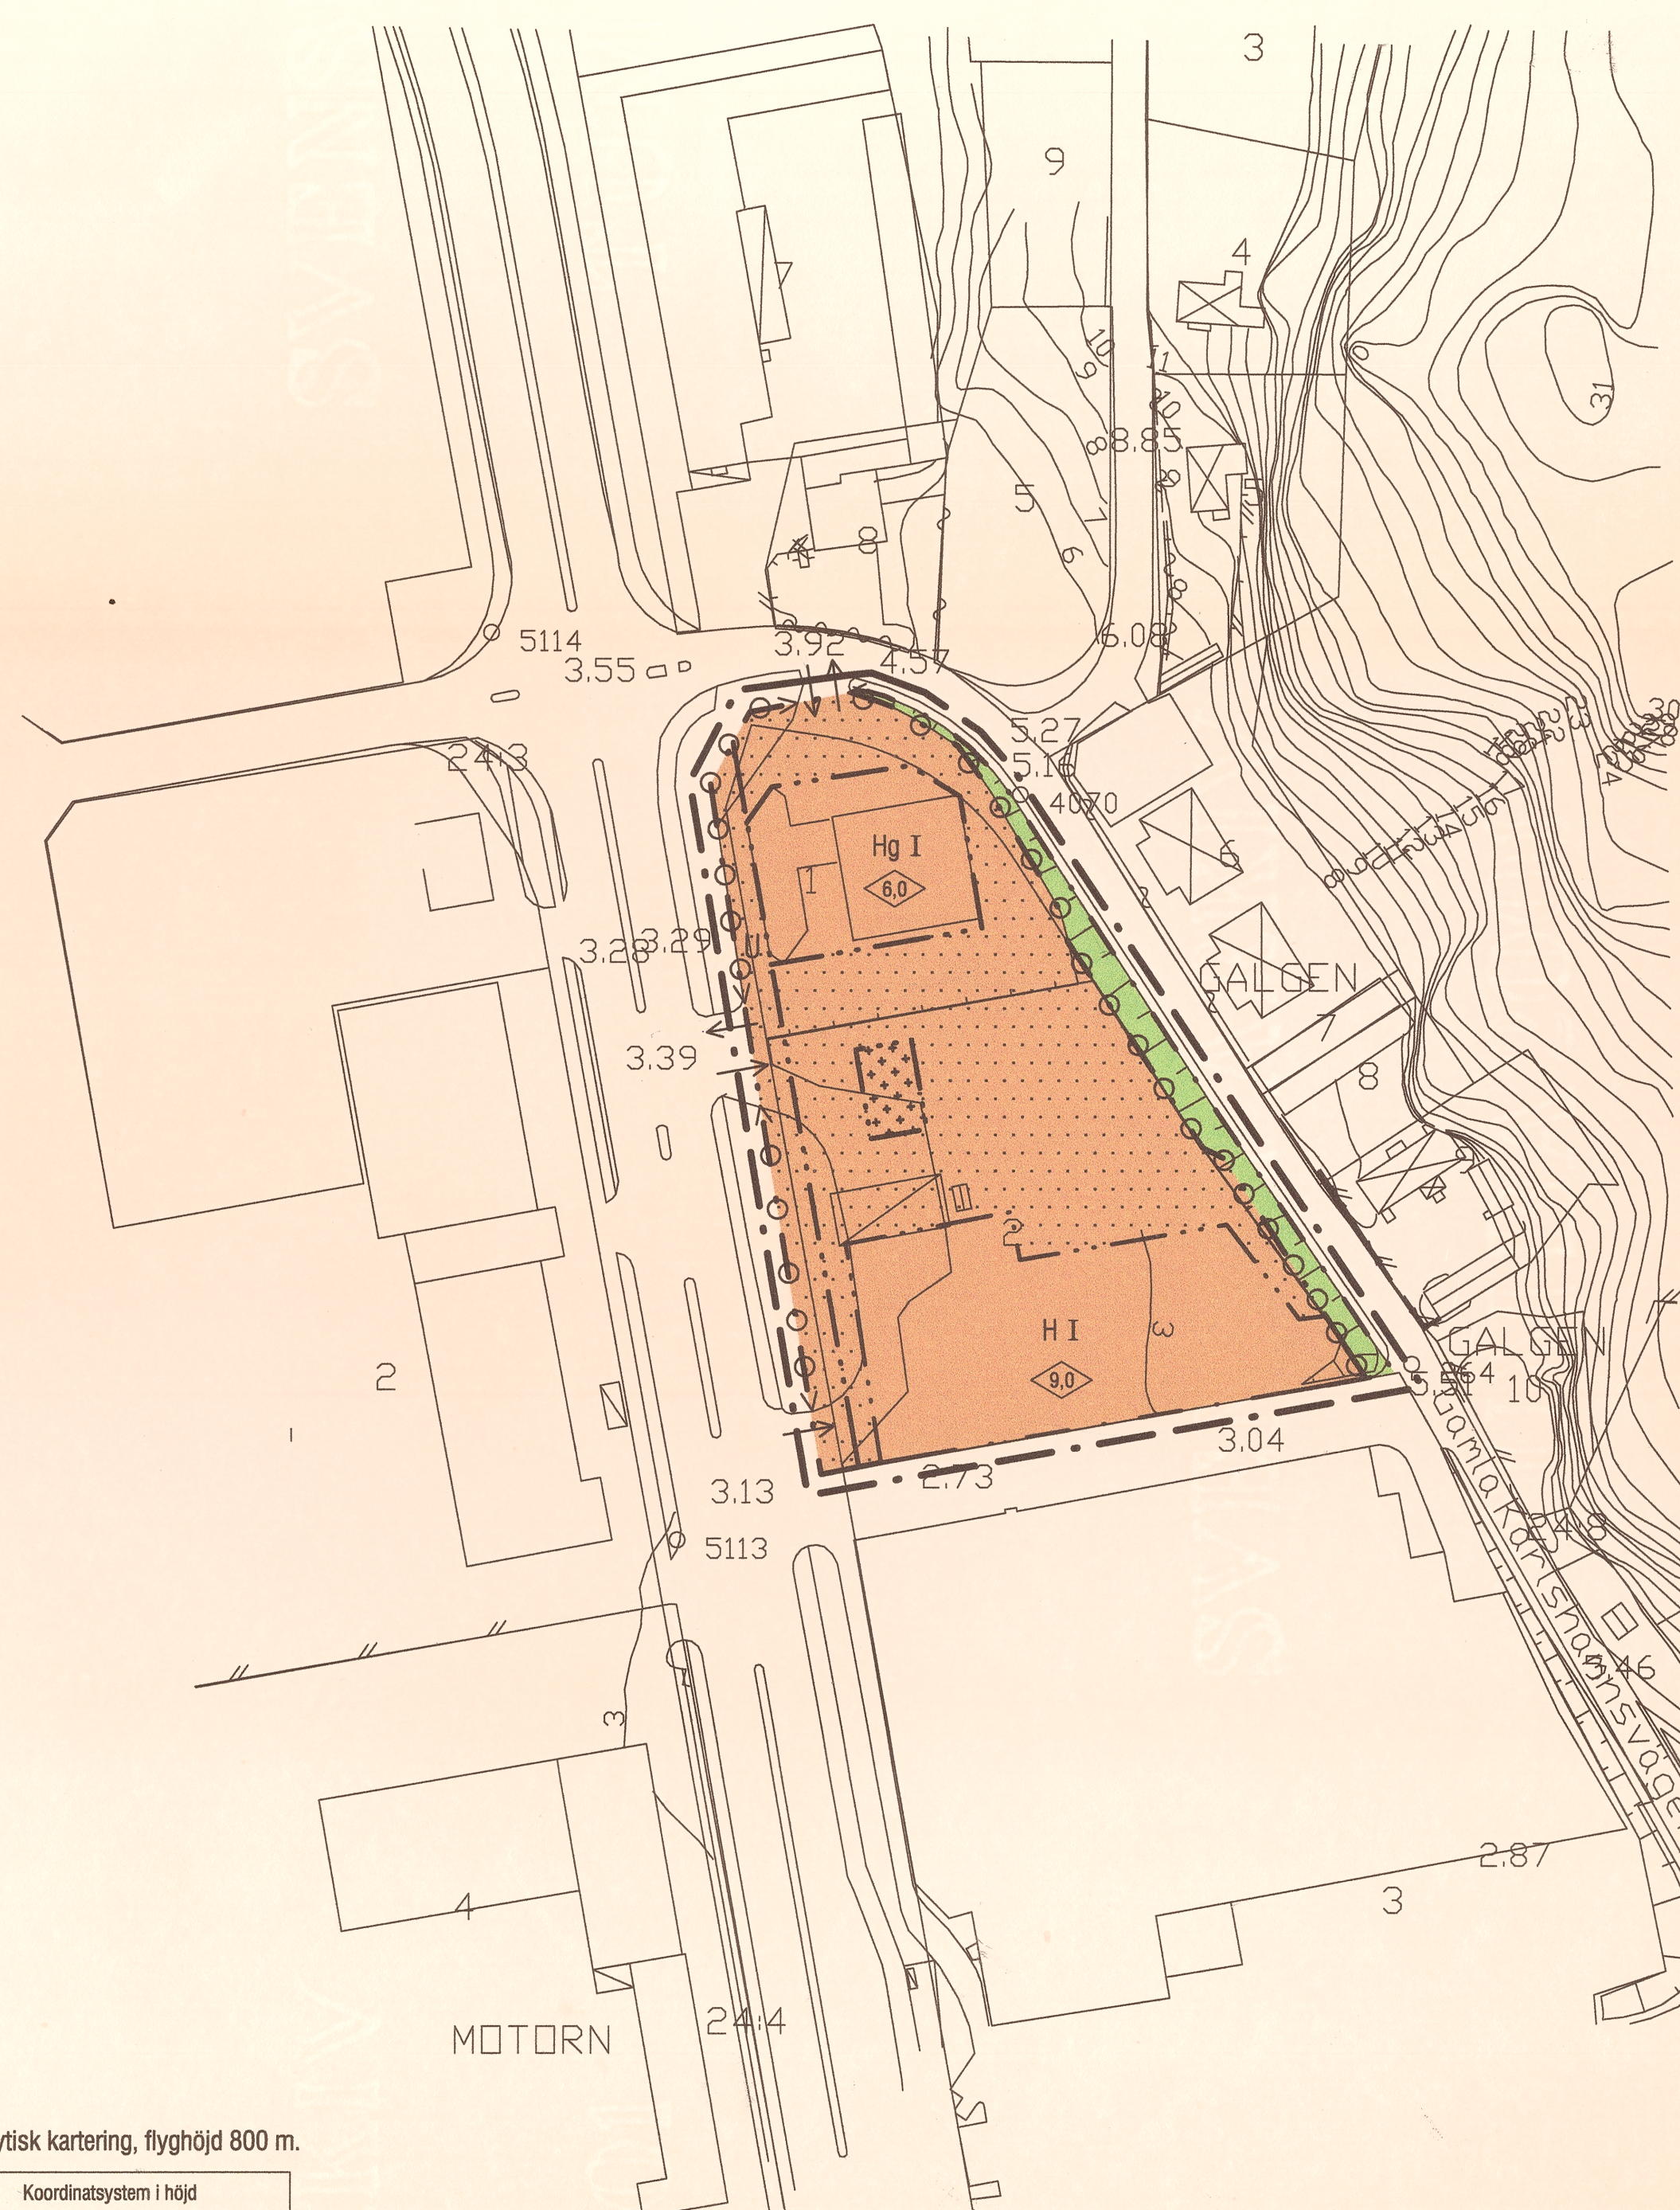

PLANKARTA

GRÄNSBETECKNINGAR

- Linje ritad 3 mm utanför planområdets gräns
- Användningsgräns
- Egenskapsgräns

PLANBESTÄMMELSER

Följande gäller inom områden med nedanstående beteckningar. Endast angiven användning och utformning är tillåten. Bestämmelser utan beteckning gäller inom hela området.

ANVÄNDNING AV MARK

Allmän plats

- Park, plantering

KVARTERSMARK

- H Handel
- Hg Handel, drivmedelsstation ingår

BERGRÄNSNING AV MARKENS BEBYGGANDE

- Mark som ej får bebyggas
- Mark för skärmtak över automatstation, drivmedel
- U Mark tillgänglig för underjordiska ledningar

UTFORMNING

- Körbar in- och utfart får ej finnas
- Infart resp. utfart tillåten
- Högsta totalhöjd
- I Högsta antal våningar

ADMINISTRATIVA BESTÄMMELSER

Genomförandetiden är 5 från den dag planen vinner laga kraft

Detaljplan för Kv. SÖMMAREN 1 OCH 2 Ronneby kommun, Blekinge län

Upprättad av

Sverker Carlgren
Stadsarkitekt

Liselotte Lundgren
Karttekniker

Antagen av BN

27 mars 2003

Vunnit laga kraft

23 april 2003

Framställd av Metria genom analytisk kartering, flyghöjd 800 m.

Koordinatsystem i plan 2,5 gon V 1938	Koordinatsystem i höjd
Framställd 1996-06	Ajourförd
	Primärkarta 1999 - 11 Registerkarta 2000 - 01

