


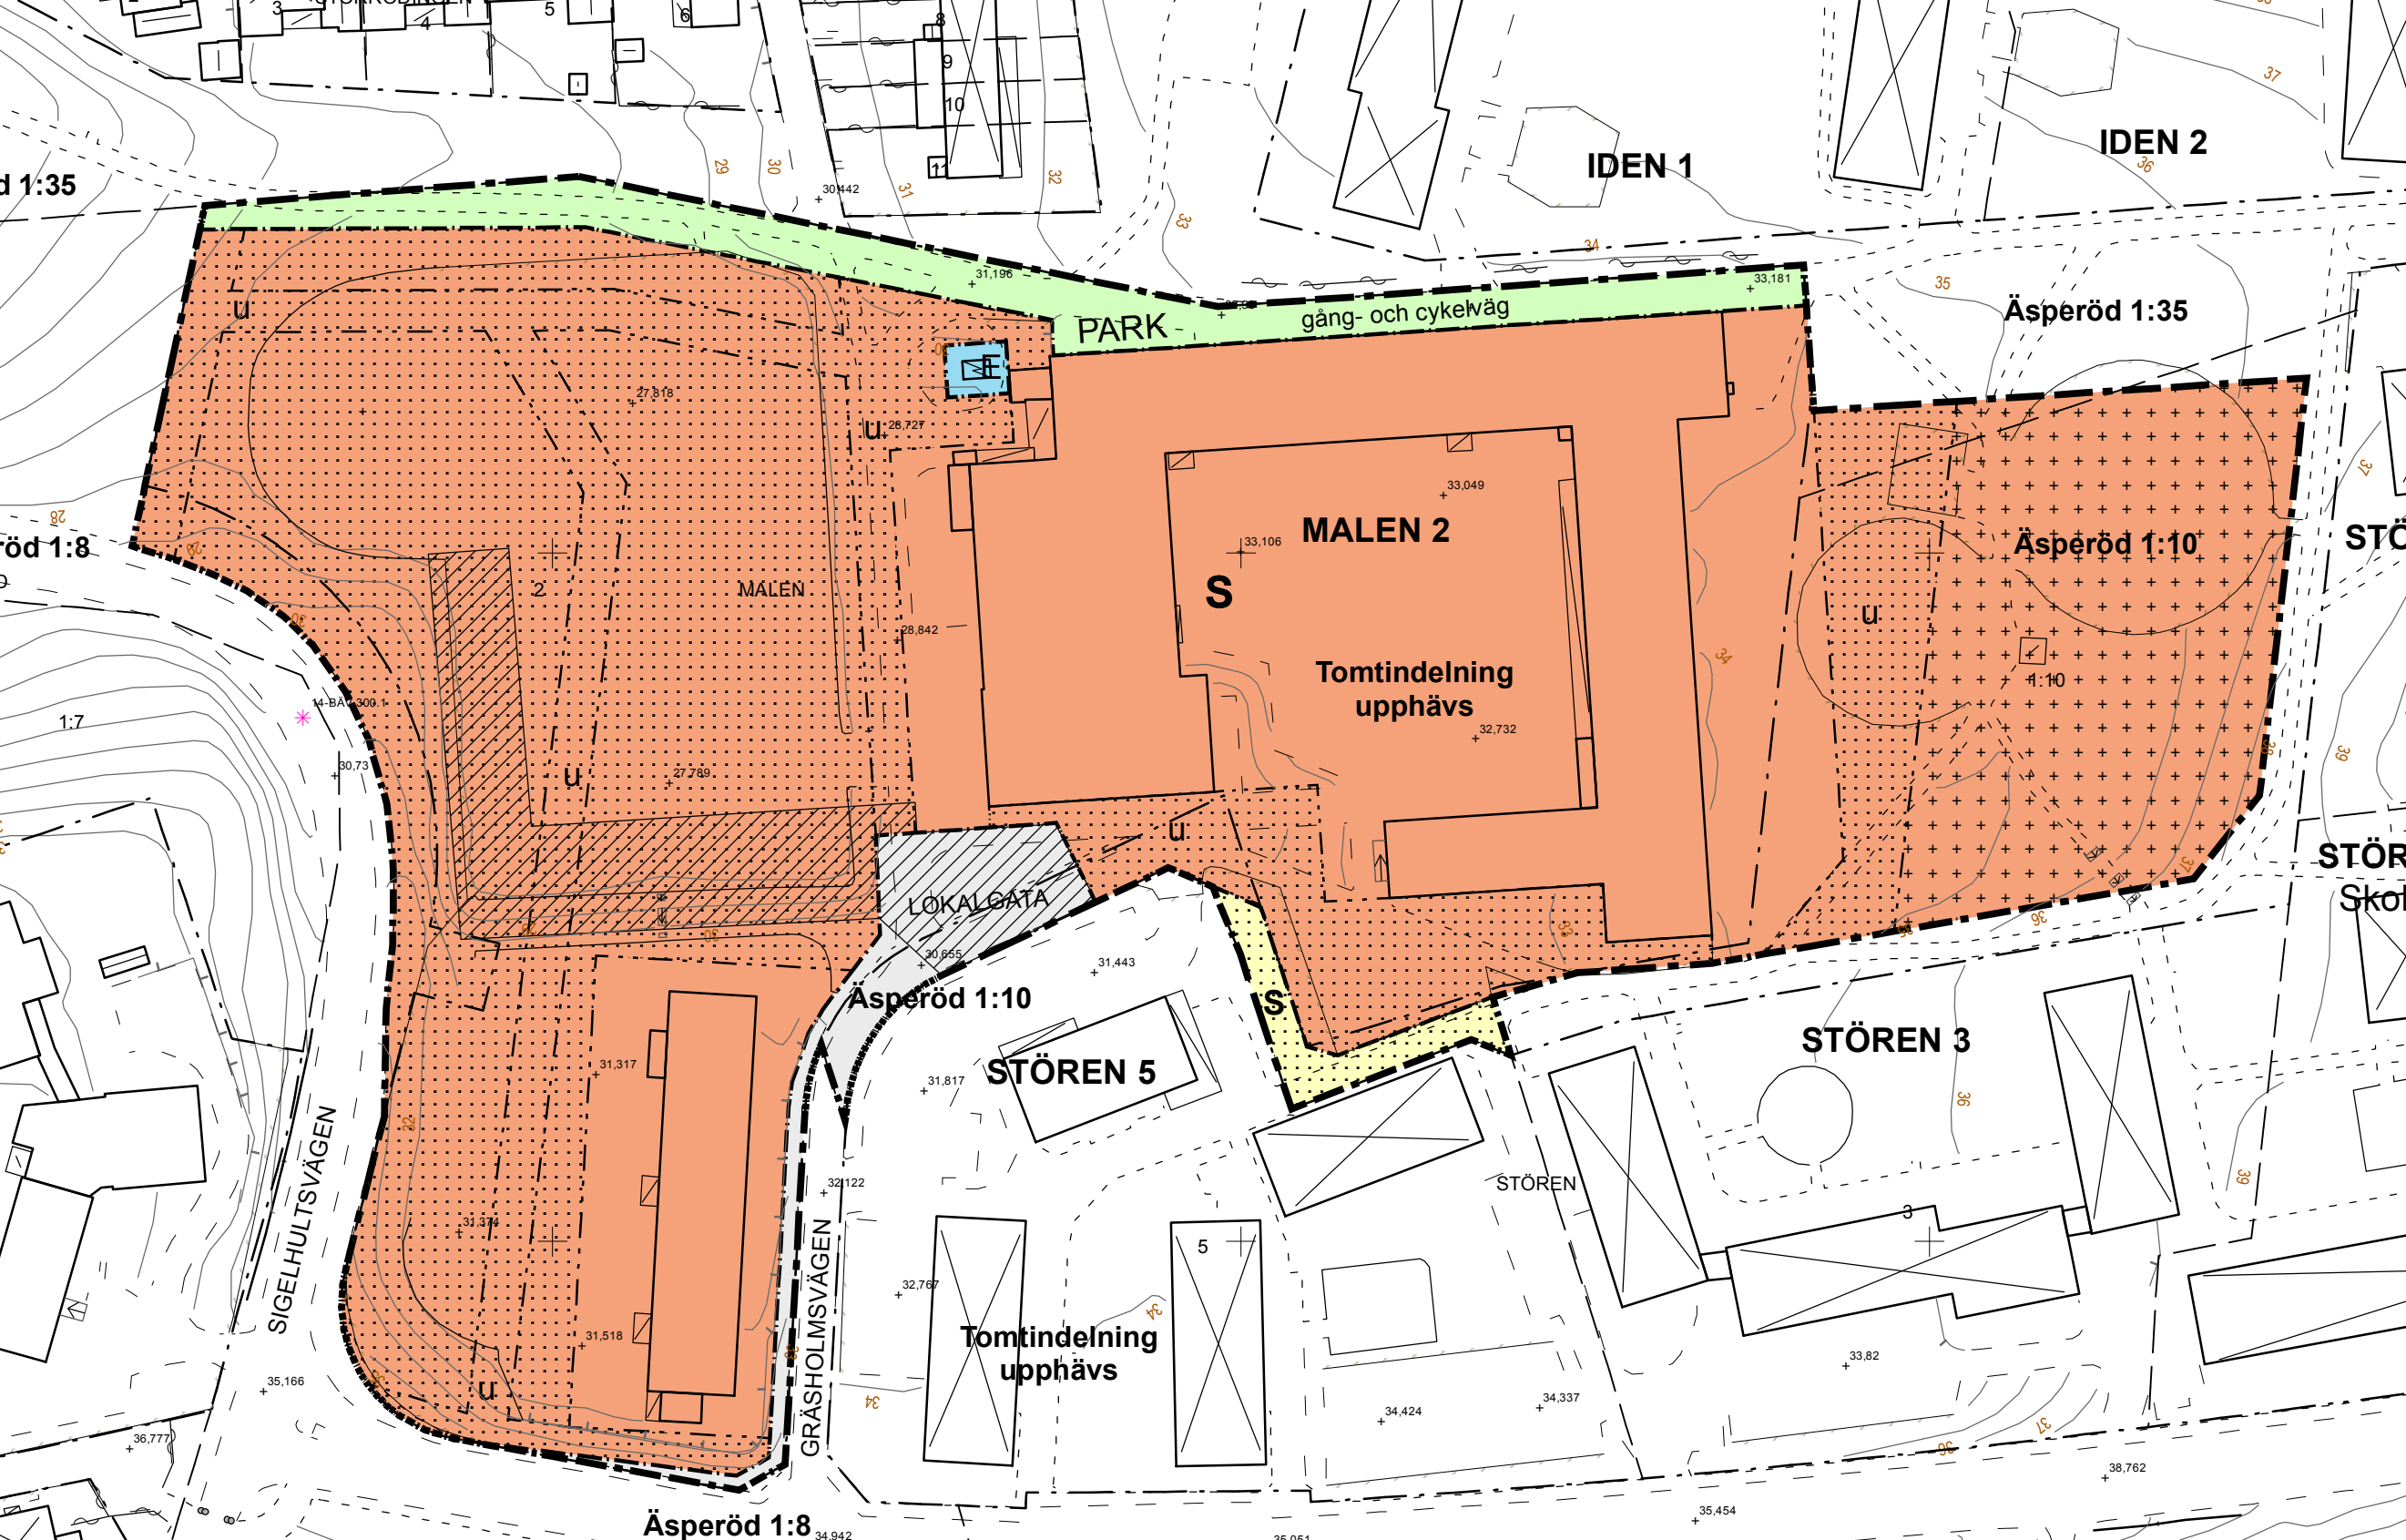

IDEN 1

IDEN 2

PARK

gång- och cykelväg

Äsperöd 1:35

MALEN 2

S

Tomtindelning
upphävs

Äsperöd 1:10

4:10

STÖ

STÖREN
Skot

LOKALGATA

Äsperöd 1:10

STÖREN 5

S

STÖREN 3

STÖREN

Tomtindelning
upphävs

SIGELHULTSVÄGEN

GRÄSHOLMSVÄGEN

Äsperöd 1:8