



PLANKARTA

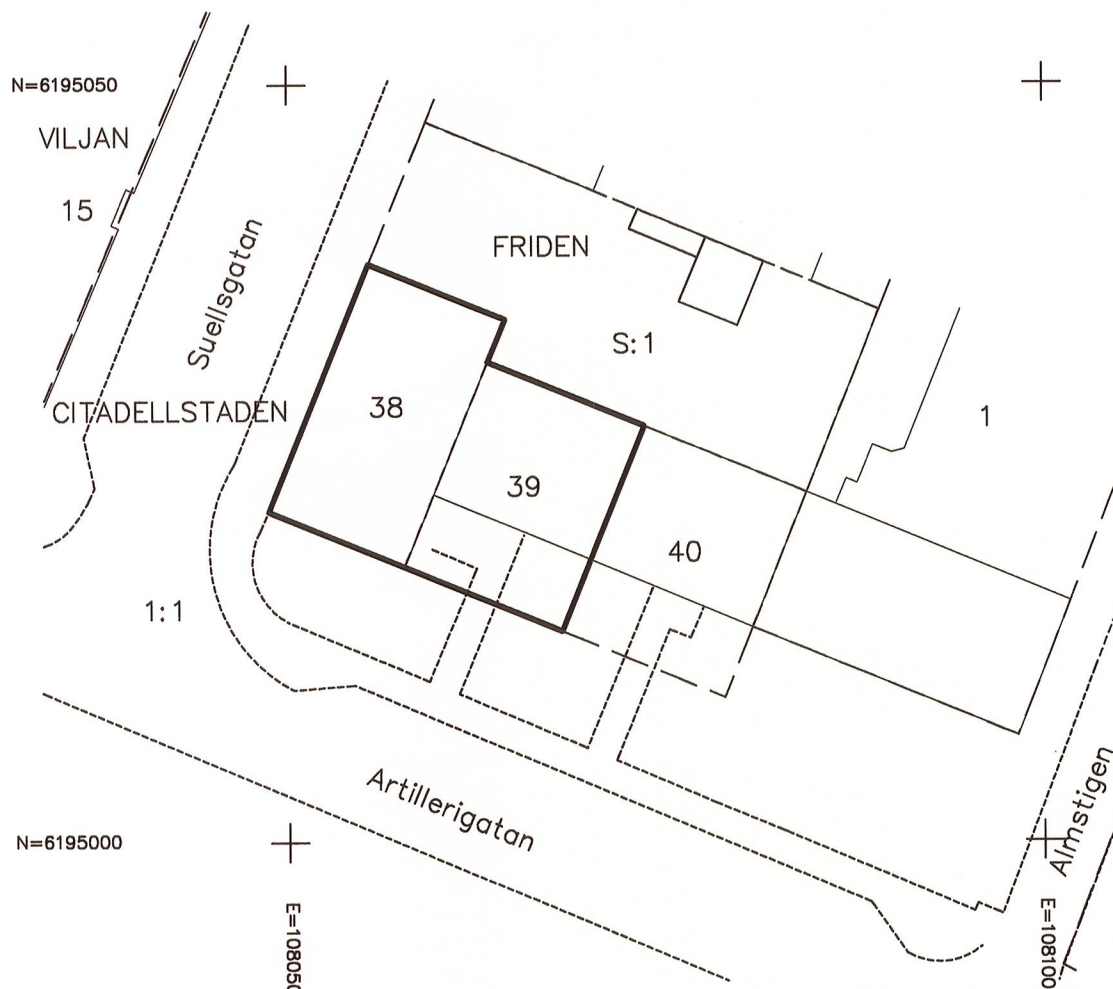

GRUNDKARTEBETECKNINGAR

- — — — — Traktgräns / Kvarterigräns
- - - - - Fastighetsgräns
- FRIDEN Traktnamn / Kvarternamn
- 38, 1:1 Registernummer
- Byggnad
- - - - - Vägkant
- + Rutnätspunkt

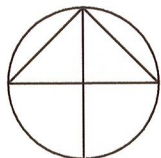

Skala 1:500

koordinatsystem SWEREF99 13 30

TILLÄGG TILL PLANBESKRIVNING

Syftet med planändringen är att möjliggöra fastighetsreglering mellan Friden 38 och 39 för att bilda en fastighet. Förslaget innebär att den tomtindelning som fastställdes 1982-04-29, akt 1282K-1/1463, som idag gäller som så kallade fastighetsindelningsbestämmelser i detaljplanen, upphävs för Friden 38 och 39. Planförslaget innebär ingen ändring av gällande detaljplan i övrigt.

GENOMFÖRANDEBESKRIVNING

Planändringen skickas ut för samråd under augusti 2014. Under förutsättning att planen kan antas av stadsbyggnadsnämnden i september 2014 kan den vinna laga kraft tidigast i oktober 2014.

Planen innebär ingen ändring av fastighetsindelningen men möjliggör fastighetsreglering mellan Friden 38 och 39. Ansökan görs hos Lantmäterimyndigheten.

TILLÄGG TILL PLANBESTÄMMELSER

För området gäller stadsplan från 1951-09-28, akt 12-LAN-319, vilken gäller som detaljplan. Detaljplanen fortsätter gälla oförändrat.

GRÄNSBETECKNINGAR

— gräns för planområdet

UPPHÄVD BESTÄMMELSE

Genom detta tillägg upphävs för Friden 38 och 39 de bestämmelser enligt 4 kap 18§ plan- och bygglagen (fastighetsindelningsbestämmelser) som fastställdes 1982-04-29. Bestämmelserna är registrerade som tomtindelning, akt 1282K-1/1463.

ADMINISTRATIV BESTÄMMELSE

Genomförandetiden är fem år från den dag planen vinner laga kraft.

Ändring av detaljplan 12-LAN-319 för del av kvarteret Friden

(fastighetsindelningsbestämmelser för Friden 38 och 39)
i Landskrona
2014-08-21

Åsa Cademar Nilsson
Lantmäterichef

Erika Eek
Förrättningslantmätare

antagen av SBN 2014-10-14
laga kraft 2014-11-10

LP2014/2