

År 1970 den 26.2 fastställdes länsstyrelsen i
Västernorrlands län den 6 denna karta upptagna
ändring i byggnadsplan, vilket beslut, då kla-
gen däremot till följd av stadgandet i 150 § 3 st.
byggnadslagen den 30 juni 1947 ej må föras,
vunnit laga kraft, betygar; Härnösand i lands-
kansliet som ovan.
På tjänstens vägnar:
Leif Alenius

Den 19/1 1970 § 12 blev detta förslag till ändring av byggnadsplanen
antaget av byggnadsnämnden i Själevad, betygas
Tjänsten:

Nils Lindgren
Byggnadsnämndens sekreterare

Förslag till ändring av byggnadsplanen för ett
sportstugeområde på del av

NORRVÅGE 13

i Själevads kommun

upprättat på stadsarkitektkontoret i Själevad i september 1969 av

Nils Lindgren
stadsarkitekt


Thure Lindberg
stadsplaneringsför

Beteckningar:

- linje två meter utanför byggnadsplanegränsen
- gällande byggnadsplanelinje
- våg-, byggnadsmarks- och annan områdesgräns, som föreslås att utgå
- bestämmelsegräns
- parkgräns, ej avsedd att exakt fastställas
- allmän plats, väg
- BrF, park och plantering
- område för bostadsändamål, sportstugor, fristående hus
- mark, som inte får bebyggas

- I v antal våningar, inredd vind
- fastighetsgräns
- fastighetsbeteckning
- våg
- bäck
- befärliga byggnader
- nivåkurvor
- elektrisk lågspänningsledning
- punkt i rutnät
- polygonpunkt
- föreslaget läge för byggnad, ej avsett att fastställas
- illustrationslinjer

Skala 1:2000

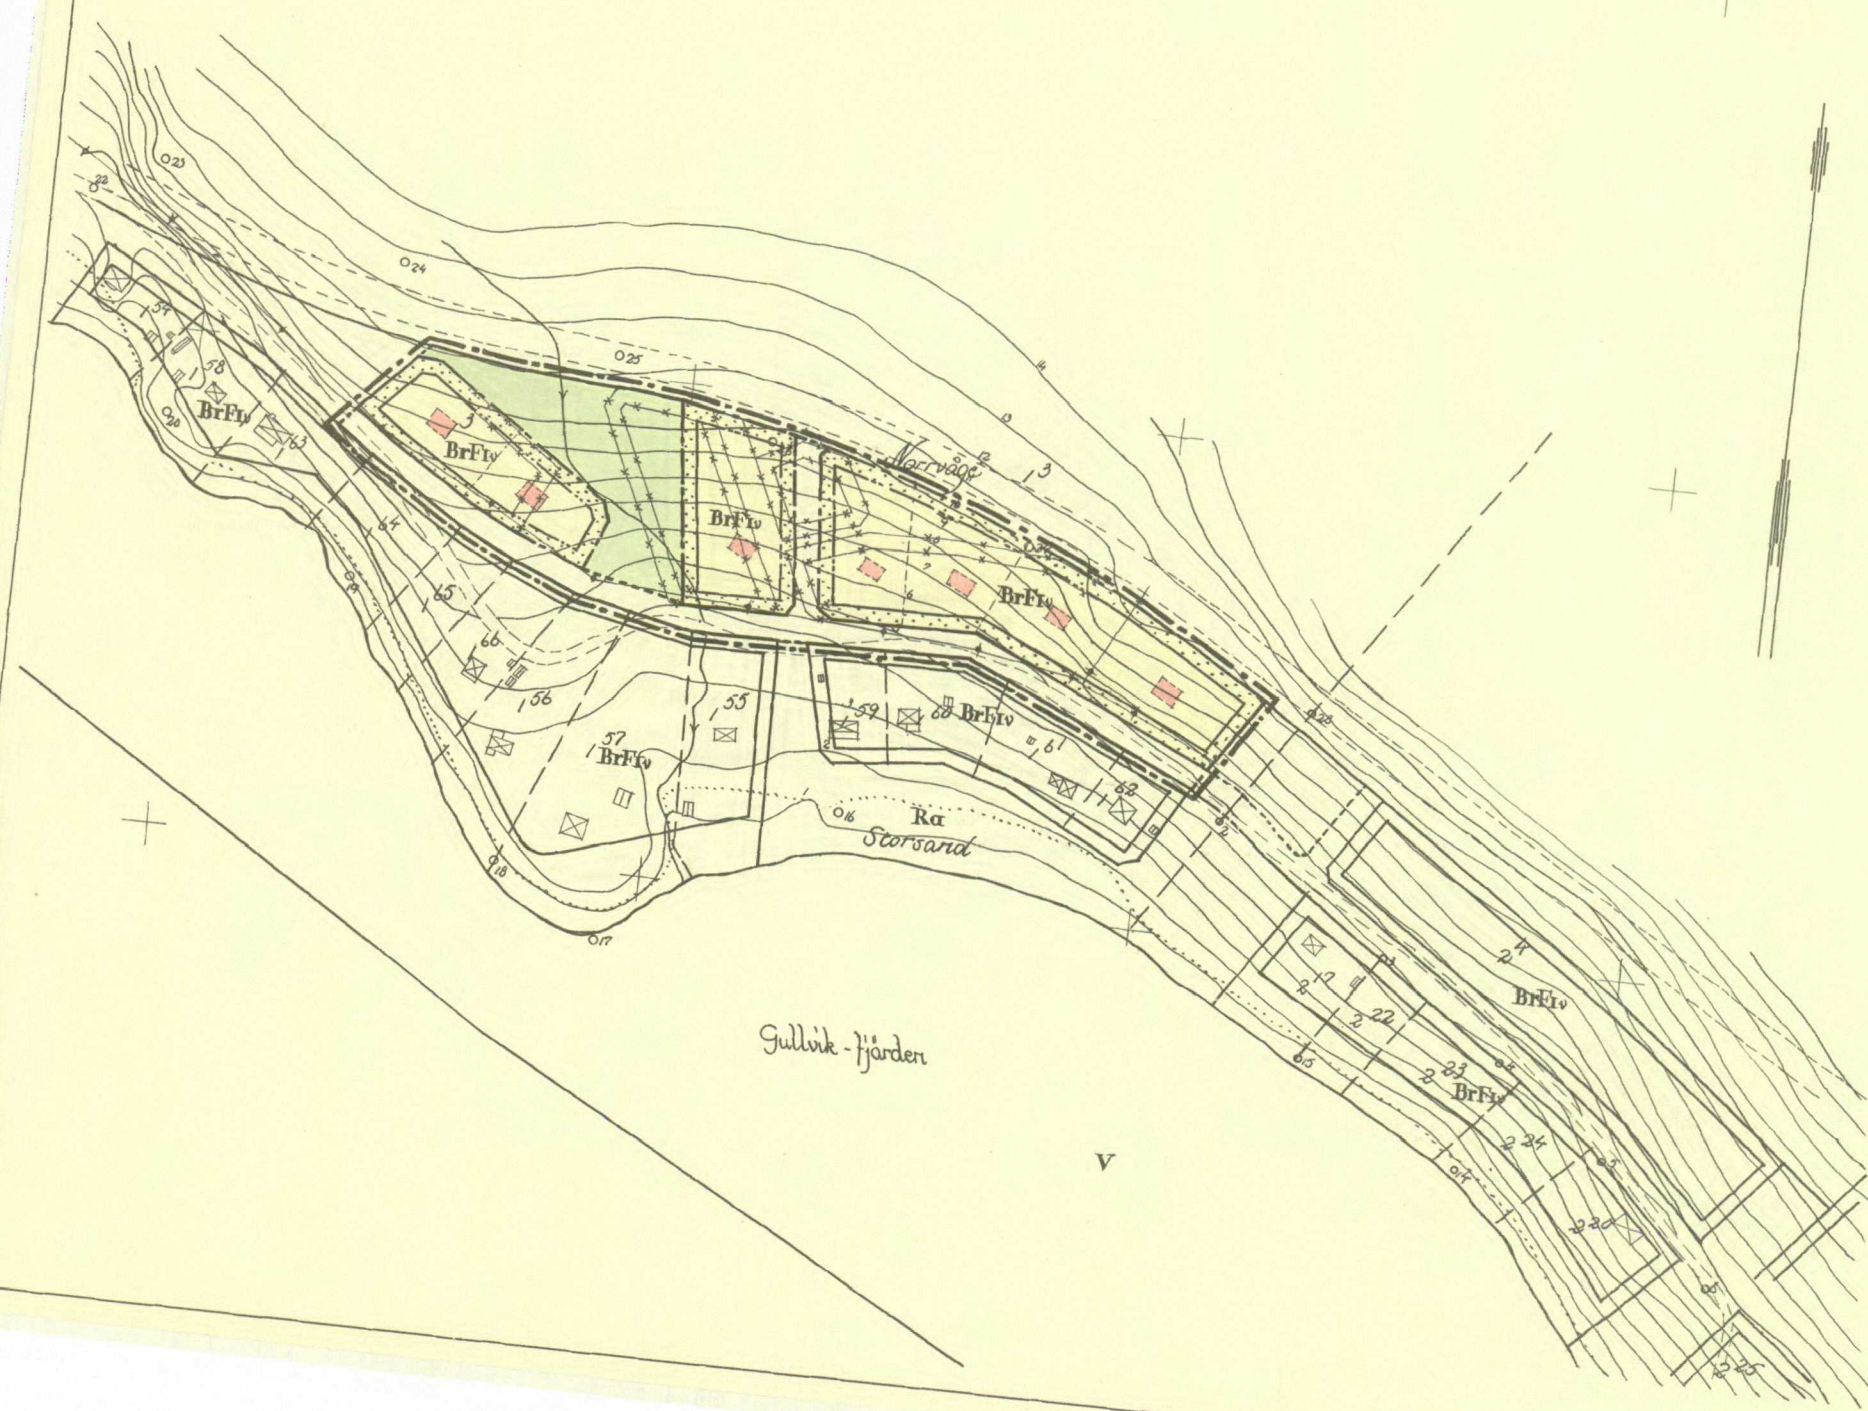

Kopierat med tillstånd från
Stockholms stads
reproduktions AB
G. Landberg

ÖRNSKÖLDSVIK 70.02.26B