

265-88

GRUNDKARTAN UPPRÄTTAD 1974 AV LANTMÄTERIET

Fastighetsredovisningen aktuell 1984 07 02

Koordinatsystem: 5 gon W SKÅNE

GRUNDKARTAN TILLHÖRANDE BETECKNINGAR

- fastighetsgräns
- byggnad
- nivåkurvor
- Kv. Förvaltarens
- 1 nummer på fastighet med kvartersnamn

PLANBESTÄMMELSER

Följande gäller inom områden med nedanstående beteckningar

GRÄNSER

- gräns för planområdet ritad 3 mm utanför planområdet
- användningsgräns
- egenskapsgräns

MARKANVÄNDNING

Endast angiven användning är tillåten
Kvartersmark

B₁ Bostäder samt tillhörande garage

BEGRÄNSNING AV MARKENS BEBYGGANDE

Marken får inte bebyggas

Antagen av BN 1987 12 09
Laga kraft 1988 03 25

FÖRSLAG TILL

DETALJPLAN FÖR

DEL AV KV. FÖRVALTAREN


KLIPPANS TÄTORI, KLIPPANS KOMMUN

KRISTIANSTADS LÄN

UPPRÄTTAD 87-09-28


GERT BJÖRKMAN

PLANARKITEKT

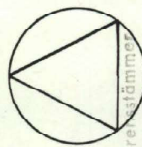

All denna KOPIA överensstämmer med originalet intygas

Gert Björkman

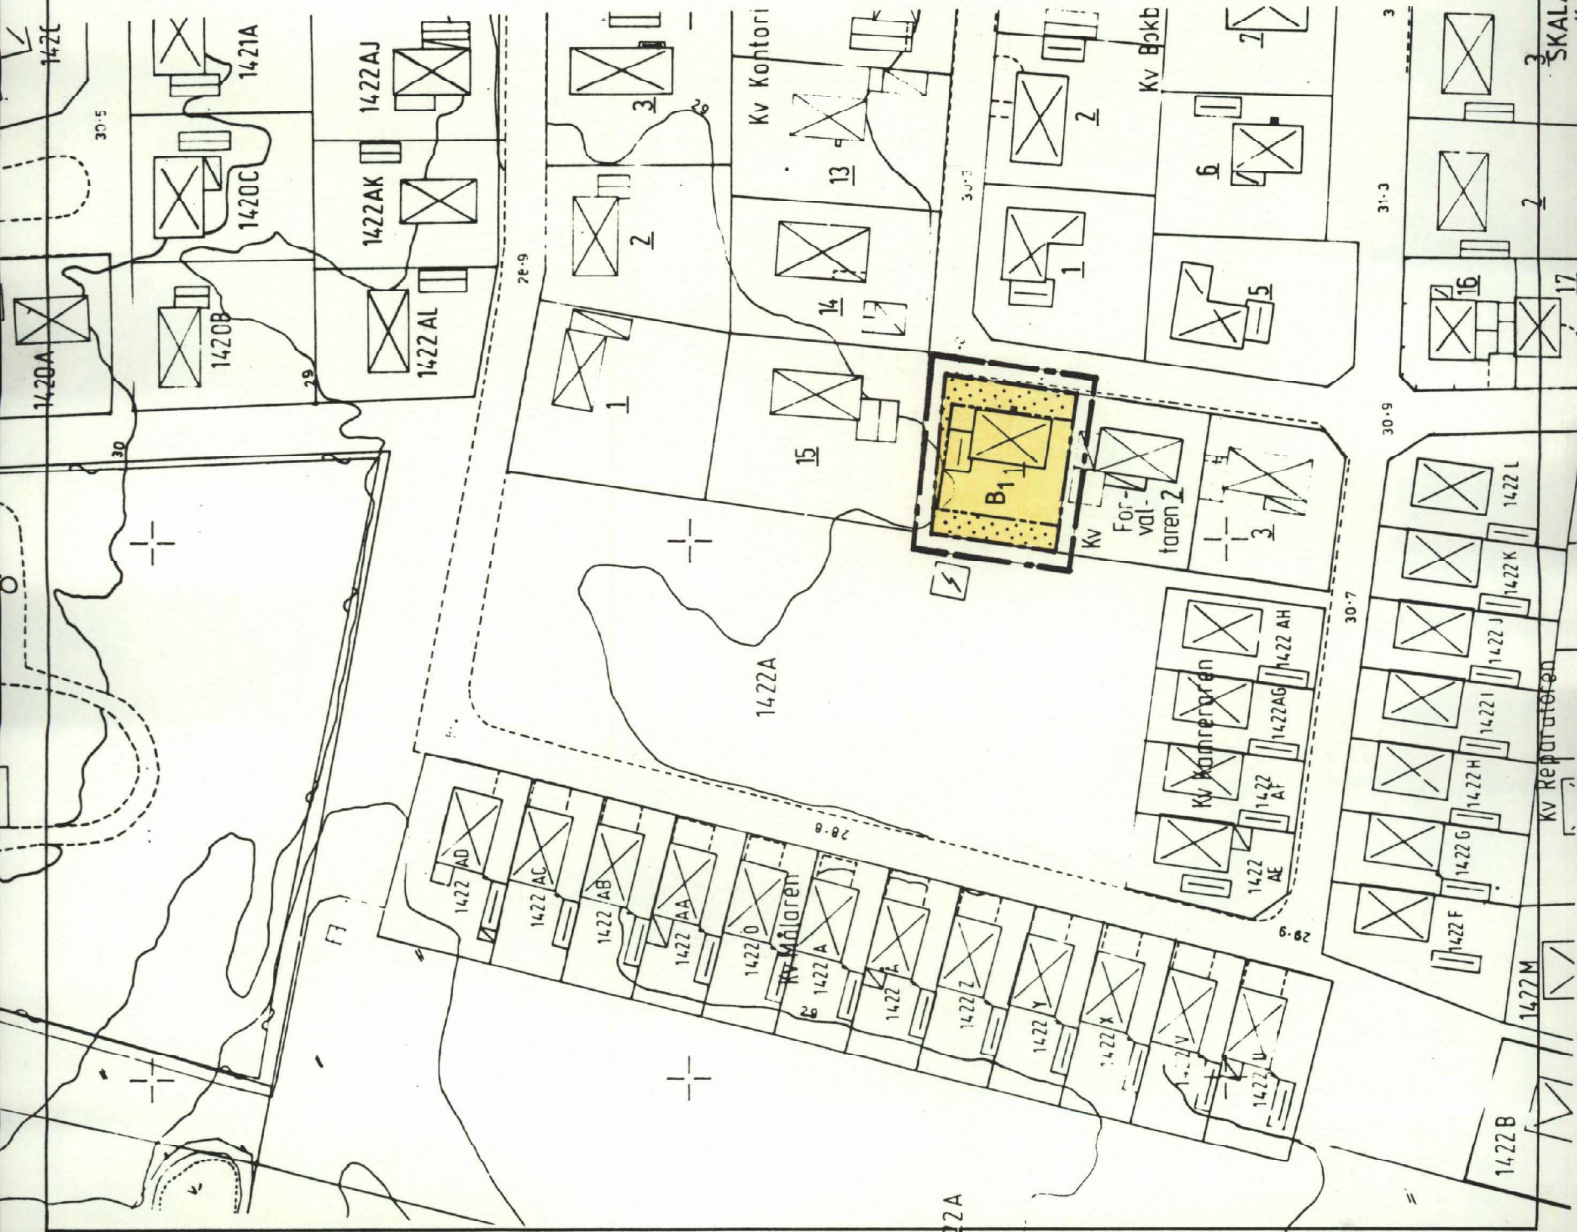

SKALA 1:1000

0 10 20 30 40 50 60 70 80 90 100 M

Klippan 1166 - P87/1209