

UPPGIFTER OM GRUNDKARTAN


UTDRAG UR ÖRNSKÖLDSVIKS KOMMUNS PRIMÄRKARTA, KOMPLETTERAD 1992
FASTIGHETSREDOVISNINGEN AKTUELL 1992-01-28
KOORDINATSYSTEM: ÖRNSKÖLDSVIKS LOKALA
HÖJDSYSTEM: ÖRNSKÖLDSVIKS LOKALA
MÄTKLASS: II
BETECKNINGSSANDARD: ÖRNSKÖLDSVIKS KOMMUNS
UPPRÄTTAD 1992-01-28 AV PLAN- OCH BYGGKONTORET

HANDLINGAR

TILL PLANEN HÖR FÖRUTOM DENNA
PLANKARTA
- PLANBESKRIVNING
- GENOMFÖRANDEBESKRIVNING

GRUNDKARTANS BETECKNINGAR

	FASTIGHETSGRÄNS
	TRAKTGRÄNS
	FASTIGHETSBECKNING
	BYGGNADER, FASADLINJER REDOVISADE
	BYGGNADER, TAKENS BEGRÄNSNINGSLINJER REDOVISADE
	HÄCK
	STAKET
	SLÄNT
	VÄG
	TRÄD
	NIVÅKURVOR
	AVVAGD HÖJD
	POLYGONPUNKT
	TRAKTNAMN

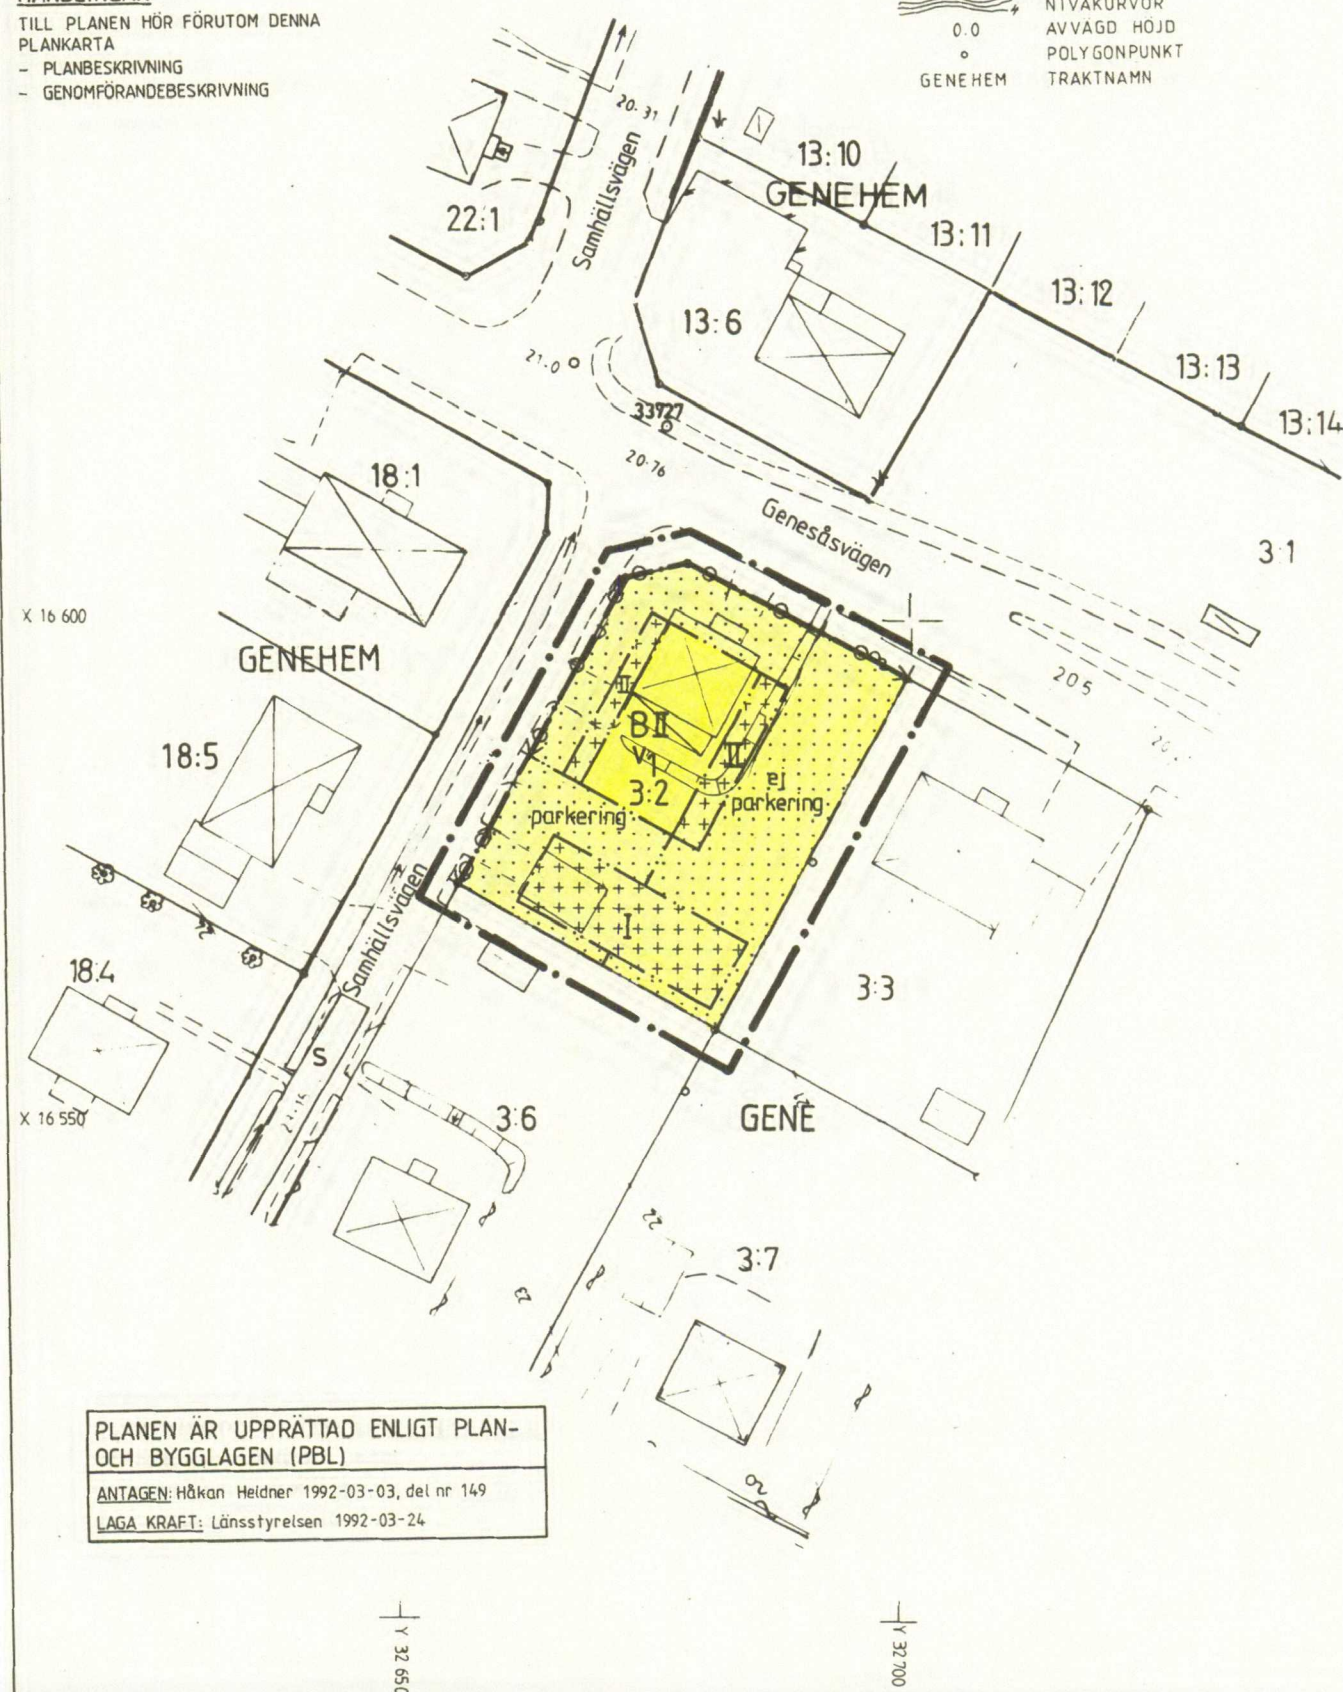

PLANBESTÄMMELSER

FÖLJANDE GÄLLER INOM OMRÅDEN MED NEDANSTÅENDE BETECKNINGAR
ENDAST ANGIVEN ANVÄNDNING OCH UTFORMNING ÄR TILLÅTEN.

GRÄNSBETECKNINGAR

	GRÄNS FÖR PLANOMRÅDET (TRE METER UTFÖR)
	ANVÄNDNINGSGRÄNS
	EGENSKAPSGRÄNS

ANVÄNDNING AV MARK

KVARTERSMARK

	BOSTÄDER
--	----------

BEGRENSNINGAR AV MARKENS BEBYGGANDE

	MARKEN FÅR INTE BEBYGGAS
	MARKEN FÅR ENDAST BEBYGGAS MED GARAGE, FÖRRÅD, TRAPPHUS, BALKONG OCH DYLIKT

MARKENS ANORDNANDE

MARKENS DISPOSITION

parkering	PARKERING SKA FINNAS
ej parkering	PARKERING FÅR INTE FINNAS

IN- OCH UTFART

	IN- OCH UTFART FÅR INTE ANORDNAS. TVÄRSTRECK MED PIL MARKERAR FÖRBUDETS SLUT.
--	---

UTFORMNING

I, II	HÖGSTA ANTAL VÅNINGAR
V1	VIND FÅR INTE INREDAS

ADMINISTRATIVA BESTÄMMELSER

GENOMFÖRANDETID

	GENOMFÖRANDETIDEN ÄR FEM ÅR FRÅN DET PLANEN VUNNIT LAGA KRAFT
--	---

PLANKARTA DETALJPLAN FÖR GENE 3:2

ÖRNSKÖLDSVIKS KOMMUN
VÄSTERNORRLANDS LÄN

UPPRÄTTAD 1992-02-12
PLAN- OCH BYGGKONTORET, ÖRNSKÖLDSVIK

HÅKAN HELDNER
PLANARKITEKT

ARNE SANDSTRÖM
PLANINGENJÖR

SKALA 1:500
0 10 20 30 40