


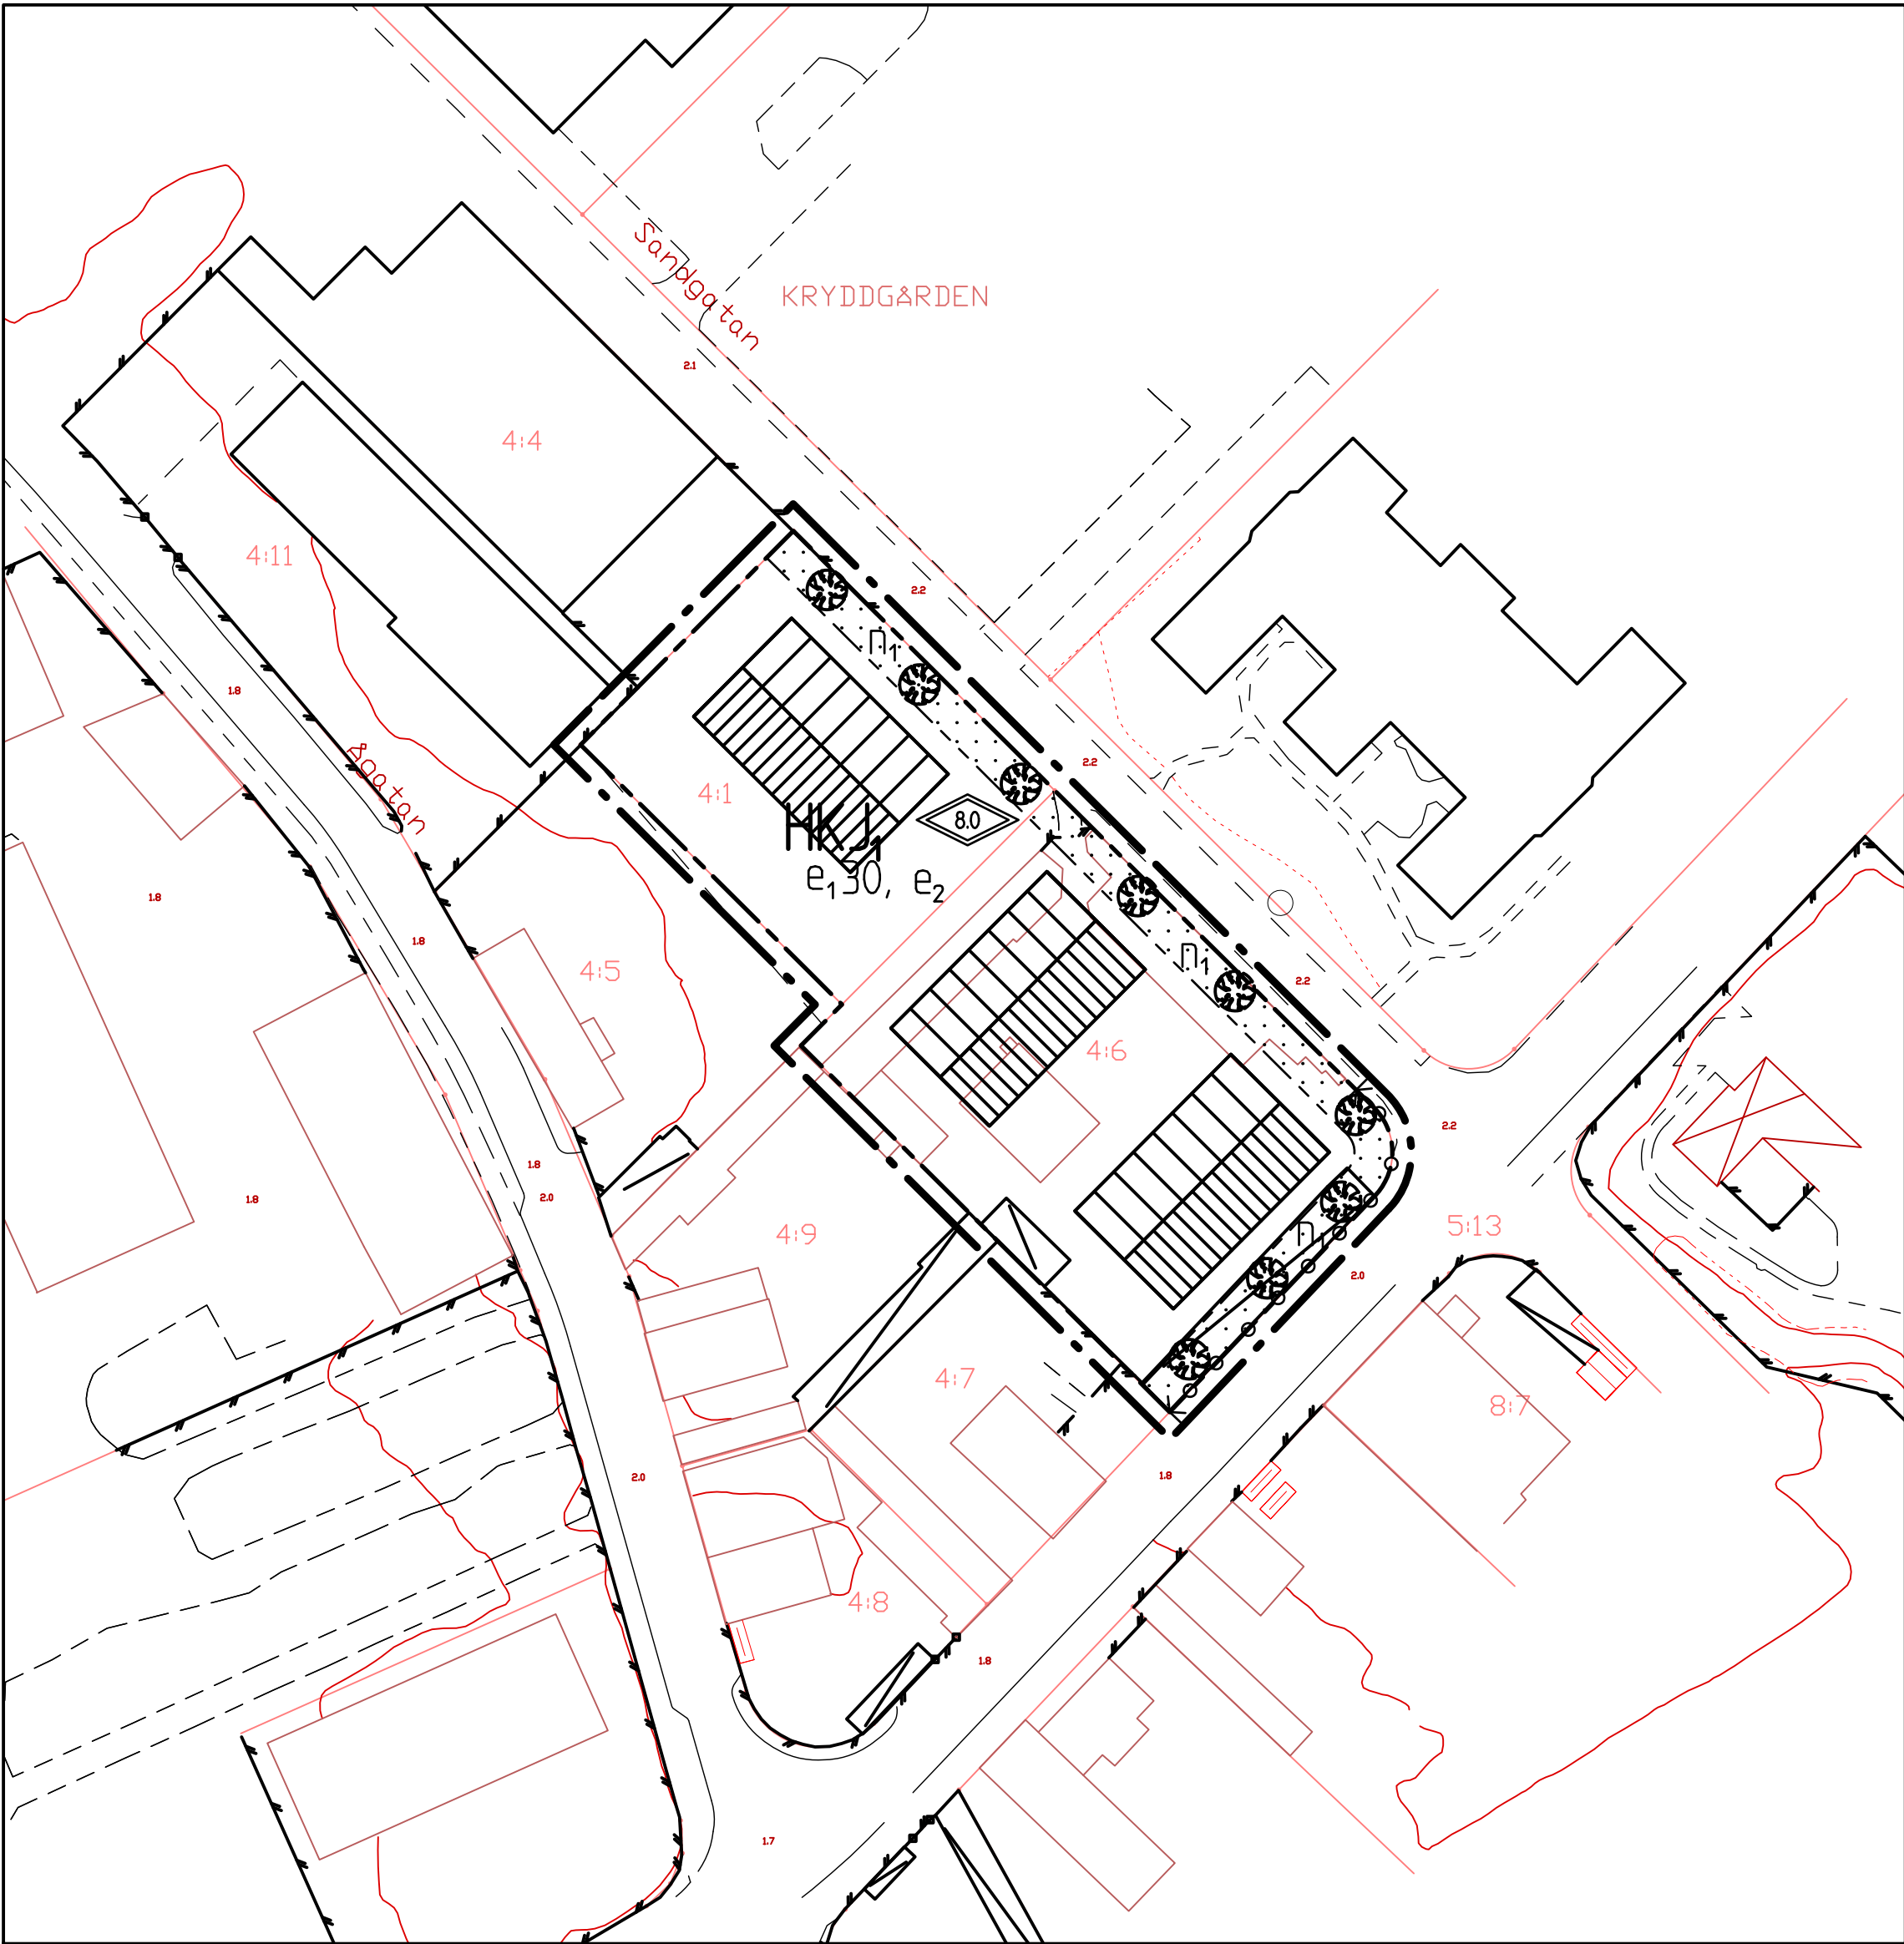

PLANBESTÄMMELSER

Följande gäller inom områden med nedanstående beteckningar.
Där beteckning saknas gäller bestämmelsen inom hela planområdet.
Endast angiven användning och utformning är tillåten.

GRÄNSBETECKNINGAR

- Linje ritad 3 meter utanför planområdets gräns
- Användningsgräns
- Egenskapsgräns

ANVÄNDNING AV ALLMÄN PLATS

ANVÄNDNING AV KVARTERSMARK

- HKJ₁ Handel, kontor och småindsutri (icke störande)

UTNYTTJANDEGRAD

- e₁ 00 Största byggnadsarea i procent av fastighetsarea
- e₂ Minsta fastighetsarea inom planområdet är 2000 kvm

BEGRÄNSNING AV MARKENS BEBYGGANDE

- Marken får inte bebyggas

MARKENS ANORDNANDE

- Ulfart får inte anordnas
- n₁ Trädrad skall planteras

PLACERING, UTFORMNING, UTFÖRANDE

- 0.0 Högsta totalhöjd i meter

ADMINISTRATIVA BESTÄMMELSER

Genomförandetiden slutar 15 år efter det att planen vunnit laga kraft.

ILLUSTRATIONER

- Föreslagen byggnad
- Träd, plantering

Till planen hör:		
Planbeskrivning	Fastighetsförteckning	
Genomförandebeskrivning	Samrådsredogörelse	
Detaljplan, enkelt planförfarande		Antagandehandling
Kryddgården 4:1 och 4:6	Beslutsdatum	Instans
	Beslut om samråd	
	03-10-21	MBN
	Antagande	
Enköpings kommun	03-12-02	MBN
Upprättad 2003-10-21	Laga kraft	
	04-01-08	MBN
Patrik Holm Planavdelningschef		
Skala 1:1000		Dpl 372
01020304050100 m		