


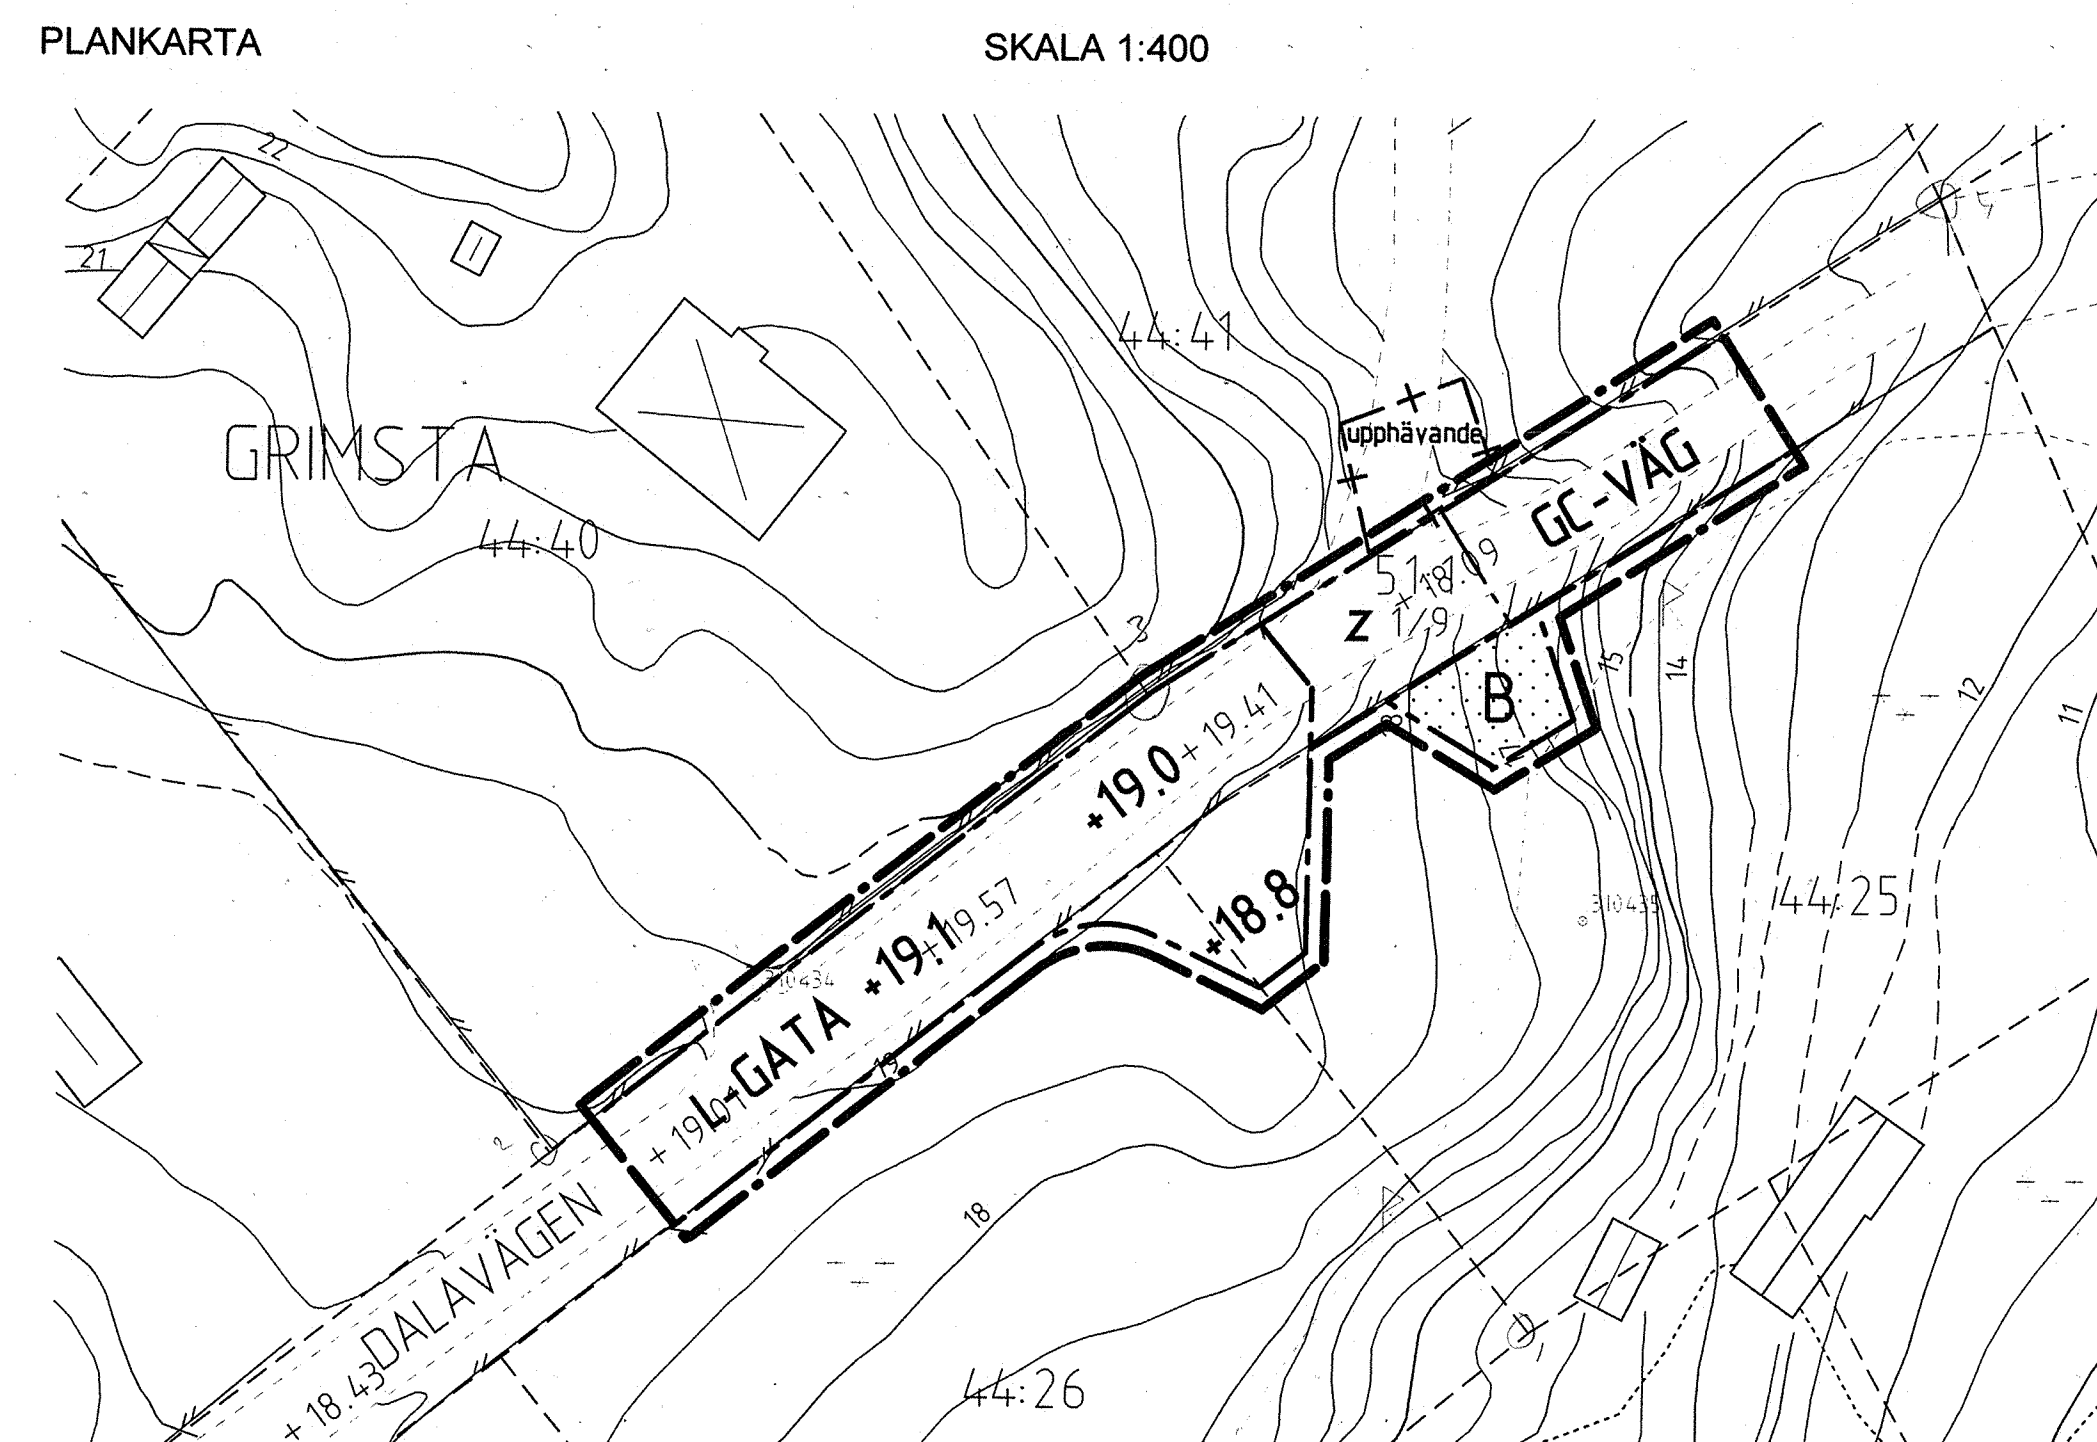

PLANBESTÄMMELSER


Följande gäller inom områden med nedanstående beteckningar. Där beteckning saknas gäller bestämmelsen inom hela planområdet. Endast angiven användning och utformning är tillåten.

GRÄNSBETECKNINGAR

	Gräns 1 m utanför planområdet
	Användningsgräns
	Egenskapsgräns
	Illustrationslinjer
	Gräns för område där del av gällande detaljplan upphävs

Allmän plats

ILLUSTRATION SKALA 1:400

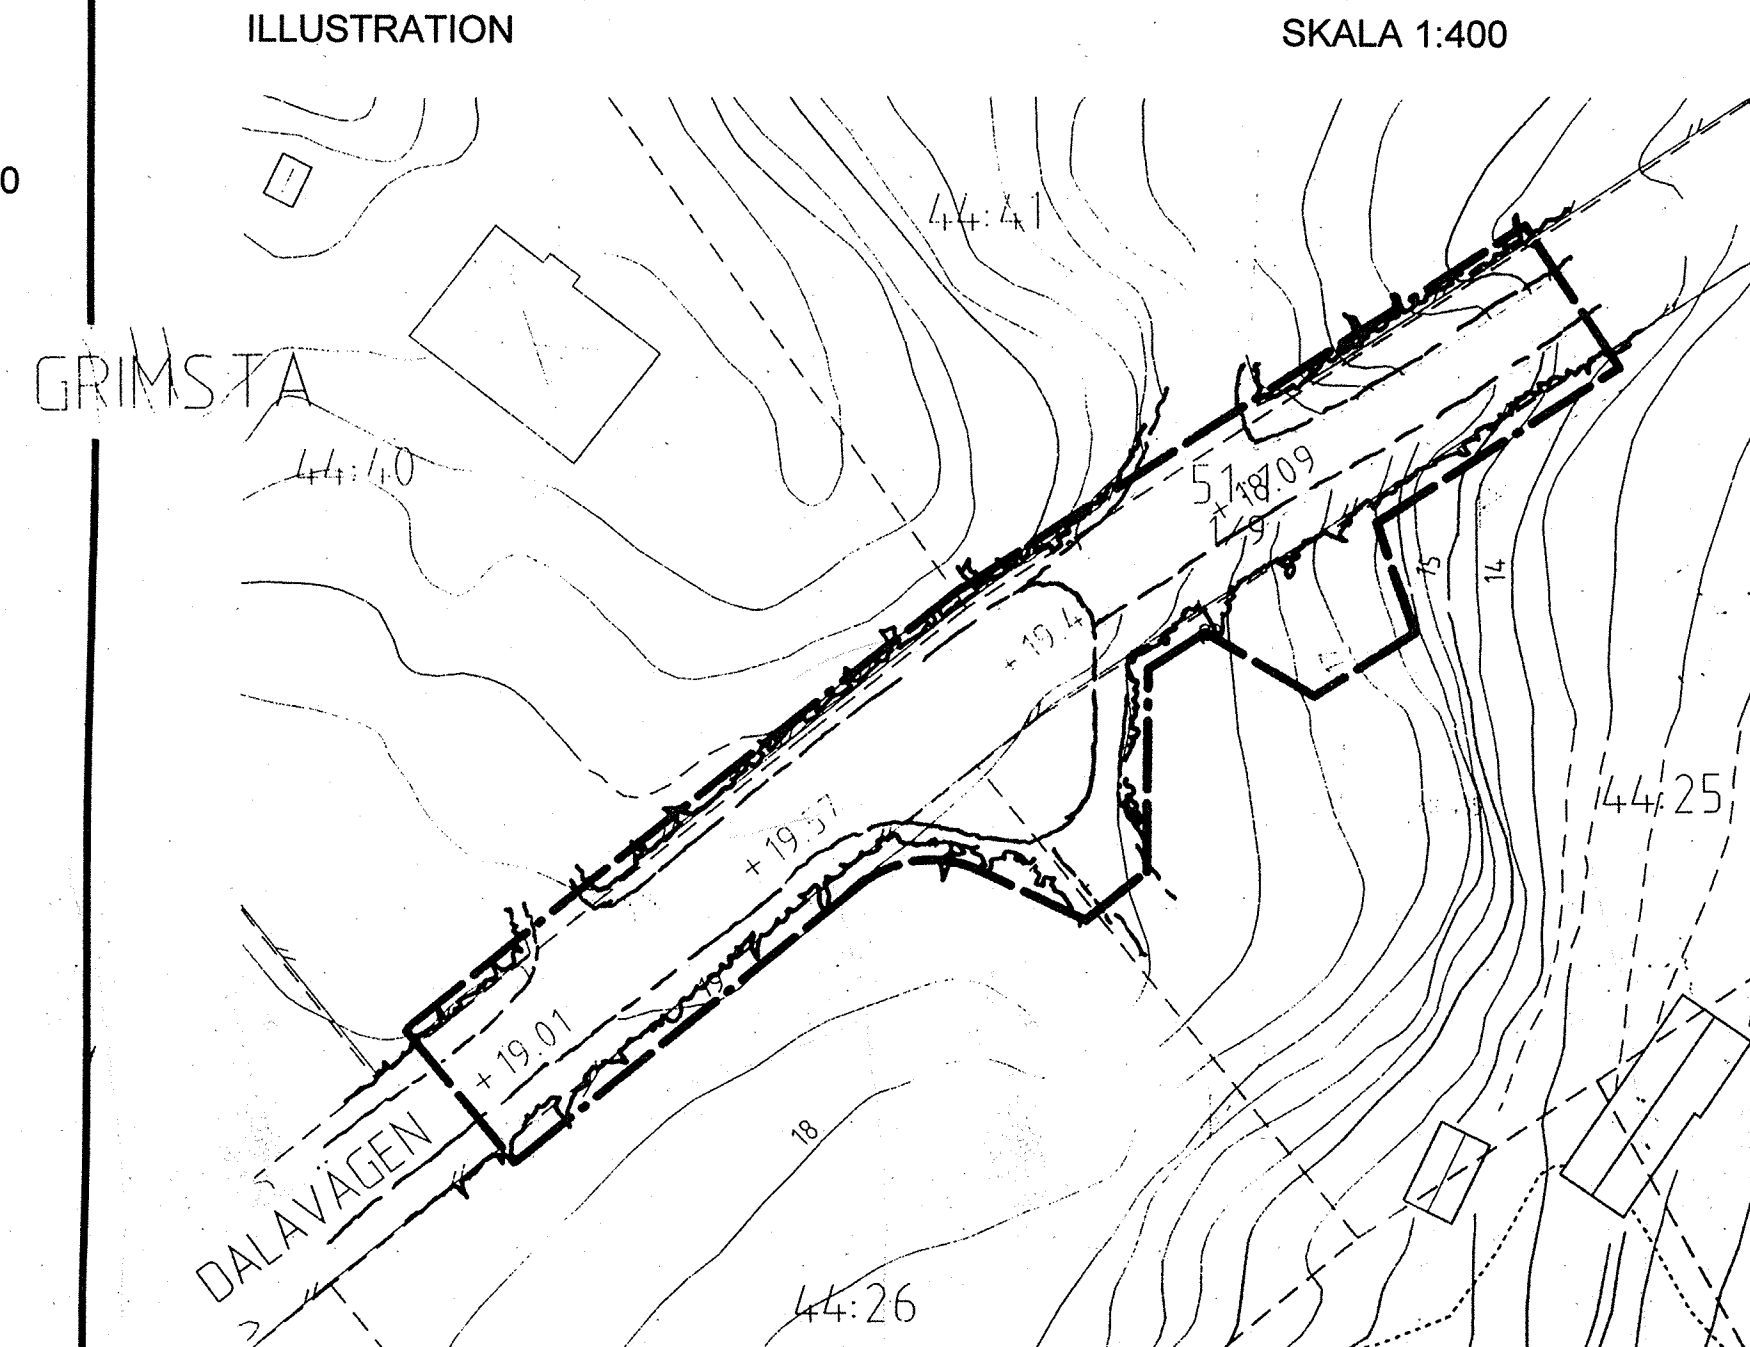

Z Marken skall vara tillgänglig för infartstrafik till fastigheten Grimsta 44:41

Kvartersmark

B Bostäder

Begränsning av markens bebyggande

 Marken får inte bebyggas.

ADMINISTRATIVA BESTÄMMELSER

upp- Del av detaljplanen för Bollstanäs skola fastställd den 10 januari 1996.
hävande

Genomförandetiden är tio år från den dag detaljplanen vinner laga kraft.



Only 4-


FASTIGHETSGRÄNS
HÄCK
STAKET
SLÄNT
DIKE
VÄG
NIVÅKURVOR



BYGGNADER
 5:116 **REGISTERNUMMER FÖR**
 FASTIGHET
 20.3 **AVVÄGD GATUHÖJD**
 074087 **POLYGONPUNKT**

 RUTNÄTSPUNKT


SBN=STADSBYGGNADSNÄMNDEN KF=KOMMUNFULLMÄKTIGE LS=LÄNSSTYRELSEN

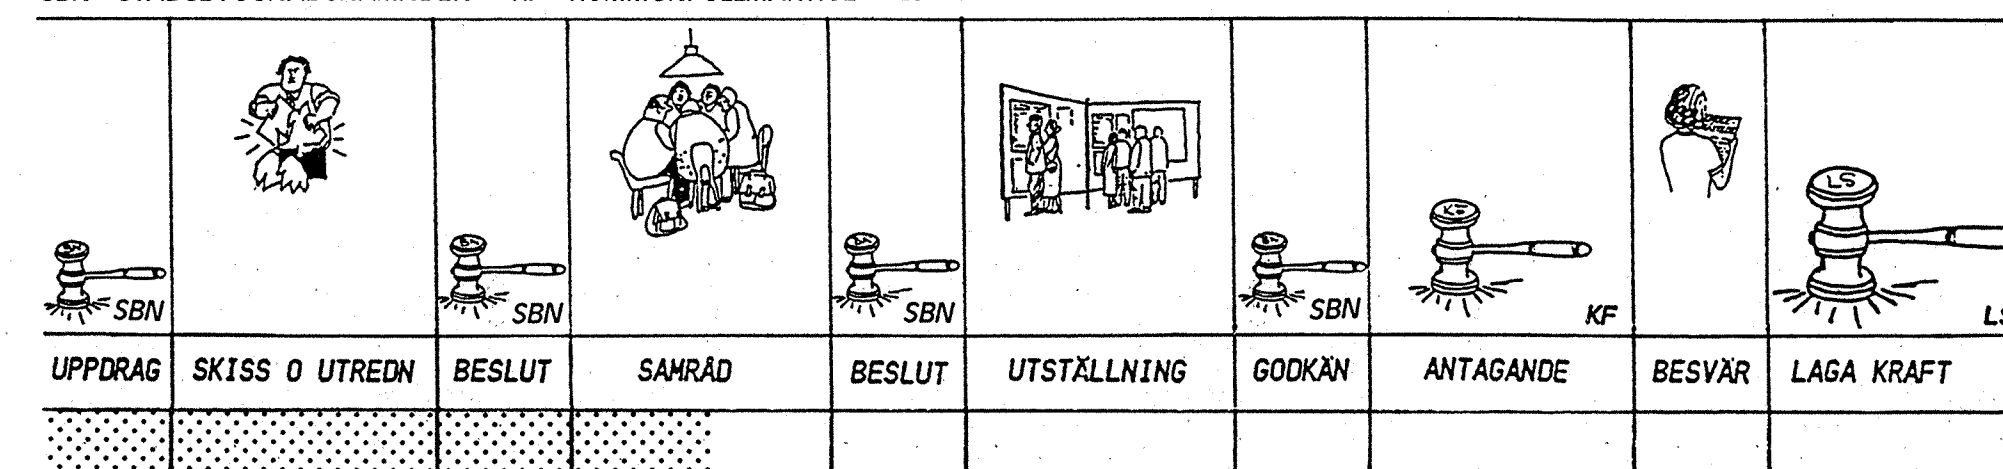

Lantmäteriförrättning söks hos Lantmäterimyndigheten i Stockholms län.

Till planen hör

- Grundkarta med beskrivning av befintliga förhållanden
- Plankarta med bestämmelser
- Illustration med beskrivning av förslaget
- Genomförandebeskrivning
- Fastighetsförteckning

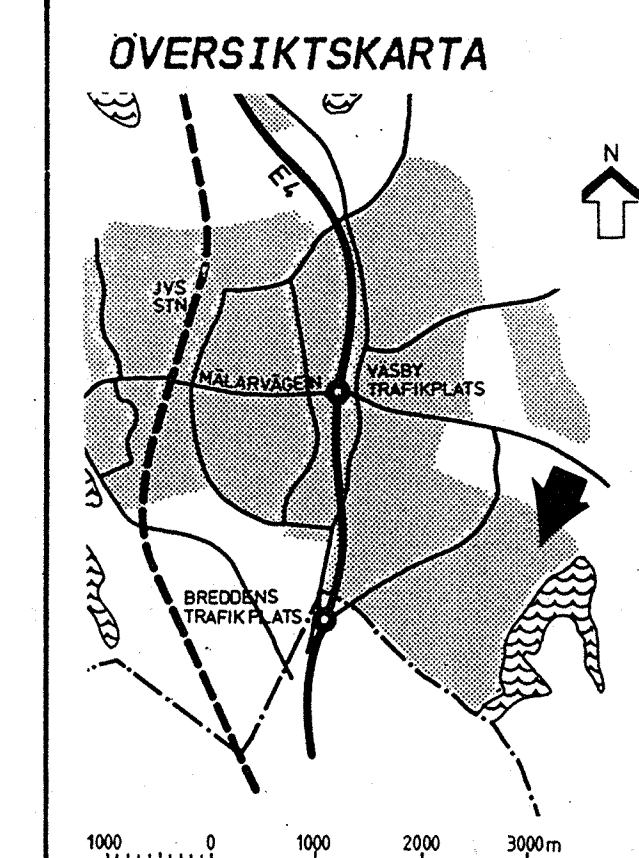

Detaljplanen:

Antagen av STARK 98.06.09

Laga kraft 98.07.06

Genomförandetiden utgår
2008.07.06

Detaljplan för område vid

Grundkarta med beskrivning av befintliga förhållanden
Plankarta med bestämmelser
Illustration med beskrivning av förslaget
Genomförandebeskrivning

Upprättad av stadsbyggnadskontoret i maj 1998.

Planförfattare

Reigun Thune-Hedström
stadsarkitekt

Christina Gortcheva
arkitekt