


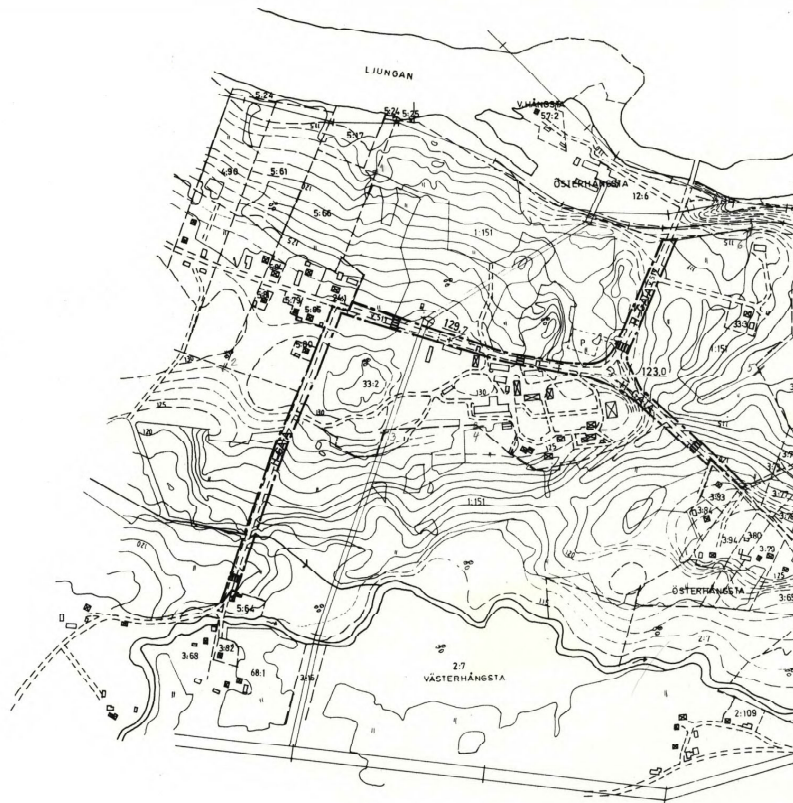

PLANBESTÄMMELSER

Följande gäller inom områden med nedanstående beteckningar.
Där beteckning saknas gäller bestämmelsen hela planområdet.

Gränsbeteckningar
 --- Planområdesgräns tillika Användningsgräns
 --- Egenskapsgräns

1 Markanvändning
Endast angiven användning är tillåten

Allmän plats
H-GATA Fordonstrafik

2 Utformning av allmänna platser
 10,0 Föreskriven höjd över nollplanet
 n Trädallé skall bevaras, borttagande av träd eller förändring av
 markens höjdläge kräver bygglov
 IIIIIIIII Overgångsställe för golfbanans nyttjare

2 Administrativa bestämmelser
Genomförandetiden är 5 år från datum för lagkraftvinandet

PLANKARTA TILL ÄNDRING AV DETALJPLAN FÖR GOLFBANA, HUSSBORG ÅNGE KOMMUN, VÄSTERNORRLANDS LÄN

UPPRÄTTAD 1994-03-21 AV SAMHÄLLSPLANERING AO
ÄNDRAD 1994-05-25

Axel Ohlsson
AXEL OHLSSON

Antagen av Byggnadsnämnden i Ånge kommun
1994-06-21 § 139, betygat

Arne Jönsson
i.e. byggnadsinspektör

Lagkraft bevis
Då kommunens beslut inte överklagats
enl 13 kap 2 § PBL har beslutet vunnit
lagkraft 1994-07-19.

ÅNGE 94.06.21

SKALA 1:5000
100 50 0 100 200 300 400 500 M

2260-P94/0621/1