


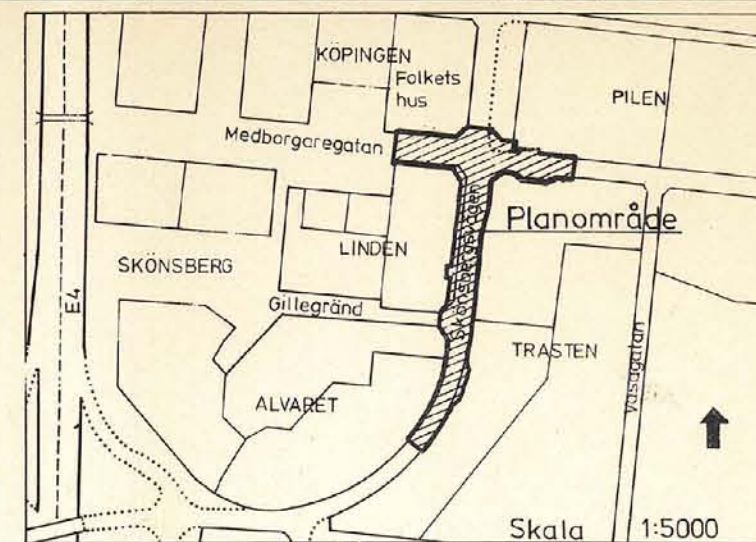

BETECKNINGAR

Grundkartan

- Fastighetsgränser
- Bostadshus resp uthus
- Kvartersgräns sammanfallande med fastighetsgräns
- Väg
- Höjdkurvor
- Stenmur
- Rutnätpunkt
- Nummer på tomt eller stadsäga
- Avvägd höjd

Stadsplanekartan

Gränsbeteckningar

- Stadsplanegräns belägen tre (3) meter utanför det område som förslaget avser
- Gällande områdesgräns avsedd att utgå
- Gällande områdesgräns avsedd att bibehållas
- Kvarters- eller annan områdesgräns
- Utfartsförbud
- Gränslinjer ej avsedda att fastställas

Områdesbeteckningar

Allmän plats

- Gata
- Park eller plantering

Övriga beteckningar

- +0,0 Gällande gatuhöjd
- (+0,0) Gällande gatuhöjd avsedd att utgå

Grundkartan är upprättad på stadsingenjörskontoret år 1970 genom fotogrammetrisk mätning. Mätclass: II Höjdsystem: lokalt Sundsvall. Koordinatsystem: lokalt system Sundsvall 0 gon. Inom kommunalt fastighetsregisterområde Sundsvall 1979-04-23.

Ingemar Rösblad

INGEMAR RÖSLAD
stadsingenjör

Väggkorsningen MEDBORGAREGATAN SKÖNSBERG SVÄGEN

SKÖN, SUNDSVALLS KOMMUN

FÖRSLAG TILL ÄNDRING AV STADSPLAN

UPPRÄTTAT PÅ STADSBYGGNADSKONTORET 1979-11-09

Kjell Hansson
KJELL HANSSON
planchef

Mats Henriksson
MATS HENRIKSSON
planarkitekt

Geza Molnar
GEZA MOLNAR
planingenjör

SKALA 1:1000

10 5 0 10 20 30 40 50 60 70 80 90 100 m

Kontroll
Kontroll

Antages

Förslaget antaget av kommunfullmäktige i Sundsvall
1980-04-21, 205. betyg i tjänsten.

Sten Zackari
STEN ZACKARI
sekreterare

Fastställes

1980-07-11 fastställde länsstyrelsen
i Västernorrlands län denna ändring
av stadsplan. Beslutet har enligt
150§ tredje stycket byggnadslagen
vunnit laga kraft.
Härnösand 1980-07-11
Siri Westin
2281-P80/0711

Bestyrkes

Kopiens likhet med originalet betygas.
Stockholm den 29.8.1980
LiberKartor

Christina Sjödahl
C. Sjödahl