

Förslag till ändring av stadsplan för del av
kvarteret **FÖRVALTAREN** i Sköns köping

Upprättat år 1948 i skala 1:2000 av

W. J. J. J.
Distriktsarkitekt

Förslaget antaget av Sköns köpings
kommunalfullmäktige på sammanträde
den 24/1 1949, betygar:


W. J. J. J.
Fullm. ordf.

År 1949 den 14 mars blev den å denna
karta upptagna ändring i stadsplan av läns-
styrelsen i Västernorrlands län godkänd,
vilket beslut, då klegan däremot till följd
av stadgandet i 150 § byggnadslagen den 30
juni 1947 ej må föras, vunnit laga kraft,
betygar; Härnösand i landskansliet som ovan.
På tjänstens vägnar:

W. J. J. J.
Ljunggren

Stadsplanebeteckningar

- +— gräns för av ändringen berört område
- fastställd stadsplanelinje
- föreslagen tomtgräns (tillika nu befintlig)
- " bestämmelsegräns
- *-* fastställd stadsplanelinje avsedd att utgå
- B mark för bostadsändamål i slutet byggnadsätt
- III hushöjd
- mark, som ej får bebyggas
- allmän plats, park, plantering
- fönsterrättslinje

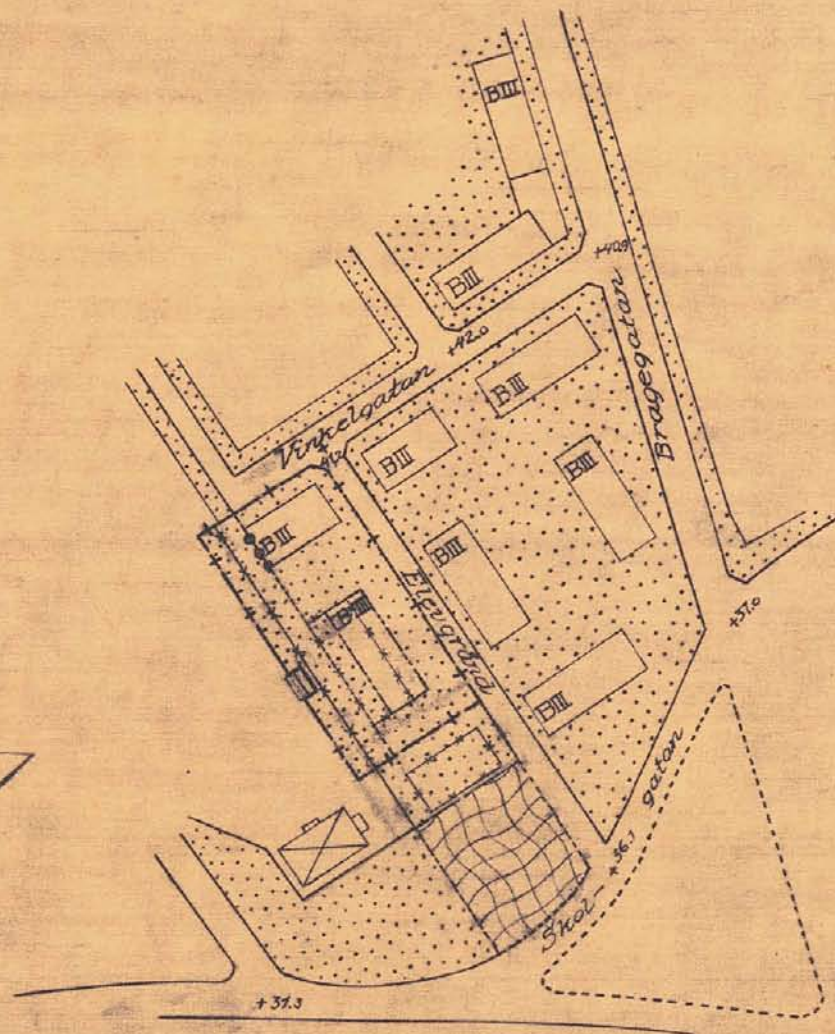

S 31/

Ritsalen

SKÖN

417