



NORRTÄLJE 0188-P83/0627

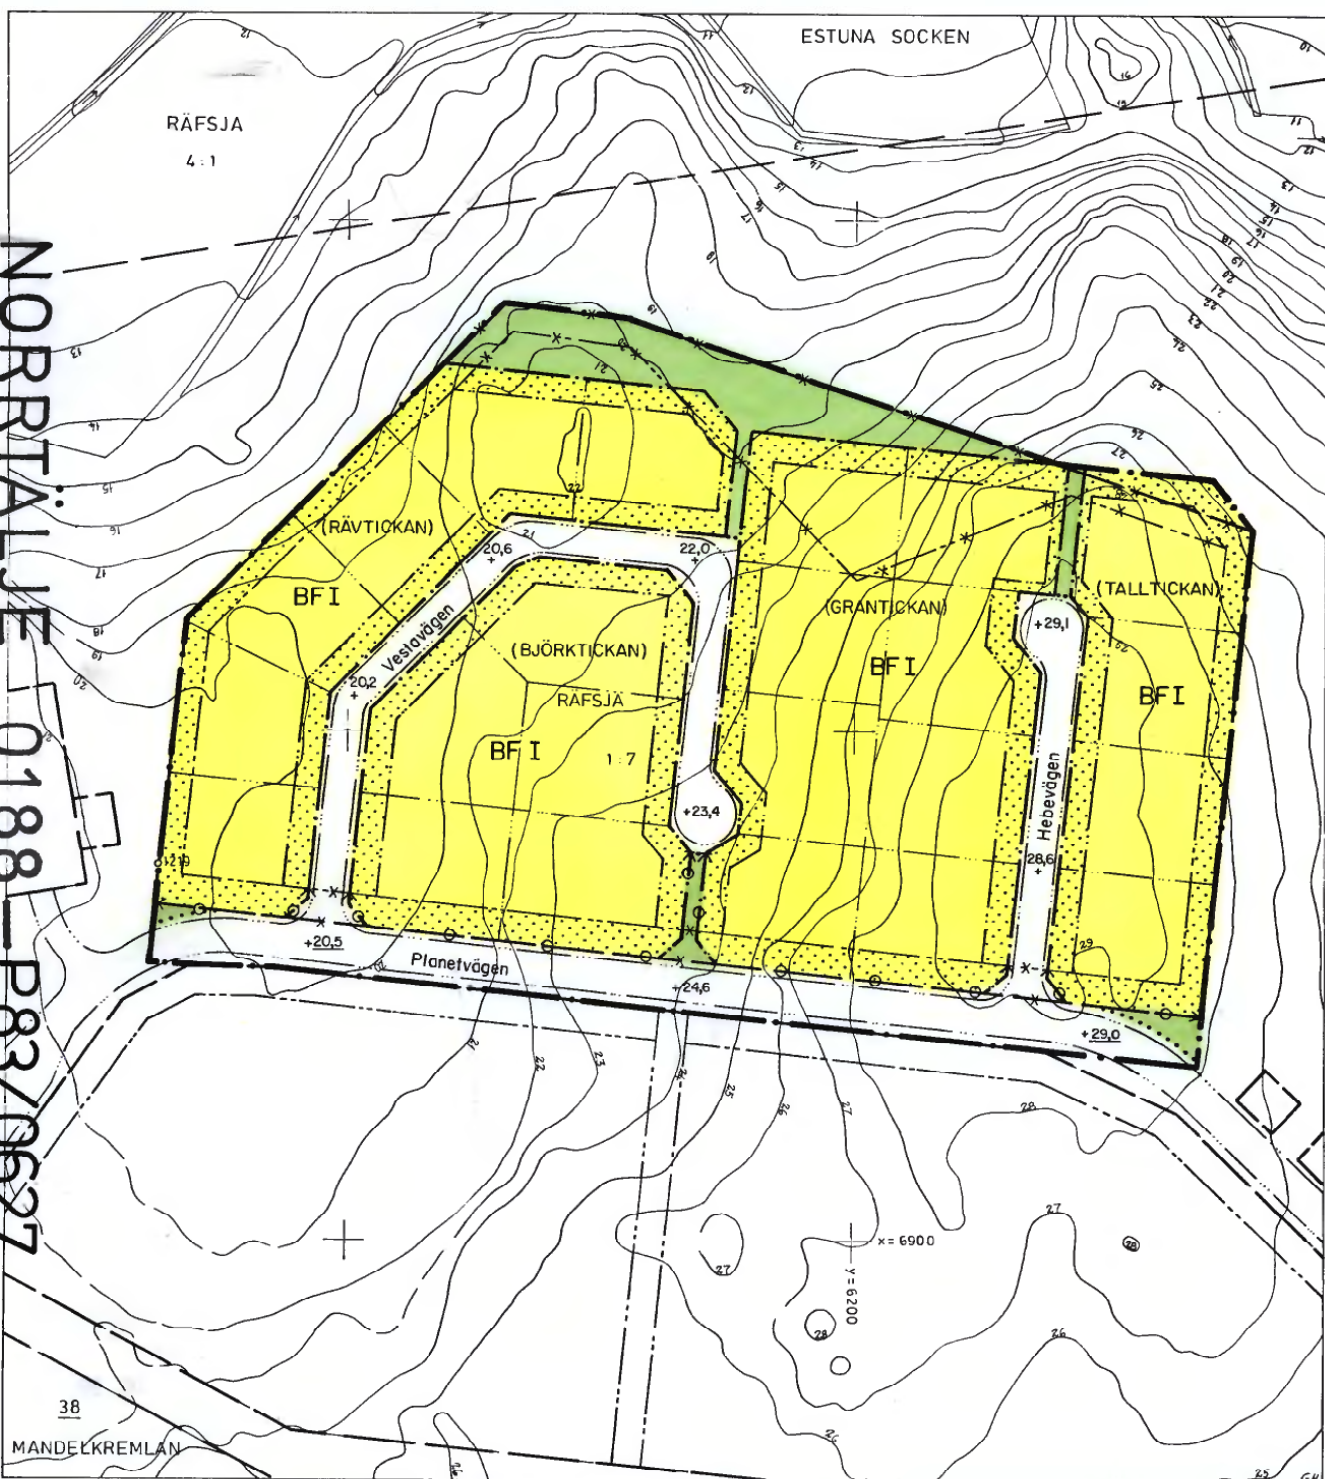

NORRTÄLJE KOMMUN



Förslag till ändring av stadsplan
för del av RÄFSJA 1:7
i Norrtälje stad.

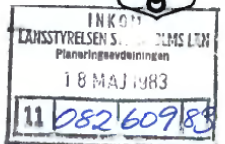

Upprättat å stadsarkitektkontoret, Norrtälje i februari 1983.

Björn Cederström
BJÖRN CEDERSTRÖM
stadsarkitekt

Åke Widman
ÅKE WIDMAN
generalplanearkitekt

Tillhör Byggnadsnämndens 1
Norrtälje beslut 1983/05-05, § 143

GRÄNSBETECKNINGAR

- • — stadsplanegräns
- — — gällande områdesgräns avsedd att behållas
- - - - - gällande bestämmelsegräns avsedd att behållas
- x - x - gällande områdesgräns avsedd att utgå
- x - - - gällande bestämmelsegräns avsedd att utgå
- - - kvartersgräns
- - - bestämmelsegräns
- - - gränslinjer ej avsedda att fastställas
- o - o - utfartsförbud

OMRÅDESBETECKNINGAR

- Allmän plats
- gota
 - park eller plantering
- Byggnadskvarter
- BF bastäder, fristående hus

ÖVRIGA BETECKNINGAR

- o, o, + o, o mark som inte får bebyggas
- I gällande gatuhöjd, resp. gatuhöjd
- antal våningar

GRUNDKARTEBETECKNINGAR

- fastighetsgräns
- 1:1 fastighetsbeteckningar
- dike
- nivåkurvar

Eva Strandberg

År 1983-06-27 fastställdes denna
stadsplaneändring på sätt Länsstyrelsens beslut samma
dag närmare uttalar, och må enligt 150 § 3 st.
byggnadslagen talan icke fullgöras mot nämnda be-
slut, varför delsamma omådelbart vunnit laga kraft.
Länsstyrelsen i Stockholms län som ovan.
På tjänstens vägnar

Eva Wretling



Grundkartan upprättad av stadsarkitektkontorets mätavdelning i januari 1983.

Koordinatsystem: Norrtälje stads. Höjdsystem: RH 00. Mätklass: II.

Nils Berggren
NILS BERGGREN
byråingenjör

Kopierat från original

bestyrkes i tjänsten:

SKALA 1:1000

