


AVSEENDE TULLINGE LANTHÄM 160²⁹⁷ UTI BOTKYRKA
SOCKEN STOCKHOLMS LÄN UPPRÄTTAT ÅR 1961 AV

SKALA 1:2000

byggnadsnämndens ~~ordf.~~ sek

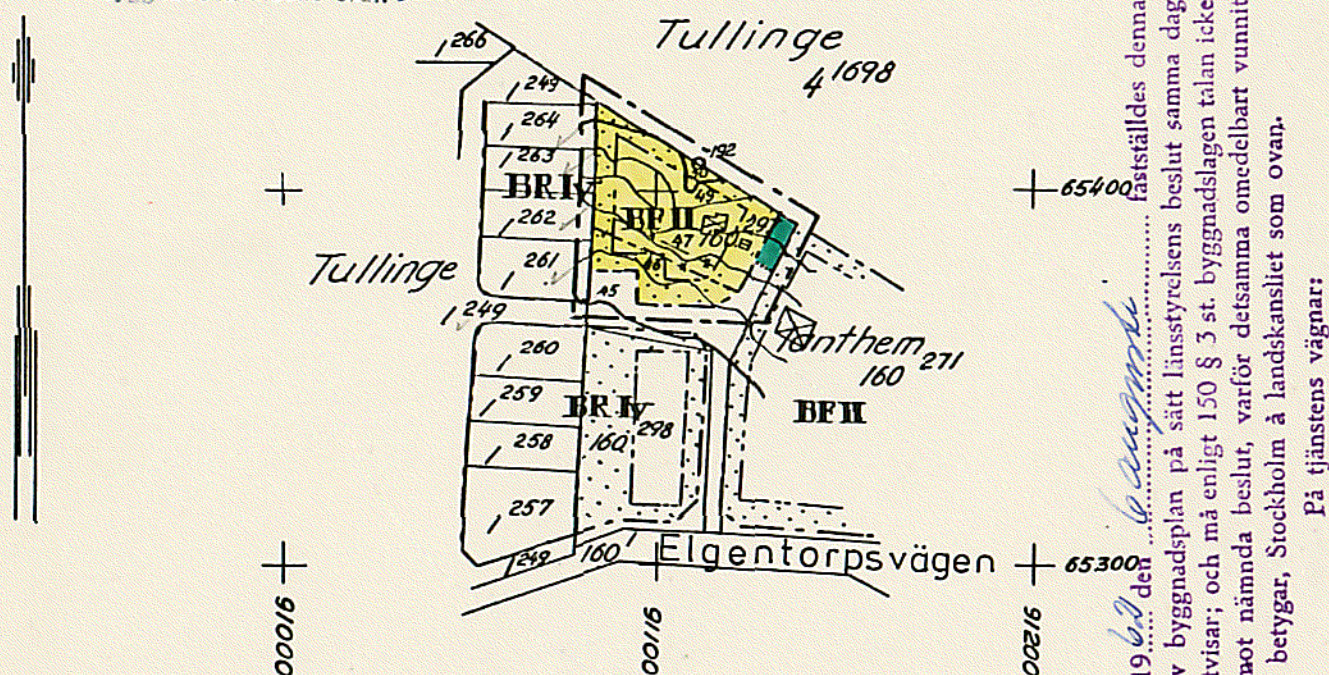

--- Byggnadsplanegräns belägen 5 m. utan för planområdet	Mark som icke får bebyggas
--- Områdesgräns	III Våningsantal
-- --- " --- avsedd att utgå	FR Byggnadssätt
--- Bestämmelesgräns	--- Fastighetsgräns
-- --- " --- avsedd att utgå	Nivåkurvor
----- Parkgräns	Befintliga byggnader
Vägmark	²⁴⁹ I Registernummer
Park eller plantering	⁰¹⁹² Polygonpunkt
Område för bostadsändamål	+ Punkt i rutnät