

PERSTORPS KÖPING I KRISTIANSTADS LÄN

Förslag till ändring av stadsplan för del av kv. II Enen.

Beteckningar.

- Terrängkartan.
 == Vattendrag, dike.
 --- Fastighetsgräns.
 ☒ Bef. byggnad.
 0,00 Gatuhöjd.

Stadsplanekartan.

Gränsbeteckningar.

- Stadsplane-gräns.
 --- Områdesgräns.
 --- Bestämmelsegräns.
 * Gällande stadsplanelinje
 avsedd att utgå.
 ----- Tomt- och andra gränslinjer
 ej avsedda att fastställas.

Ytbeteckningar

Allmän mark

- Allmän plats, gata.
 ▨ Allmän plats, park.

Byggnadskvarter.

- BF Mark för bostadsändamål
 i fristående byggnadssätt.
 B01 Mark för bostadsändamål
 i öppet byggnadssätt.

Mark som icke eller endast delvis
 får bebyggas.

Mark som ej får bebyggas.

Övriga beteckningar.

III Värningsantal.

Tillhör Kungl. Maj:ts beslut den
 28 januari 1955. Stockholm i Kom-
 munikationsdepartementet

Ex officio:

Nils Aurén



Hässelholm 14-12-1953.

Valdus Wikén

Arkitekt SAR.

Tillhör fullmäktiges i Perstorps köping
 beslut av den 15.3.54 § 17 betygar.

G. Lahger

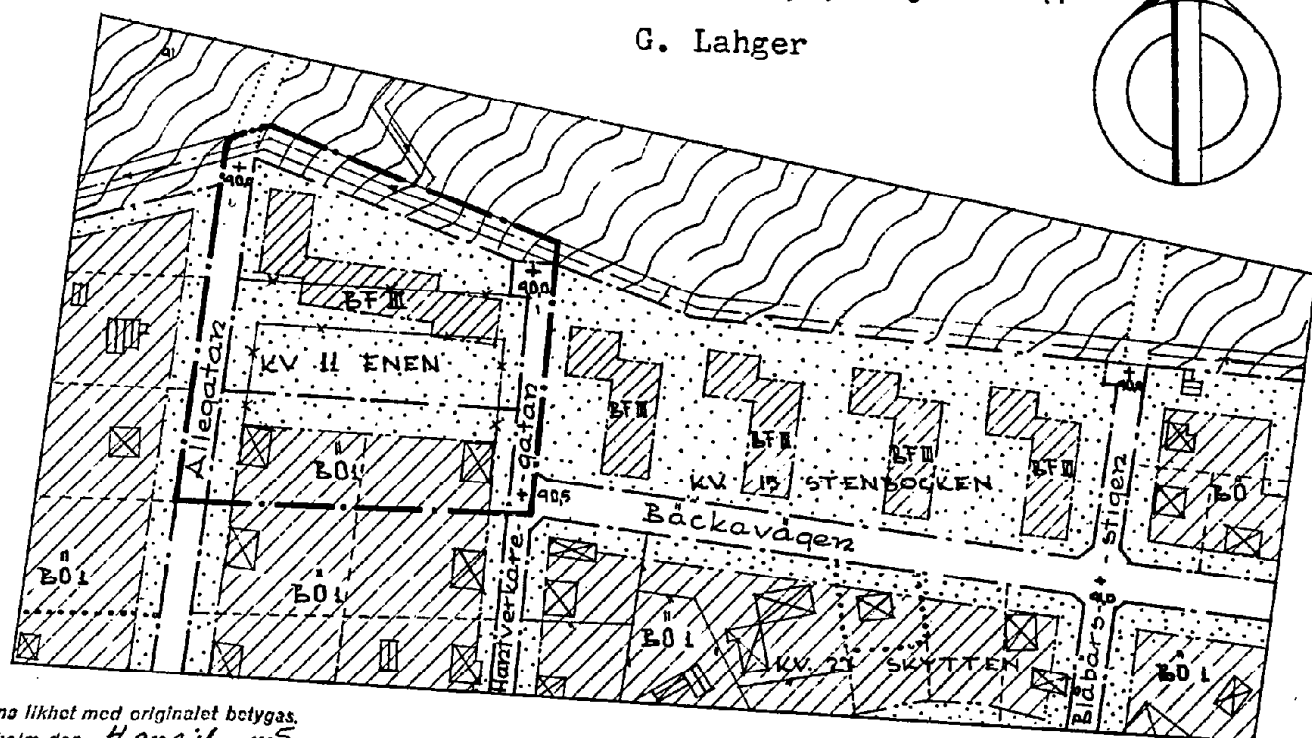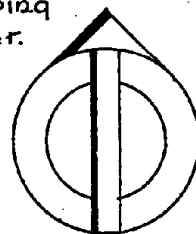


Kopians likhet med originalet betygas.

Stockholm den 4 april 1955

STATENS REPRODUKTIONSFÖRÄNTAL

S. Wänström
 S. Wänström

Skala 1:2000

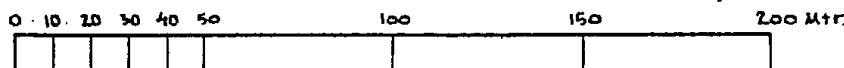

11-PES-432/55