


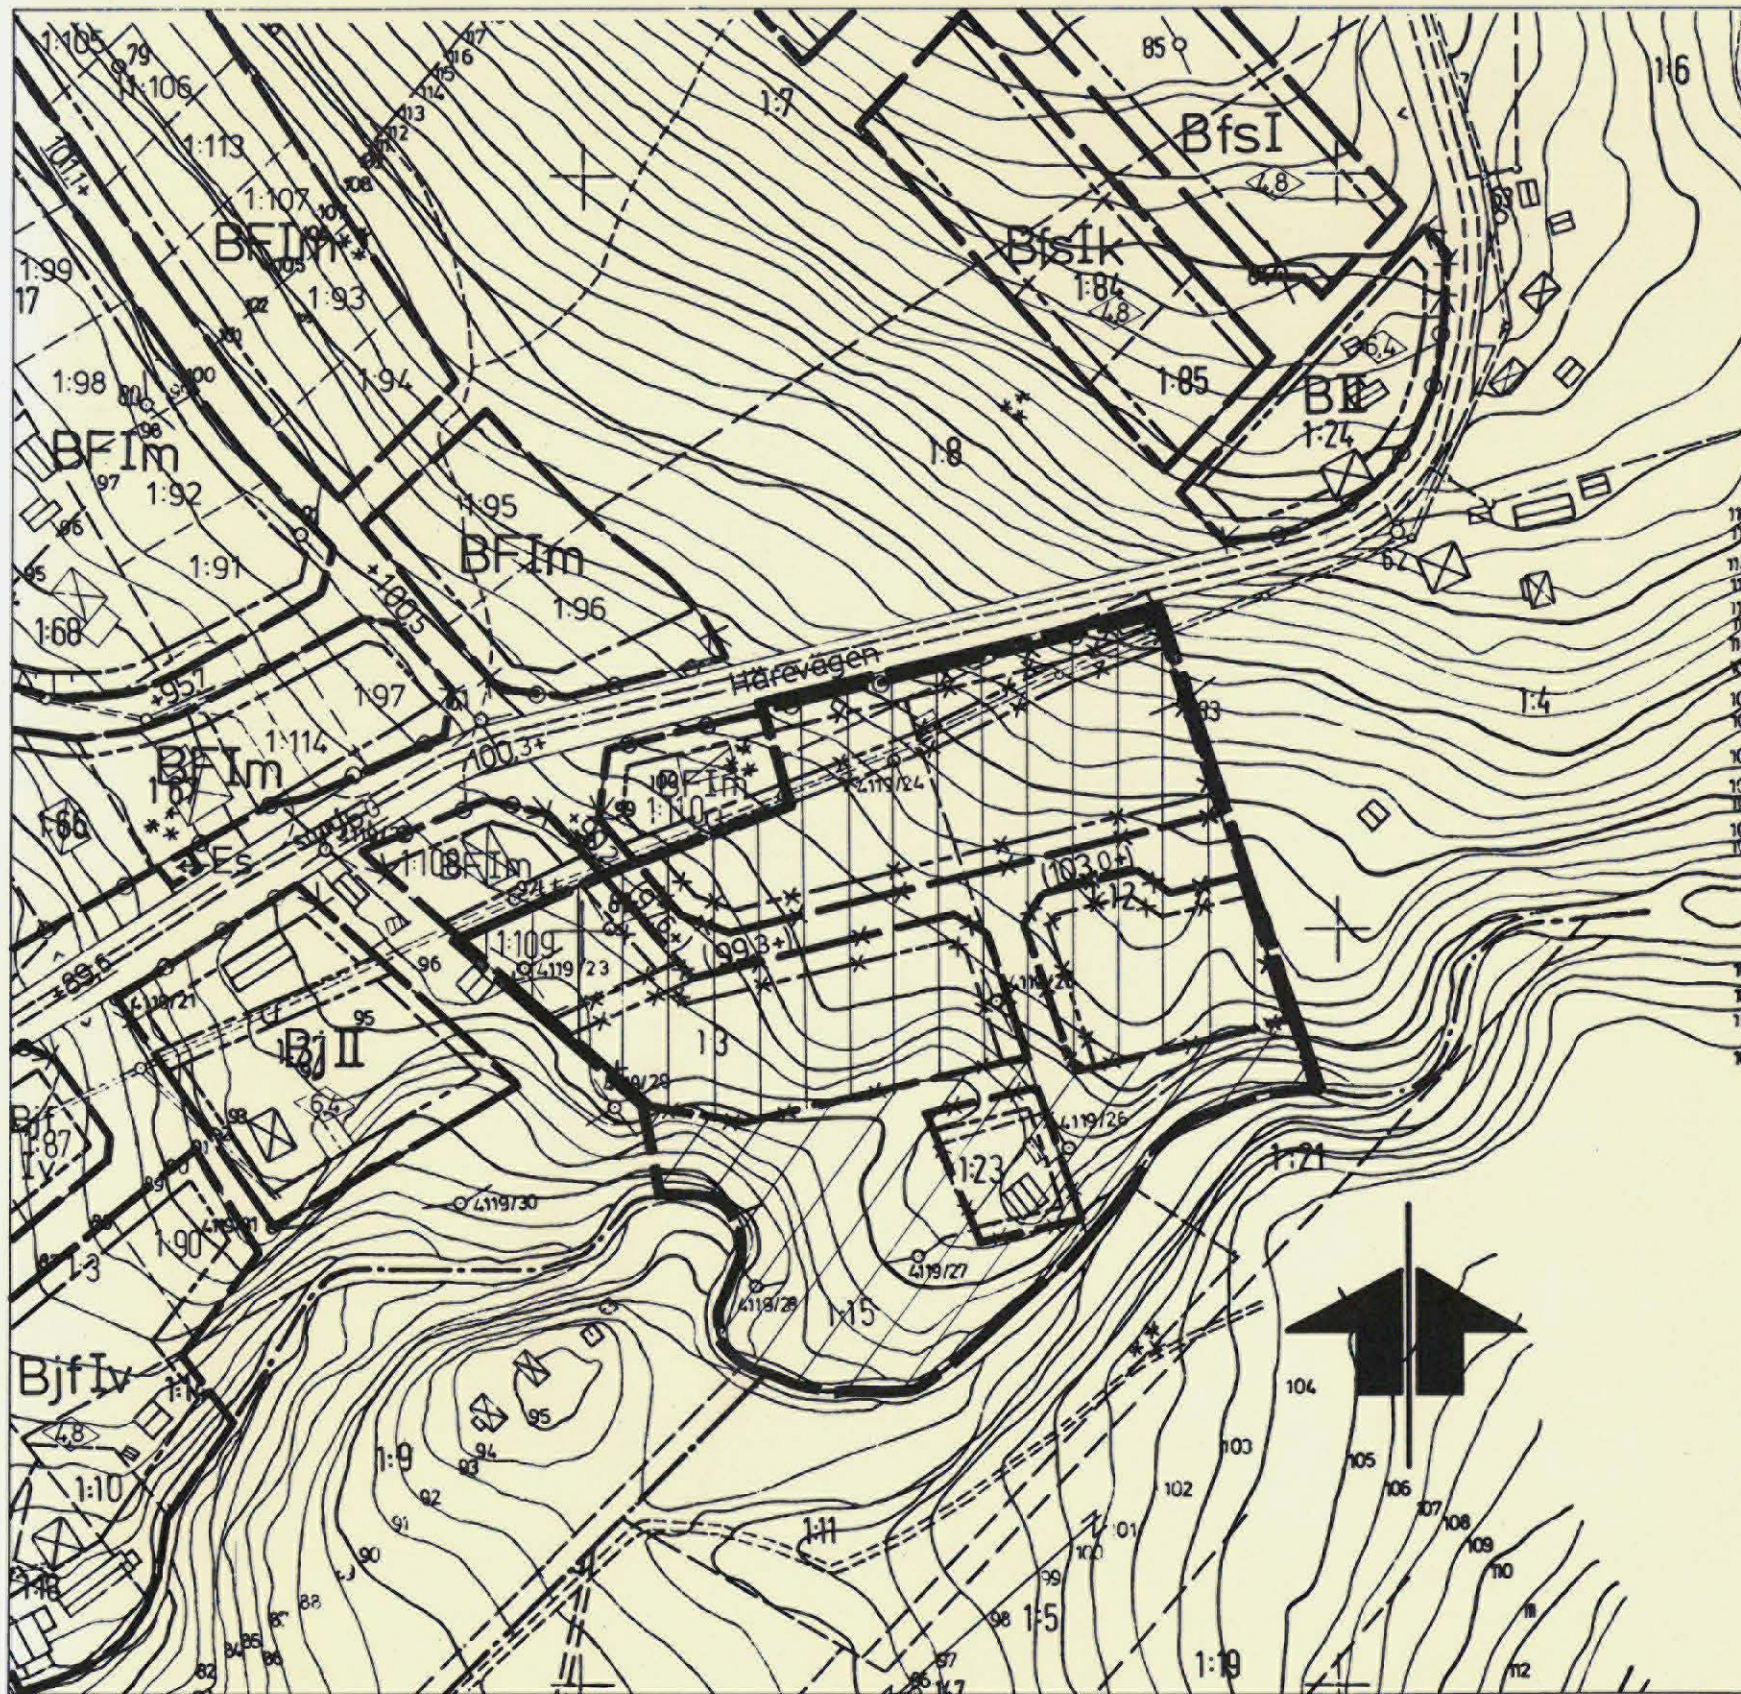

BETECKNINGAR

Grundkartan

- Fastighetsgräns
- Uthus
- Väg
- Höjdkurvor
- Polygonpunkt
- Rutnätspunkt
- 1:3 Registreringsnummer för fastighet

Stadsplanekartan

Gränsbeteckningar

- Gräns för område inom vilket stadsplan och byggnadsplan avses att upphävas
- *-*-* Gällande områdes- och bestämmelsegräns avsedd att upphävas
- Utfartsförbud avsedd att upphävas

Övriga beteckningar

- (+0,0) Gällande gatuhöjd avsedd att upphävas
- EE Område inom vilket stadsplan avses upphävas
- EE Område inom vilket byggnadsplan avses upphävas

1977-11-09 fastställde länsstyrelsen i Västernorrlands län detta förslag till upphävande av del av stadsplan och byggnadsplan. Beslutet har enligt 150 § tredje stycket byggnadsplanen vunnit laga kraft.
Härnösand 1977-11-14

e u
Majlis Olsson

Grundkartan är upprättad av Sundsvalls lantmäteridistrikt genom ny-mätning och kopiering av äldre grundkartor år 1972, kompletterad 1975
Standardklass II Höjdsystem 1900 Koordinatsystem 25 gon W 1938
Sundsvall 1977-05-17

OLOF GILLGREN
distriktslantmätare

Förslag till upphävande av del av stadsplan och byggnadsplan för fastigheten HÄRE 1:3, 1:23 m fl, Indal Sundsvalls kommun.

Upprättat på stadsbyggnadskontoret 1977-04-20

LARS RIMFORS
stadsbyggnadschef

MATS HENRIKSSON
planarkitekt

Bestyrkes

Antages

Fastställs

Kopiens likhet med originalet betygas.
Stockholm den 6.3 1978

LiberKartor

Ingrid Kärvinge
i Kärvinge

Förslaget antaget av byggnadsnämnden i Sundsvall 1977-09-12 nr 842, betygar i tjänsten;

Bengt Wiklander
sekreterare