

UPP6JORT 1 MARS 1948 N

Thorwald Struwe
STAßARCHITEKT


Lave Økonom
STADSINGENJØR

δεῖνται

Henning Joakim
byggnadsnämndens ordf.

bellygar

Arthur E. Lundquist ^{beträdd}
stadsfullmäktiges ordf.

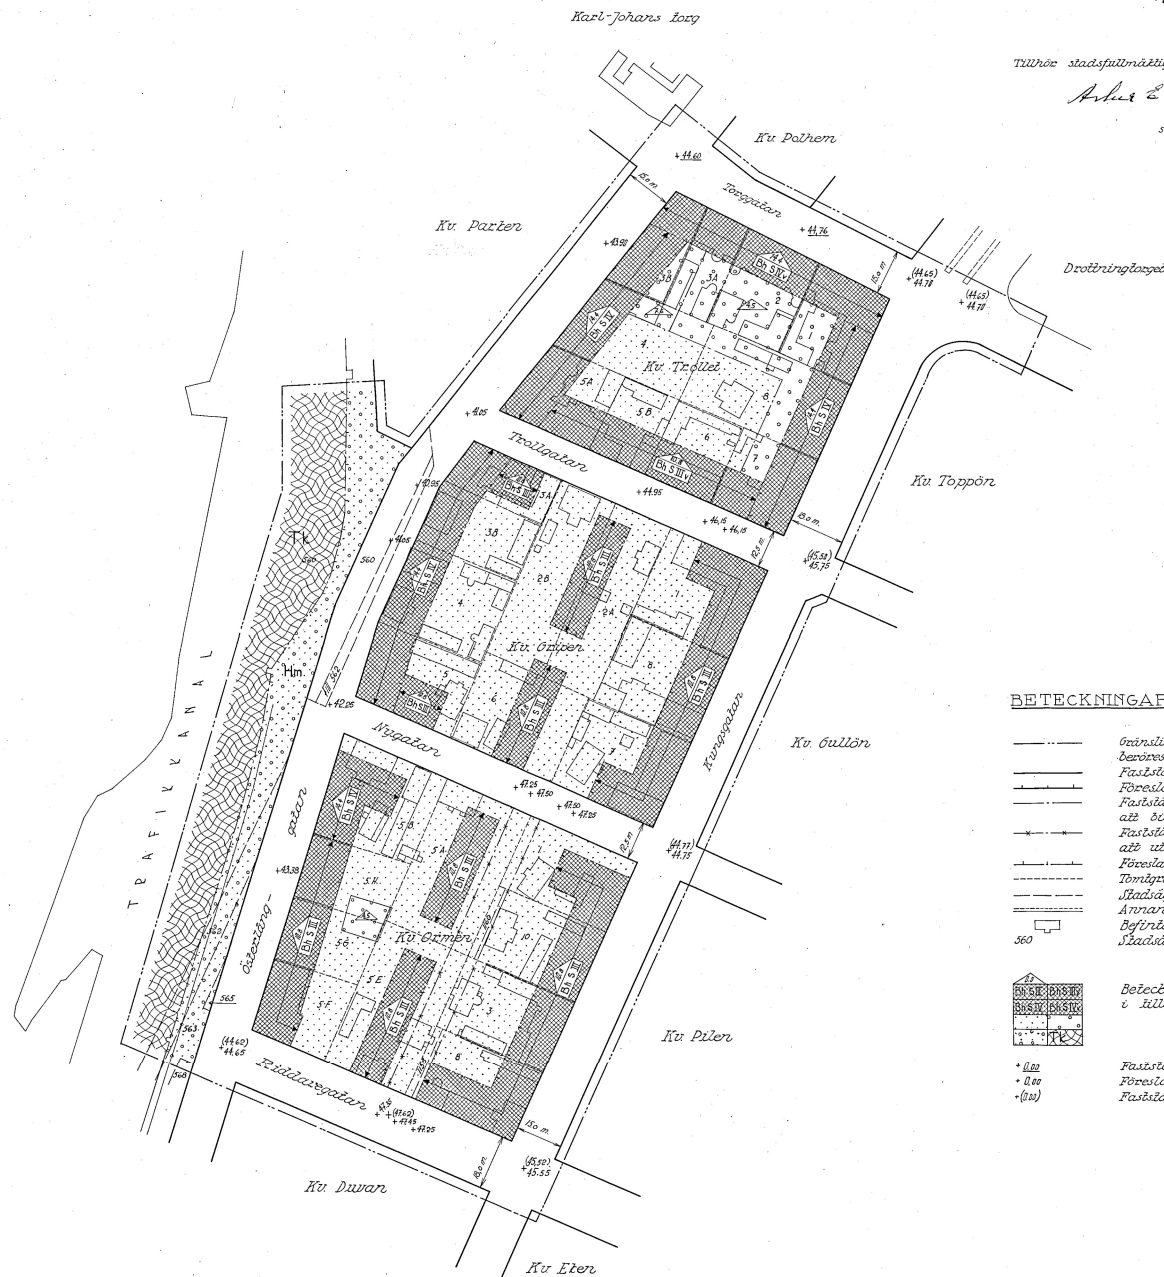

Gränslinje belägen 3 (tre) meter utaför det område som
 berörs av förelagd
 Fastställt gränslinje och kvarterensgräns avsedd att bestämmas
 Förelägen ny gränslinje och kvarterensgräns
 Fastställt gräns mellan olika bestämnelseområden avsedd
 att bestämmas
 Fastställt gräns mellan olika bestämnelseområden avsedd
 att utöf
 Förelägen ny gräns mellan olika bestämnelseområden
 Tomtgräns
 Stadsåtgångsgräns
 Annan illustrationslinje
 Befordrig byggnad
 Stadsåtgångsinne

Beaktningar hänförande sig till stadganden intagna
i tillhörande stadsplanebestämmelser



+ 0,00	Fästställd gatuhöjd avsedd att överbäckas
+ 0,00	Förelagen ny gatuhöjd
+ (0,00)	Fästställd gatuhöjd avsedd att uläsa

SKALA 1:1000

