


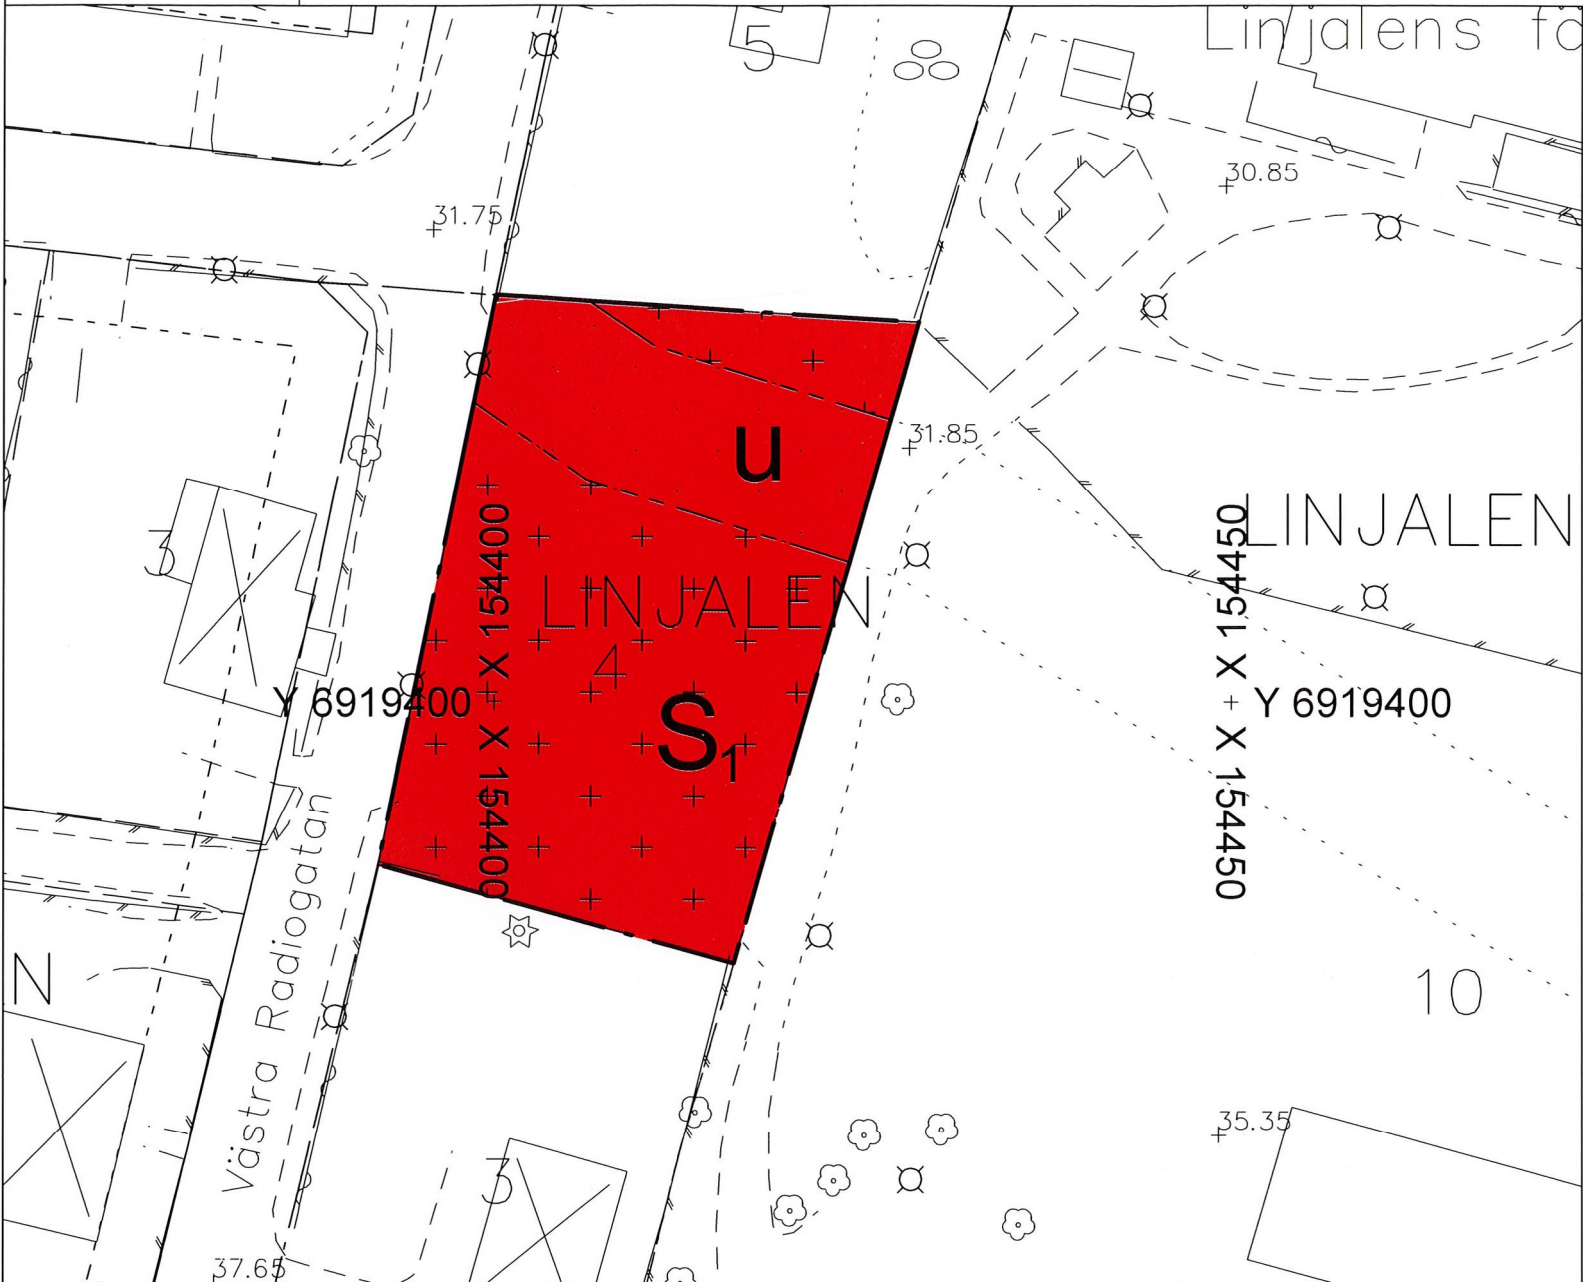

PLANBESTÄMMELSER

Följande gäller inom områden med nedanstående beteckningar. Endast angiven användning och utformning är tillåten. Där beteckning saknas gäller bestämmelsen inom hela planområdet.

GRÄNSBETECKNINGAR

- Planområdesgräns
- Egenskapsgräns

ANVÄNDNING AV MARK OCH VATTEN

Kvartersmark, 4 kap. 5 § 1 st 3 p.

- S₁ Skola, parkering tillåten

EGENSKAPSBESTÄMMELSER FÖR KVARTERSMARK

Bebyggandets omfattning

- Marken får inte förses med byggnad., 4 kap. 11 § 1 st 1 p.
- Marken får endast förses med skärmtak, 4 kap. 11 § 1 st 1 p.

ADMINISTRATIVA BESTÄMMELSER

Markreservat

- u Markreservat för allmännyttiga underjordiska ledningar, 4 kap. 5 § 1 st 2 p.

Uppgifter om grundkartan

Upprättad genom fotogrammetrisk mätning
Koordinatsystem: SWEREF99 17 15
Höjdsystem: RH2000

Lantmäterikontoret i Sundsvall 2019-10-01

Lena Hugosson
Biträdande förvaltningschef

- Traktgräns
- Kvarterstrakt
- Fastighetsgräns
- Kvarternamn
- Byggnader
- Staket
- Gata
- Löv- resp barrträd
- Nivåkurvor
- Rutnätspunkt
- Fastighetsbeteckning

2281K - ÄDP - 494

Detaljplan för

Linjalen 4


Skönsmon, Sundsvalls kommun

Upprättad 2019-02-18

Reviderad 20

Susanne Klockar Öhrnell
Planchef

Hampus Berggren
Planarkitekt

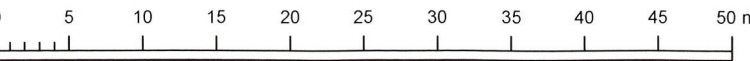

Skala 1:500

Antagande

Beslutsdatum	Instans
Godkännande	SBN
Antagande	SBN
Laga kraft	
2019-04-24	SBN
2019-06-04	
Genomförandetid	
5 år	
Dnr	
SBN-2016-00609	

DP-494