


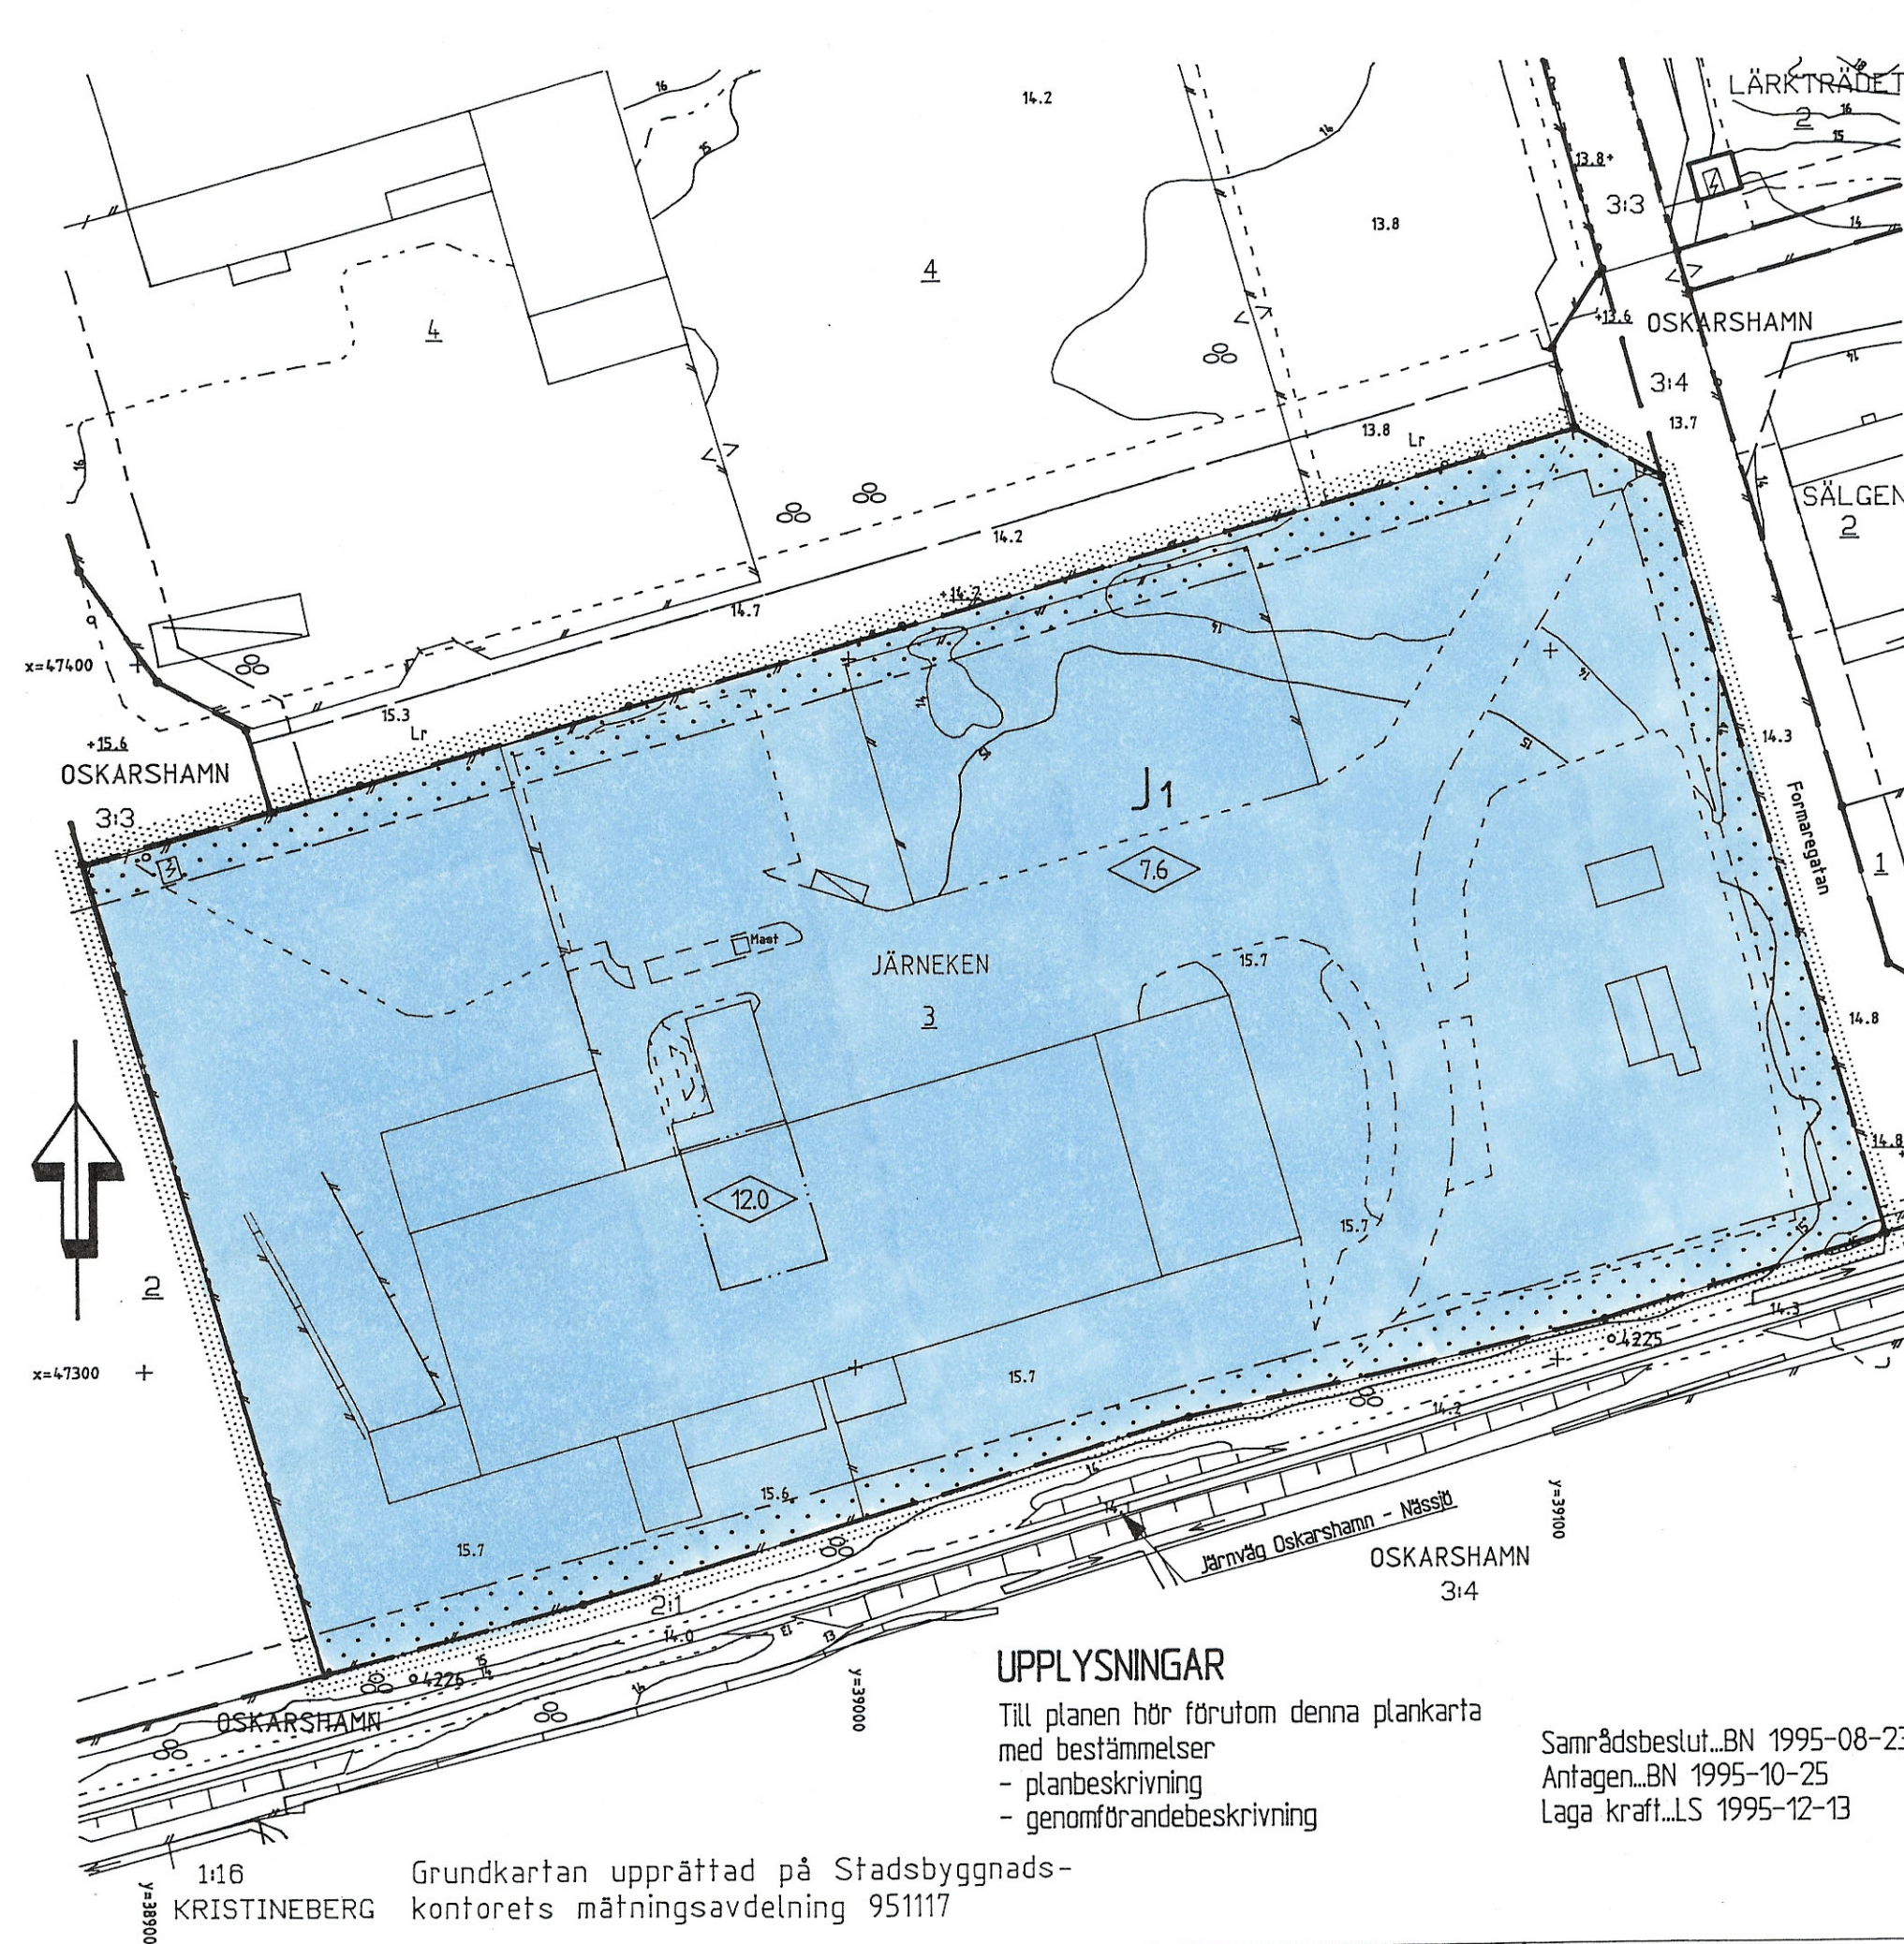

PLANBESTÄMMELSER

Följande gäller inom områden med nedanstående beteckningar.
Endast angiven användning och utformning är tillåten.

GRÄNSBETECKNINGAR

..... Planområdesgräns. Gränsen ligger i rastrets innerkant

==.== Användningsgräns, gällande / ny

---.--- Egenskapsgräns, gällande / ny

MARKANVÄNDNING

Kvartersmark

J1 Område för allmänt ändamål, brandstation

BEGRÄNSNING AV MARKENS BEBYGGANDE

 Marken får inte bebyggas

UTFORMNING

0.0 Högsta byggnadshöjd i meter

ADMINISTRATIVA BESTÄMMELSER

Genomförandetiden slutar 31 december 2001

Detaljplan för JÄRNEKEN 3

Nya brandstationen

Centralorten, Oskarshamns kommun

Upprättad på Stadsbyggnadskontorets planavdelning i aug. 1995
Reviderad den 25 oktober 1995

Mats Hermansson
Mats Hermansson
t.f. Stadsbyggnadschef

Håkan Johansson
Håkan Johansson
Planingenjör

UPPLYSNINGAR

Till planen hör förutom denna plankarta med bestämmelser
- planbeskrivning
- genomförandebeskrivning

Samrådsbeslut...BN 1995-08-23
Antagen...BN 1995-10-25
Laga kraft...LS 1995-12-13

Grundkartan upprättad på Stadsbyggnadskontorets mätavdelning 951117

0 10 20 30 40 50 60 meter

Skala: 1:1000

A 4906