


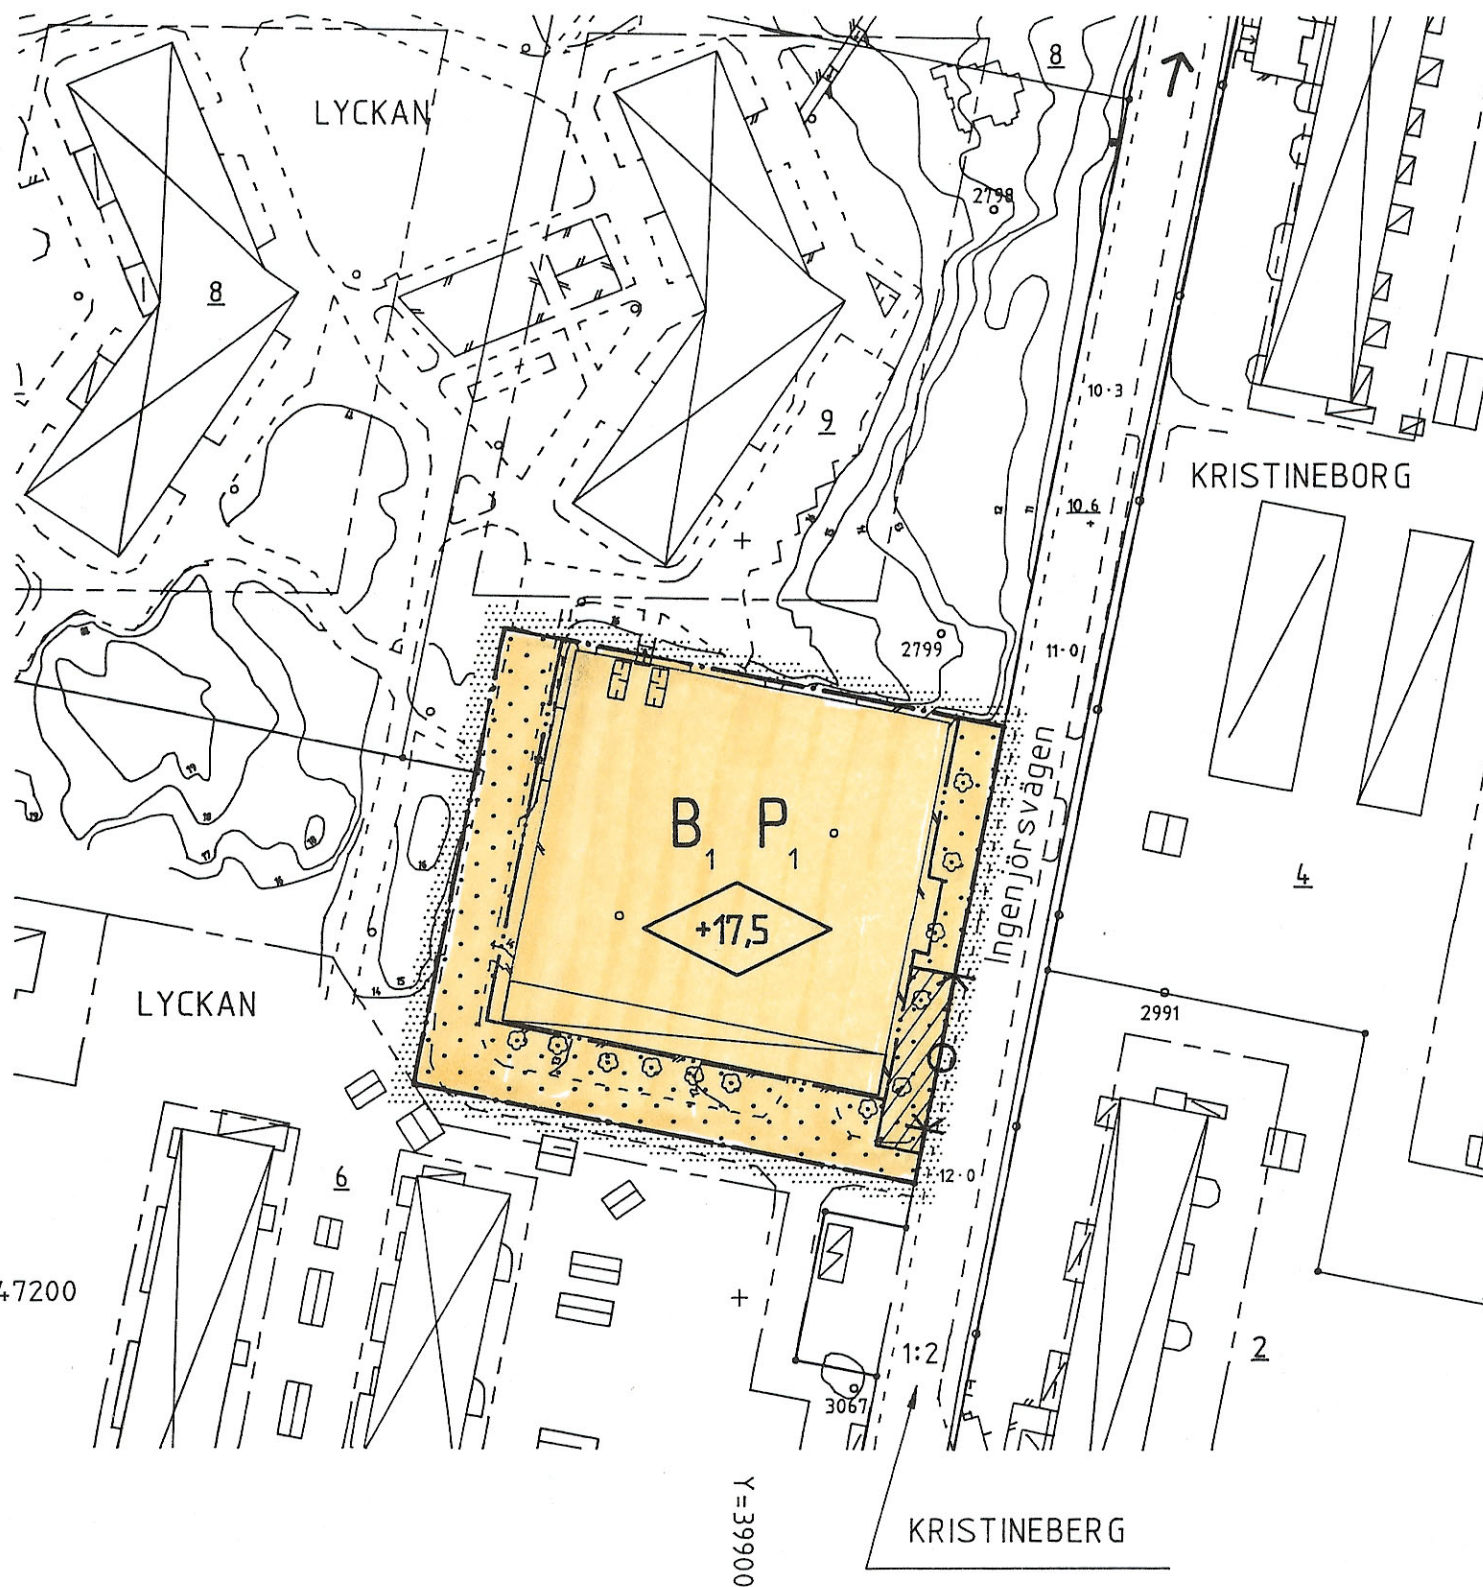

PLANBESTÄMMELSER

Följande gäller inom områden med nedanstående beteckningar.
Endast angiven användning är tillåten.

- Planområdesgräns, gränsen ligger i rastrets innerkant
- Användningsgräns
- Egenskapsgräns

ANVÄNDNING AV KVARTERSMARK

- Boendeservice
- Parkeringsdäck

BEGRÄNSNING AV MARKENS BEBYGGANDE

- Marken får inte bebyggas

MARKENS ANORDNANDE

- Utfart får inte anordnas
Tvärstreck med pil markerar förbudets slut

- Ej parkering, *se planbeskrivningen*

UTFORMNING

- Högsta byggnadshöjd i meter över nollplanet

ADMINISTRATIVA BESTÄMMELSER

Planens genomförandetid slutar 31 december 1999.

Detaljplan för del av LYCKAN 9

Kristineberg, Oskarshamns kommun

Upprättad på Stadsbyggnadskontorets planavdelning i maj 1994

Mats Hermansson
Planchef

Elisabeth Åkerman
Plantekniker

0 10 20 30 40 50 60 70 80 90 100 meter

Skala 1:1000

A 4893

GRUNDKARTA

Koordinatsystem i plan: 2,5 Gon V 1938/1966

Koordinatsystem i höjd: Rh 1970/1981

Mätklass 2

Lägesangivning: Registerkarta blad 0569749

Grundkartan upprättad på Stadsbyggnadskontorets
mätavdelning 940520

UPPLYSNINGAR

Till planen hör förutom denna
plankarta med bestämmelser

- Planbeskrivning
- Genomförandebeskrivning

Samrådsbeslut BN 1994-05-18

Antagen.....BN 1994-06-22

Laga Kraft.....LS 1994-08-05