

94/793

GRUNDKARTA upprättad 1994-08-09

Bo Nilsson, mättningschef

Beteckningar på grundkartan
12, 211 Fastighetsgräns
Kvartersgräns

Byggnader
Nivåkurvor
Brunn

PLANBESTÄMMELSER

Följande gäller inom områden med nedanstående beteckningar. Där beteckning saknas gäller bestämmelsen hela planområdet. Endast angiven användning och utformning är tillåten.

Gränsbeteckningar

Gräns för planområdet, gränsen ligger i
rastrets innerkant
Användningsgräns
Utgående gräns

Användning av mark
Allmänna platser

LOKALGATA Lokaltrafik
NATUR Naturområde

Administrativa bestämmelser
Genomförandetiden slutar 2004-01-01


DETALJPLAN FÖR DEL AV OMRÅDET
VÄSTER OM SPÅRVÄGSGATAN
Perstorps kommun, Kristianstads län

Upprättad 1994-09-07


Bo Grönquist

Bo Grönquist, stadsarkitekt

Skala 1:1000

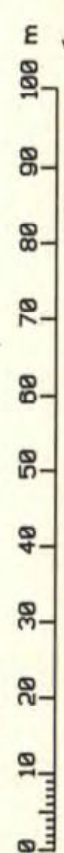

Perstorp 1165 - P94 / 0907

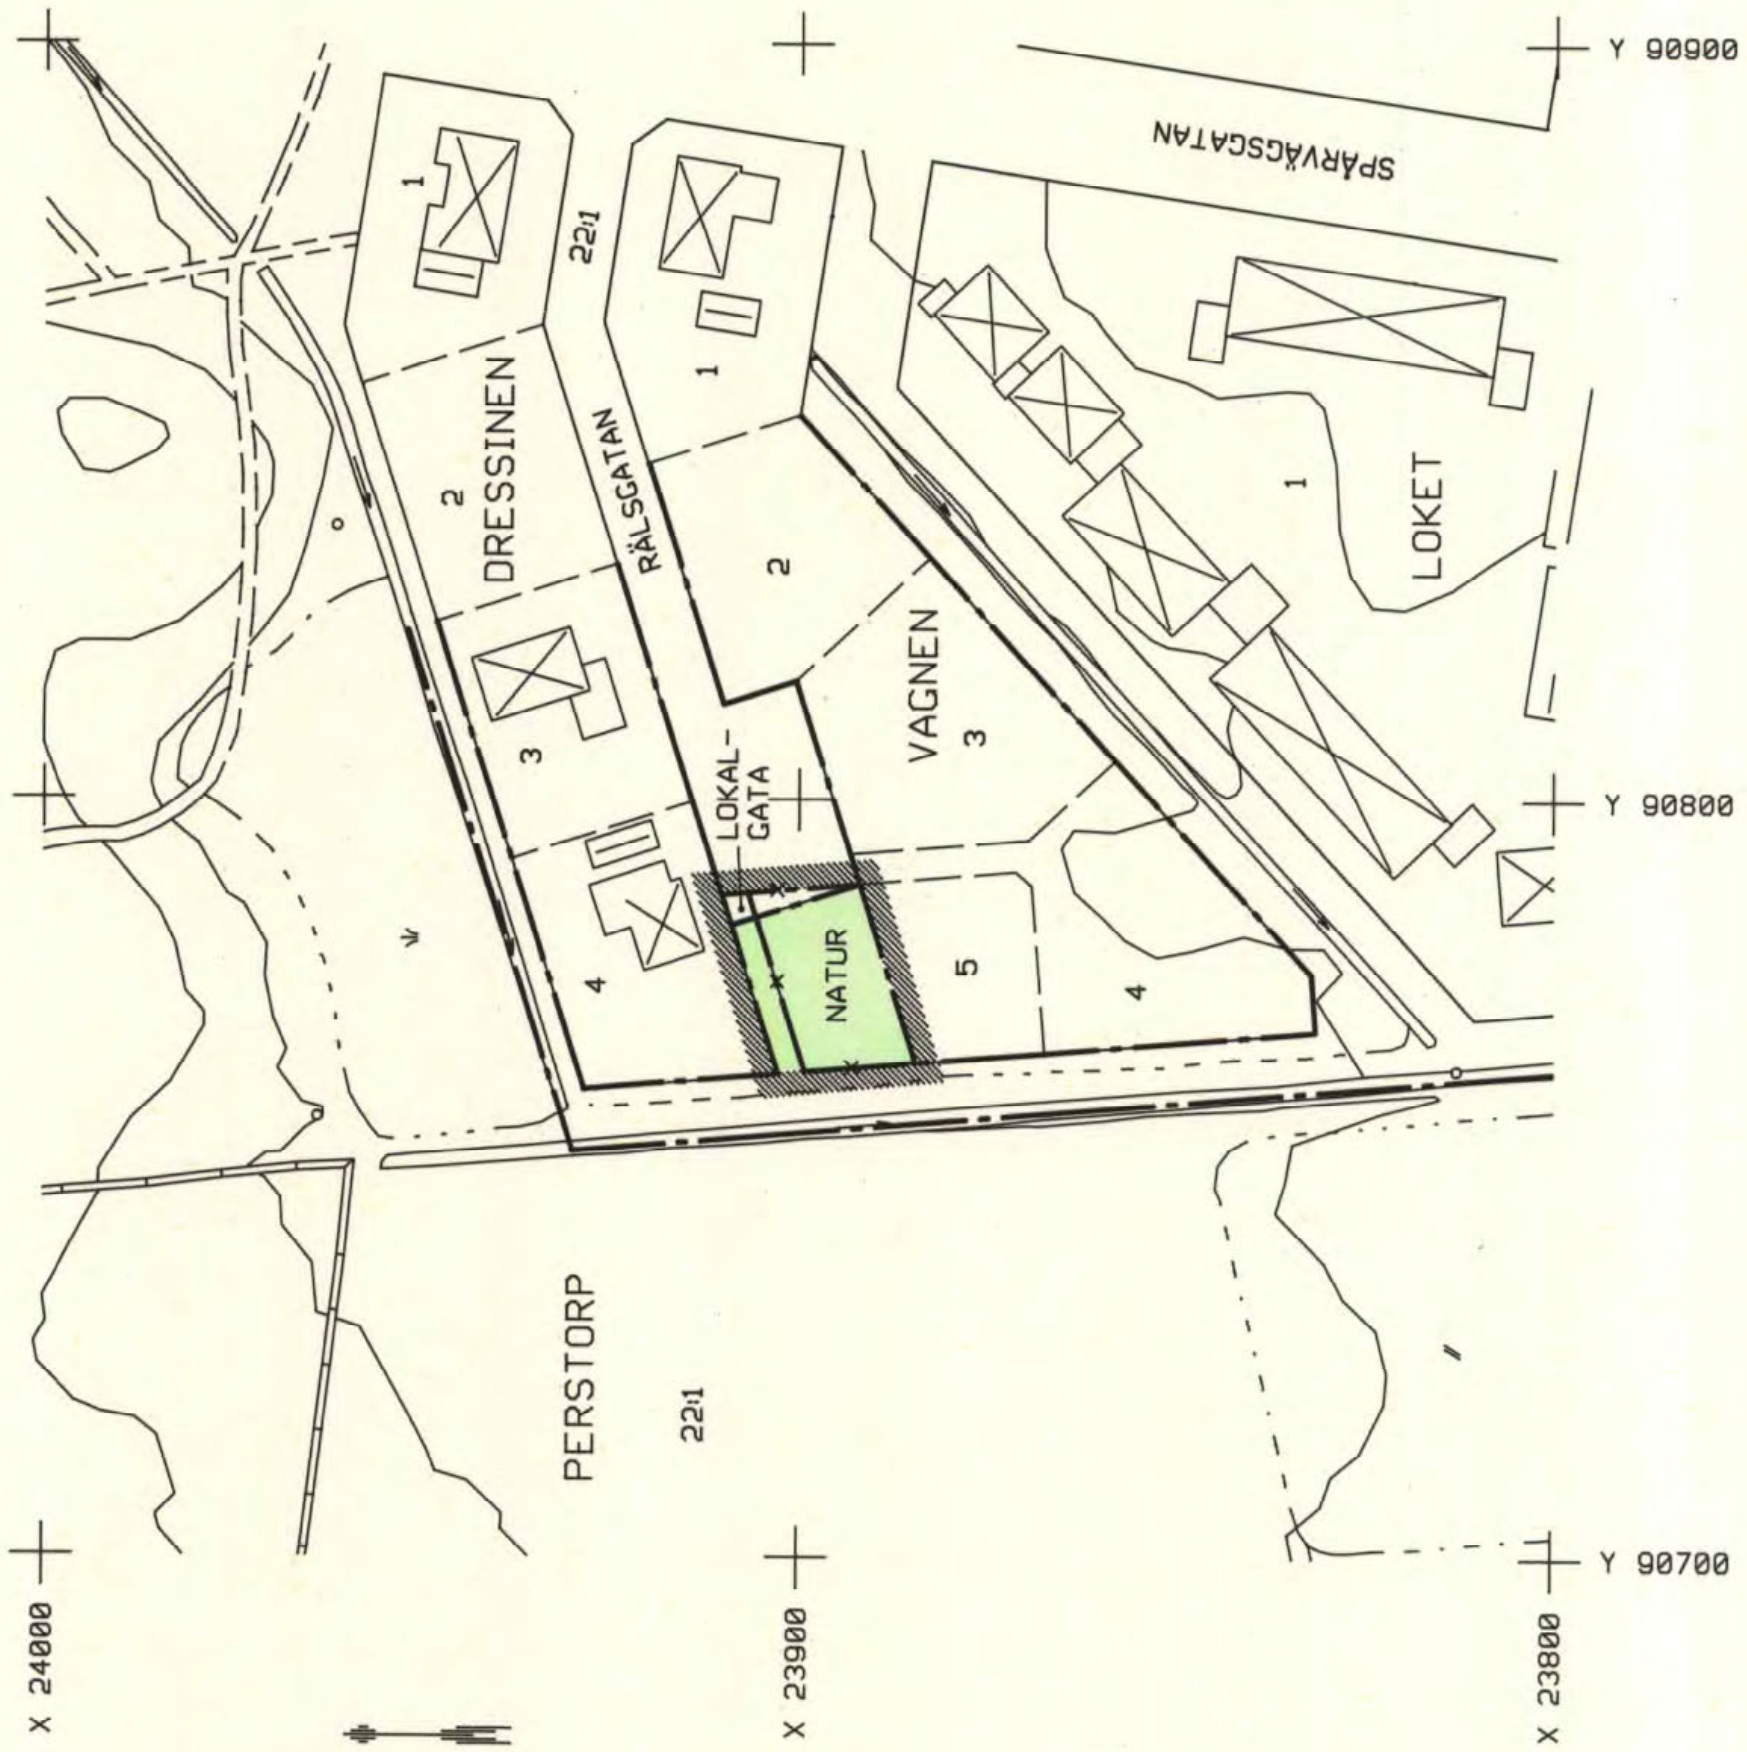

PLANKARTA

PLANBESKRIVNING

Till planen hör denna handling, fastighetsförteckning och samrådsredogörelse.

Planen upprättas för att möjliggöra ändrad fastighetsindelning i kvarteret Vagnens västra del.

Planområdet, 0,04 hektar, ligger vid Rålskatan i Perstorp och ägs av Perstorps kommun.

För planområdet gäller detaljplan 112 antagen 1989-02-15.

Inom planområdet belägen del av Rålskatan är asfalterad. Övrig mark inom planområdet är naturmark. I norra kanten av planområdet finns en öst-västlig dagvattenledning som är avgrusad.

Kommunstyrelsens arbetsutskott har uppdragit åt byggnadsnämnden att ändra detaljplanen och fastighetsindelningen.

GENOMFÖRANDEBESKRIVNING

Kommunen genomför detaljplanen.

Genomförandetiden är samma som den nu gällande.

Fastighetsplan upprättas inte.

UPPLYSNINGAR

Planen är upprättad enligt plan- och bygglagen (enkelt planförfarande).

Godkänd för samråd av byggnadsnämnden 94-08-10
Antagen av byggnadsnämnden 1994-09-07
Laga kraft 1994-10-07