

Förslag till ändring av stadsplanen  
för del av stadsdelen

# STADEN

## i ÖSTERSUND


(kv. Gästgivaren och Postiljonen m.m.)

uppgjort av stadsarkitektkontoret i Östersund  
i april 1949

# STADSPLANEKARTA


Östersund den 27 april 1949.

W. Lehr  
t.f. stadsarkitekt.

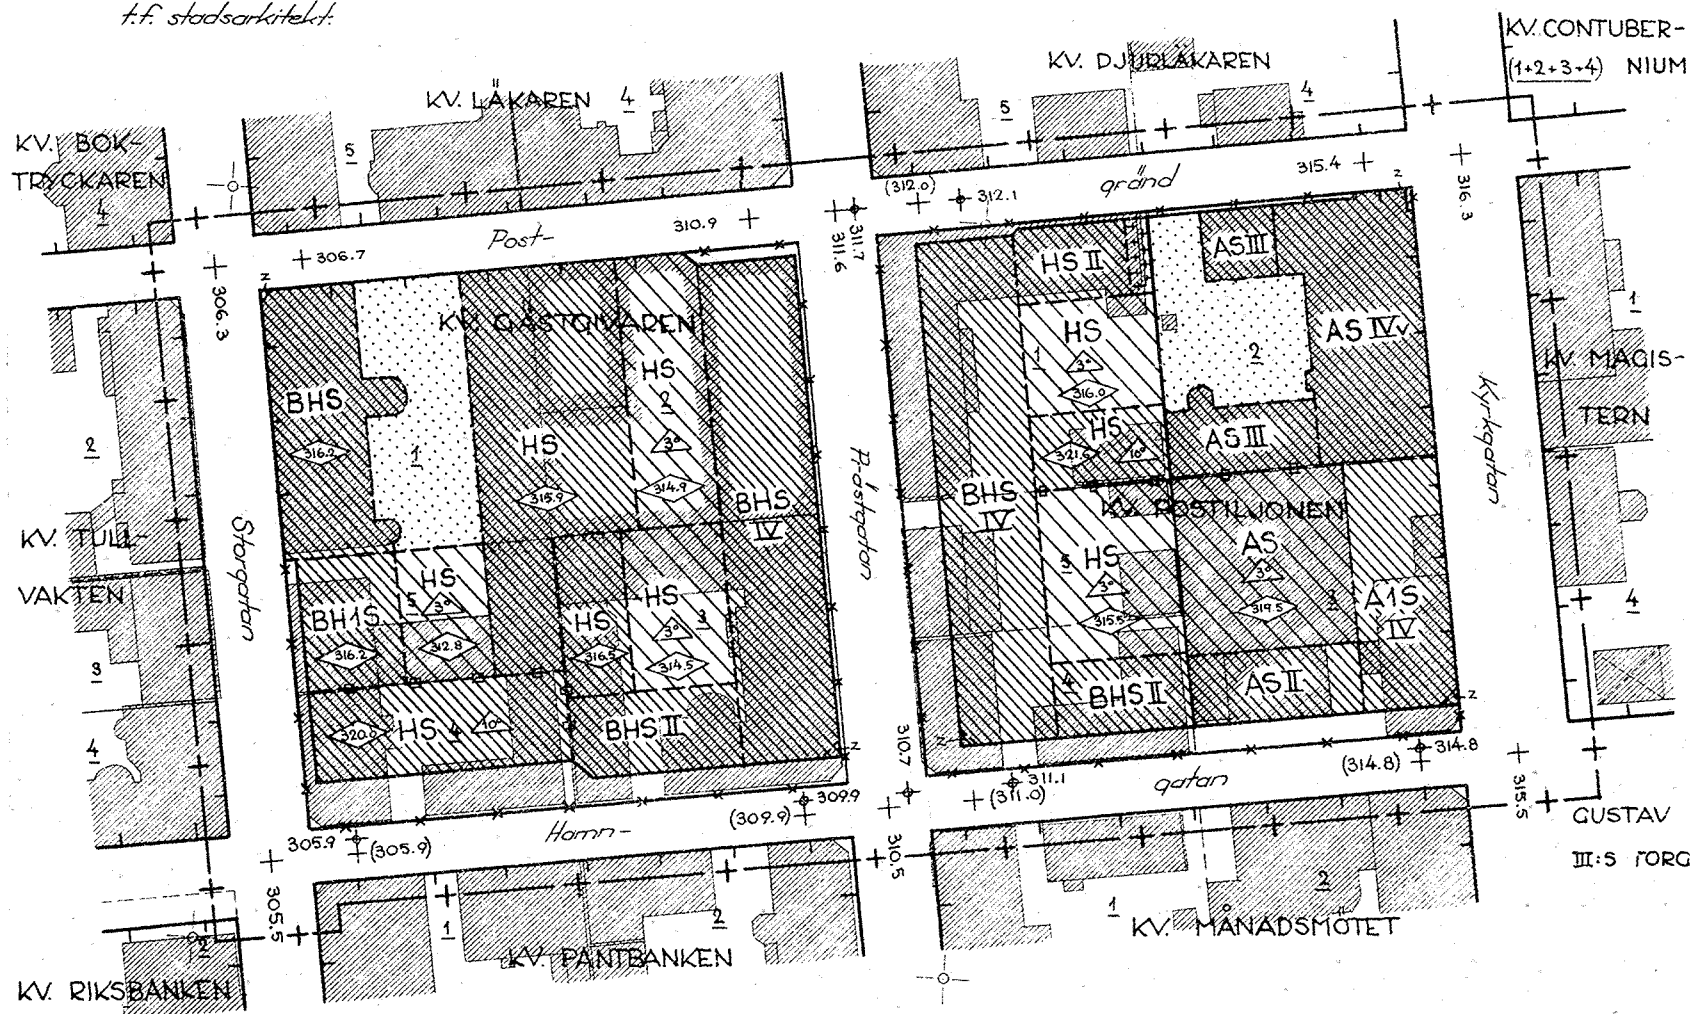

### Beteckningar:

- +— Linje belägen 3 (tre) meter utanför det område, som förslaget avser.
- Gällande gräns för byggnadskvarter, avsedd att bibehållas.
- \*—\* Gällande gräns för byggnadskvarter, avsedd att utgå.
- Föreslagen gräns för byggnadskvarter.
- Föreslagen gräns för andra områden än byggnadskvarter.
- Allmän plats: gata.
- + 000.0 Gällande gatuhöjd, avsedd att bibehållas.
- + (000.0) Gällande gatuhöjd, avsedd att utgå.
- + 000.0 Föreslagen gatuhöjd.

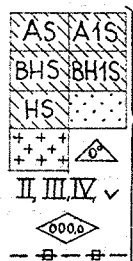

Beteckningar, vilka hänföra sig till stadsplanebestämmelserna.

- 4 Befintlig äggräns (tomtgräns).
- 4 Tomtnummer.
- Befintlig byggnad.
- Byggnad under uppförande.
- + 0 Punkt i ruttnet.

Tillhör Kungl. Maj:ts beslut  
den 11 november 1949  
Stockholm i Kommunikationsdepartementet.

Ex officio:

*Mikaelson*

70

10 5 0 10 20 30 40 50 60 70 80 90 100

skala 1:1000.