

FÖRSLAG TILL BYGGNADSPLAN FÖR ETT OMRÅDE VID GRÖNÄNGEN, BONÄS BY, MORA KÖPING.

UPPRÄTTAT MORA DEN 22 MAJ 1970.
K - KONSULT

STIG FROSTE
ARKITEKT SAR

ANDERS ROMSON
INGENJÖR

BETECKNINGAR
GRUNDKARTAN

- FASTIGHETSGRÄNS
- VÄGAR
- HUVUDBYGGNAD RESP. UTHUS
- STRANDLINJE
- VATTENDRAG
- NIVÅKURVOR
- KÄRR OCH MOSSE
- FASTIGHETSBETECKNING
- PUNKT I RUTNÄT

BYGGNADSPLANEKARTAN

- BYGGNADSPLANEGRÄNS
- VÄG - BYGGNADSMARKS - OCH ANNAN OMRÅDESGRÄNS
- BESTÄMMELSEGRÄNS


- VÄGMARK
- GRÖNOMRÅDE
- OMRÅDE FÖR BOSTADSÄNDAMÅL, FRISTÅENDE HUS

- OMRÅDE FÖR BÅTHUSÄNDAMÅL
- OMRÅDE FÖR VATTENTÄKTSÄNDAMÅL
- VATTENOMRÅDE

- MARK SOM ICKE FÅR BEBYGGAS
- VINDSINREDNING EJ TILLÅTEN
- ANTAL VÅNINGAR

ILLUSTRATIONSLINJER EJ AVSEDDA ATT FASTSTÄLLAS

- GRÄNS MELLAN VÄG OCH GRÖNOMRÅDE
- GRÄNS UTVISANDE LÄMPLIG TOMTINDELNING

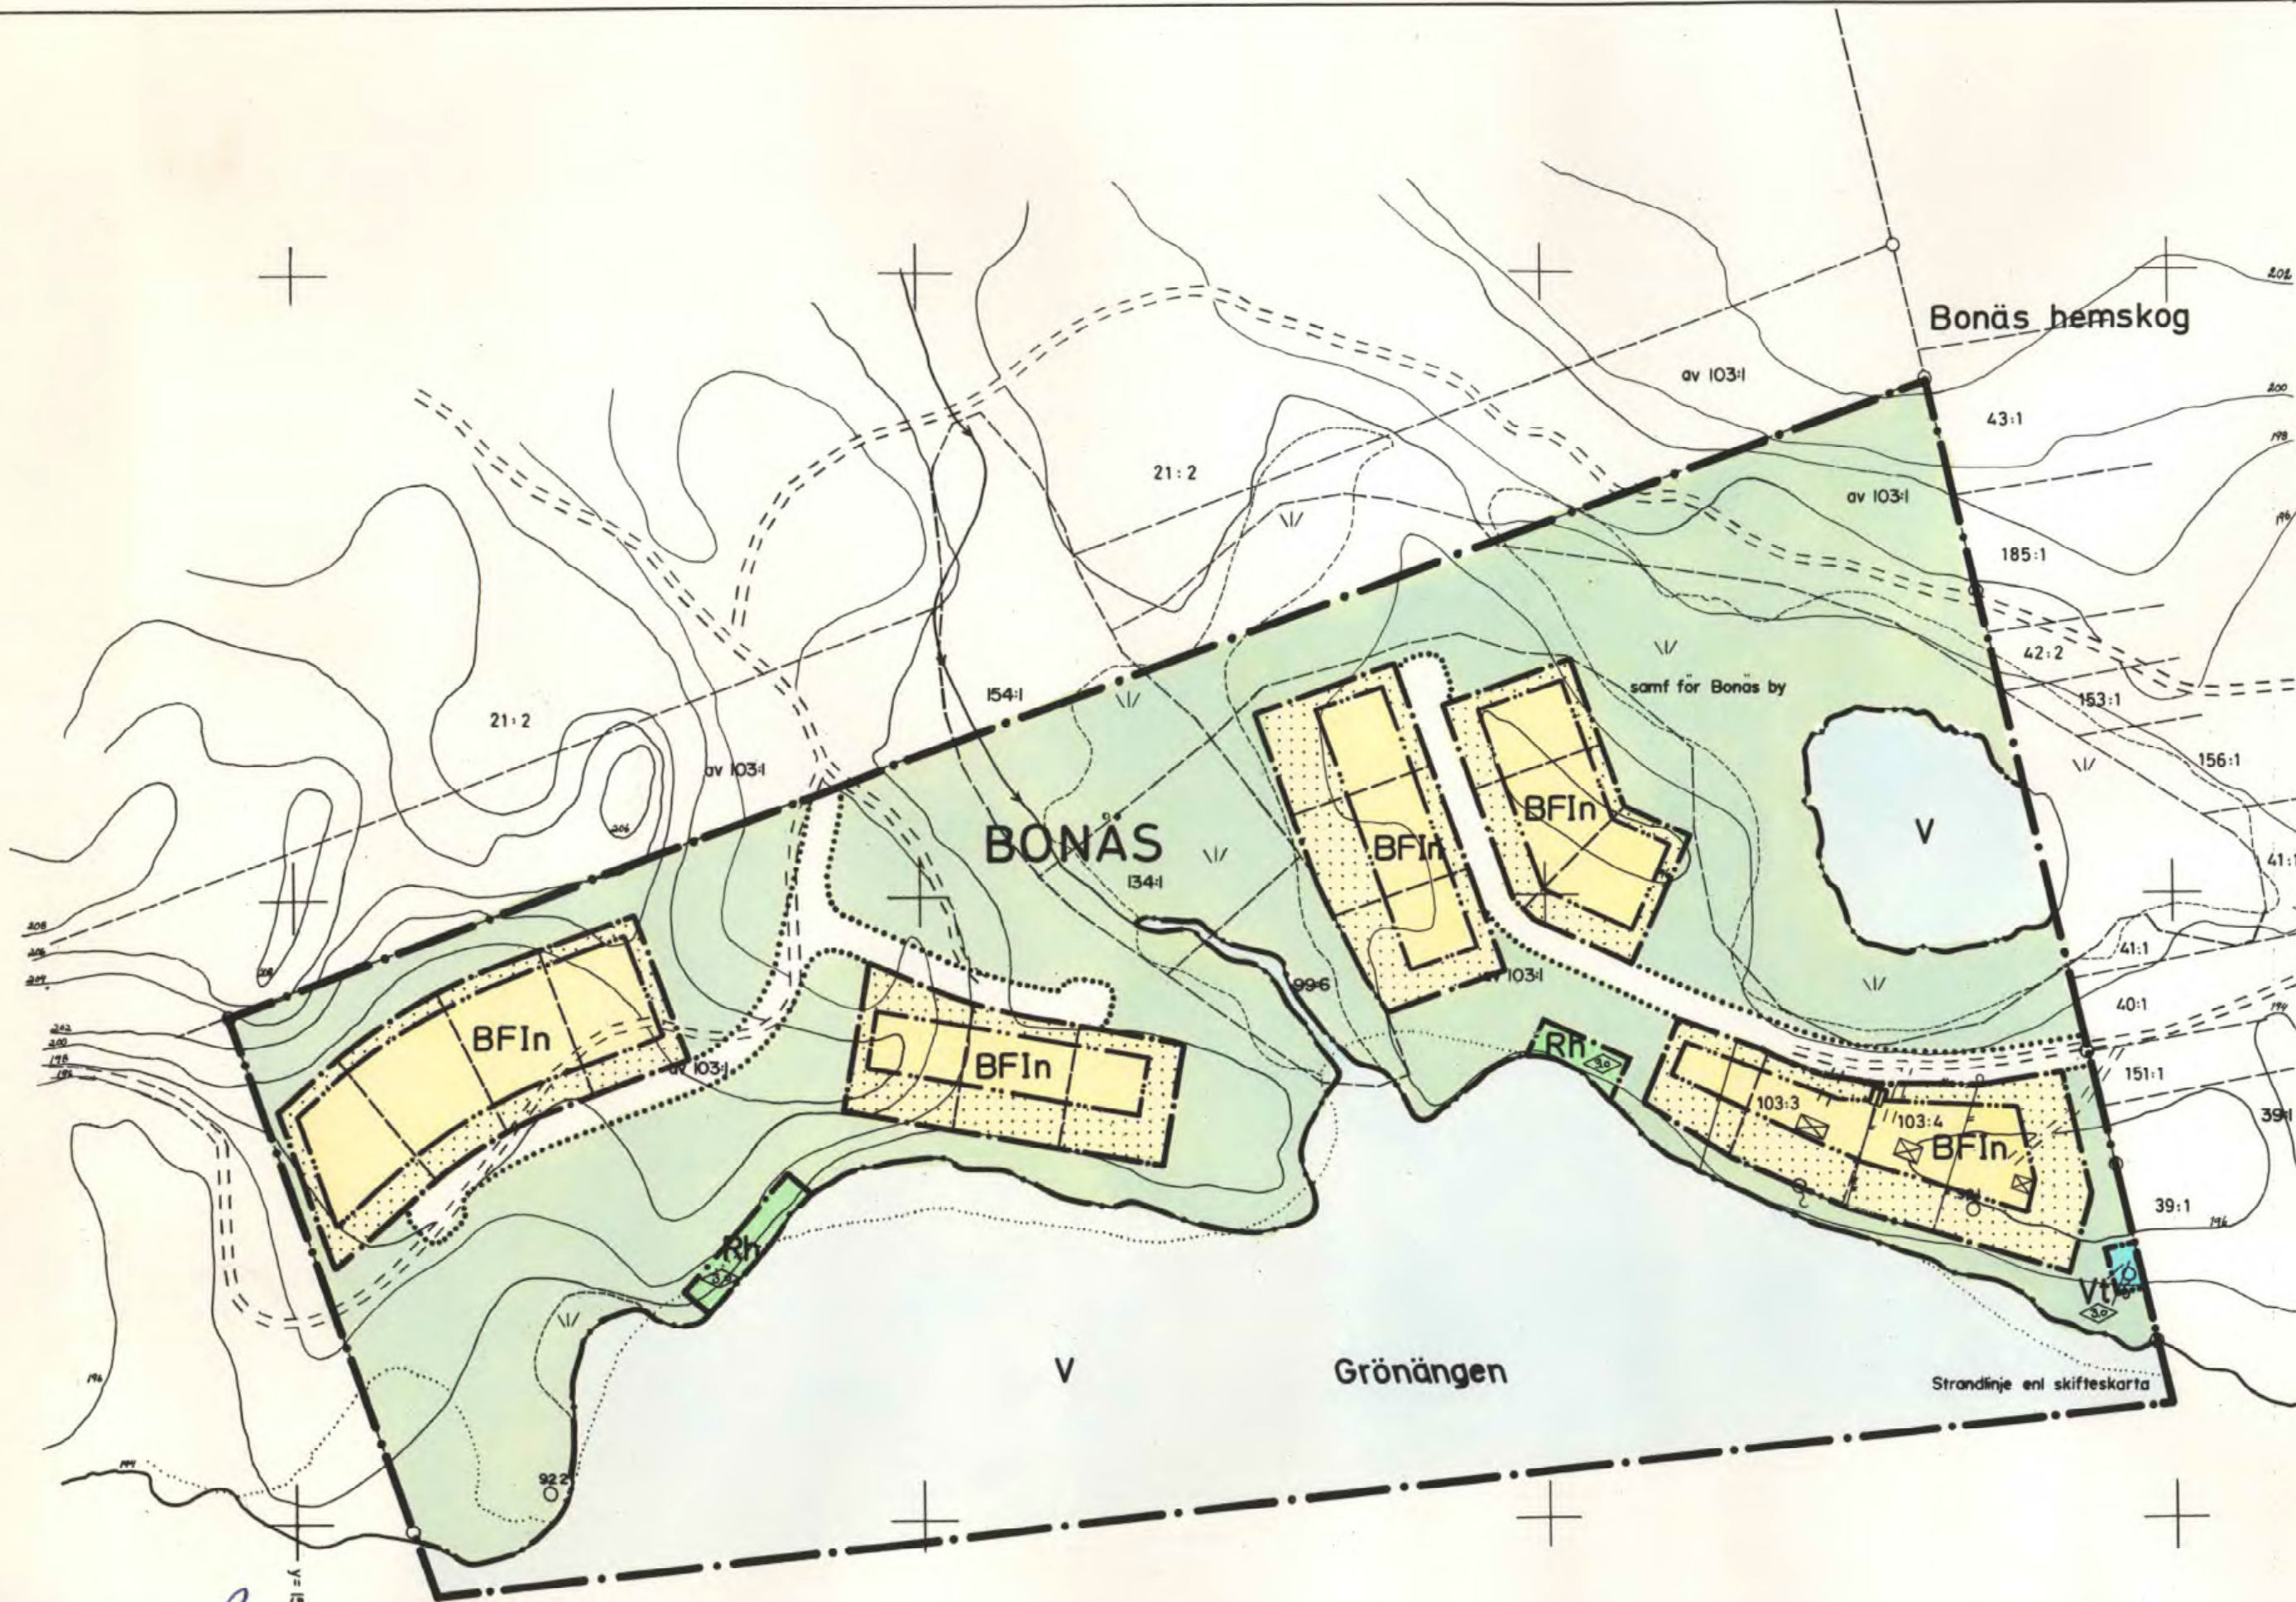


KOORDINATSYSTEM
I plan: Anslutet till punkter utlagd år 1945
i samband med laga skifte i Östnors by
(arkivakt Mora 2484)
I höjd: Höjduppgifter är endast illustrativt redovisade,
som underlag har tjänat översiktskarta
i skala 1:10 000

Tillhör Mora kommunfullmäktiges beslut
av den 27.3.1972, § 60, betygar:
Olof Bergman
Ordförande

Länsstyrelsen i Kopparbergs län har fast-
ställt denna plan genom beslut den 5 maj
1975. Beslutet har vunnit laga kraft på
grund av stadgandet i 150 § tredje stycket
byggnadslagen.
Leif Wikström

Fastighetsredovisning i augusti 1969
Vissa fastighetsgränser har inmätts i fält i juli 1969

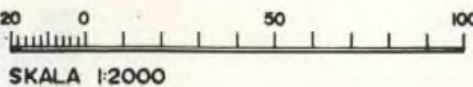

Kopians likhet med originalet betygas.
Stockholm den 18.8. 1970
G Lundberg