


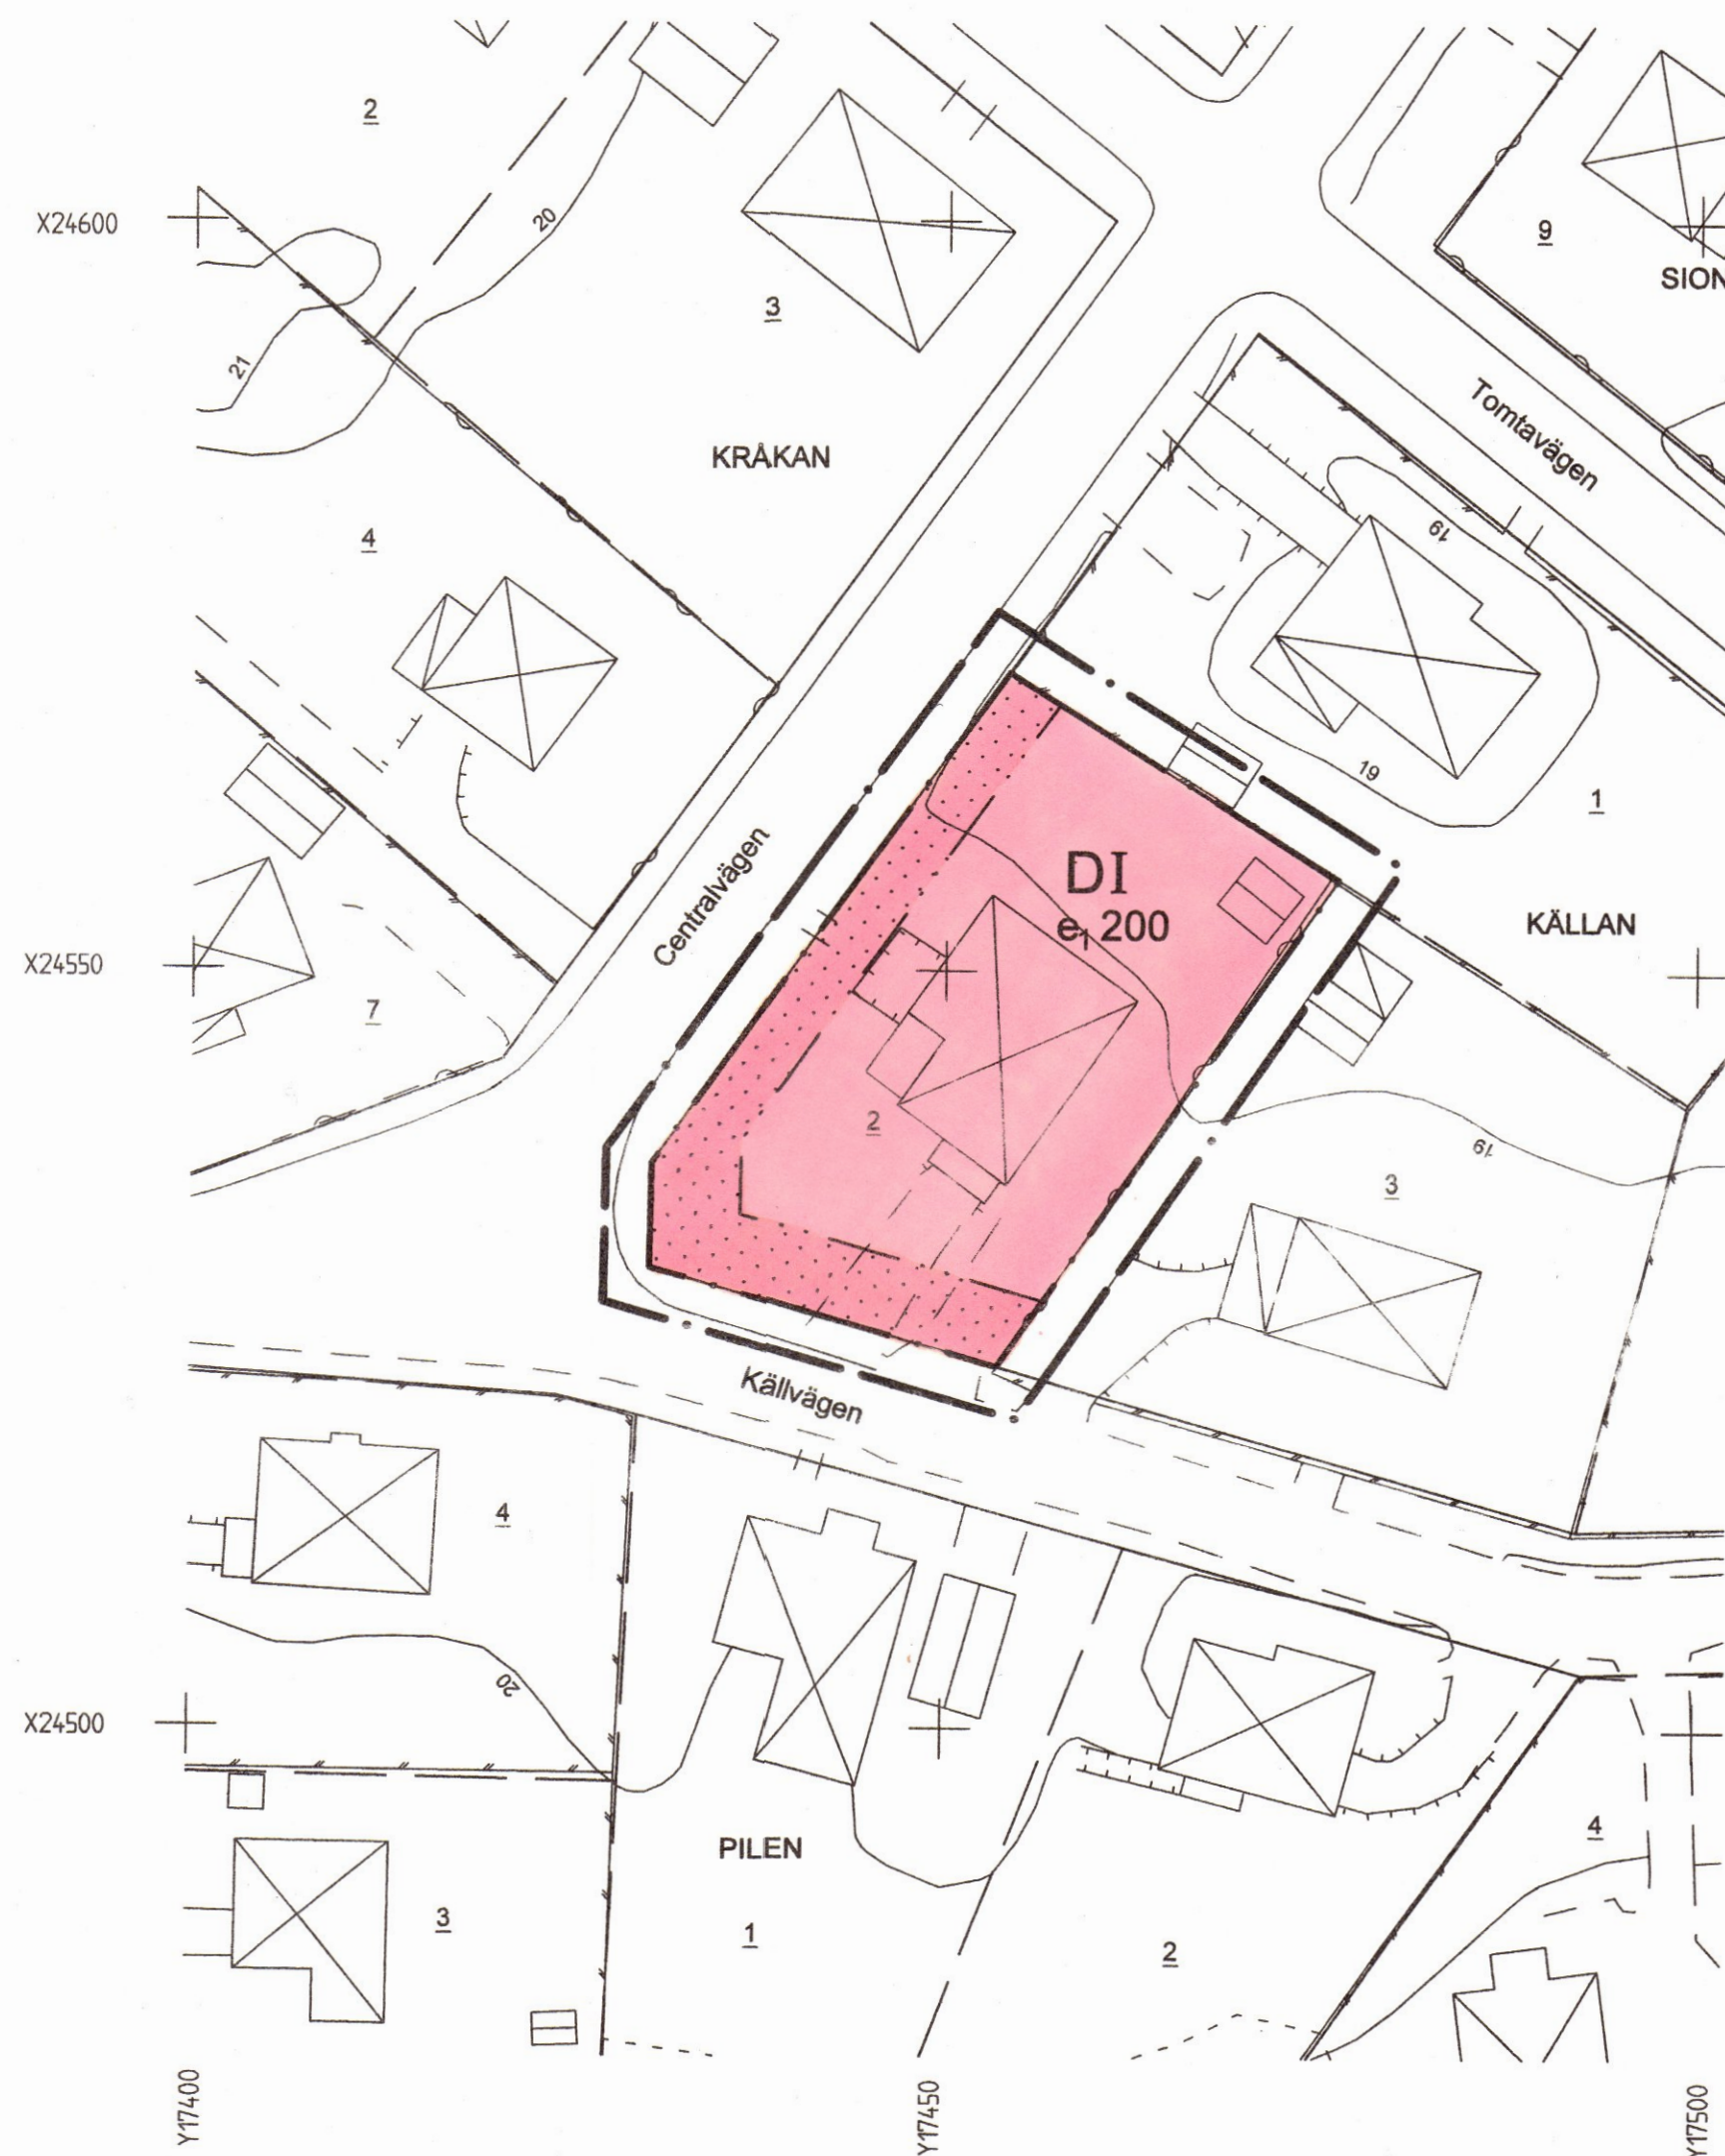

GRUNDKARTANS BETECKNINGAR

	Kvartersgräns, Fastighetsgräns
	Fastighetsbeteckning
	Byggnader, fasadlinjer redovisade
	Staket
	Stödmur
	Gata
	Nivåkurvor

Grundkartan upprättad av Stadsarkitektkontorets
mättningsavdelning 2005.
Koordinatsystem i plan: RT R09 0 gon 66:0
i höjd: RH00. Kartstandard 2.

BJÖRN ÖRTENGREN
BJÖRN ÖRTENGREN
mättningschef

NORRTÄLJE KOMMUN



TILLÄGG till detaljplan för RIMBO-TOMTA 1:10
innefattande även ändring av stadsplanen för
kv KÄLLAN, TOMTEN m.fl. i Rimbo tätort
fastställd av länsstyrelsen 1983-09-12,
avseende fastigheten KÄLLAN 2

Samrådsförslag 2005-09-12

Ingemar Stråe

Ingemar Stråe
planchef

Helena Gäjke

Helena Gäjke
planarkitekt

PLANKARTA

till planen hör:
- planbeskrivning
- genomförandebeskrivning

Detaljplanen
godkänd av BN 2006-02-23, §119
antagen av BN 2006-02-23, §119
laga kraft 2006-03-24

PLANBESTÄMMELSER

Följande gäller inom områden med nedanstående beteckningar.
Där beteckning saknas gäller bestämmelsen inom hela planområdet.
Endast angiven användning och utformning är tillåten.

GRÄNSBETECKNINGAR

	Detaljplanegräns 3 meter utanför planområdet
	Användningsgräns
	Egenskapsgräns

ANVÄNDNING AV MARK OCH VATTEN

Kvartersmark

D

Vård

BEGRÄNSNINGAR AV MARKENS BEBYGGANDE

	Marken får inte bebyggas
--	--------------------------

UTNYTTJANDEGRAD

e. 000

Största byggnadsarea i m²

UTFORMNING

I

Högsta antal våningar

ADMINISTRATIVA BESTÄMMELSER

Genomförandetiden är 15 år från den dag planen vinner laga kraft.

