


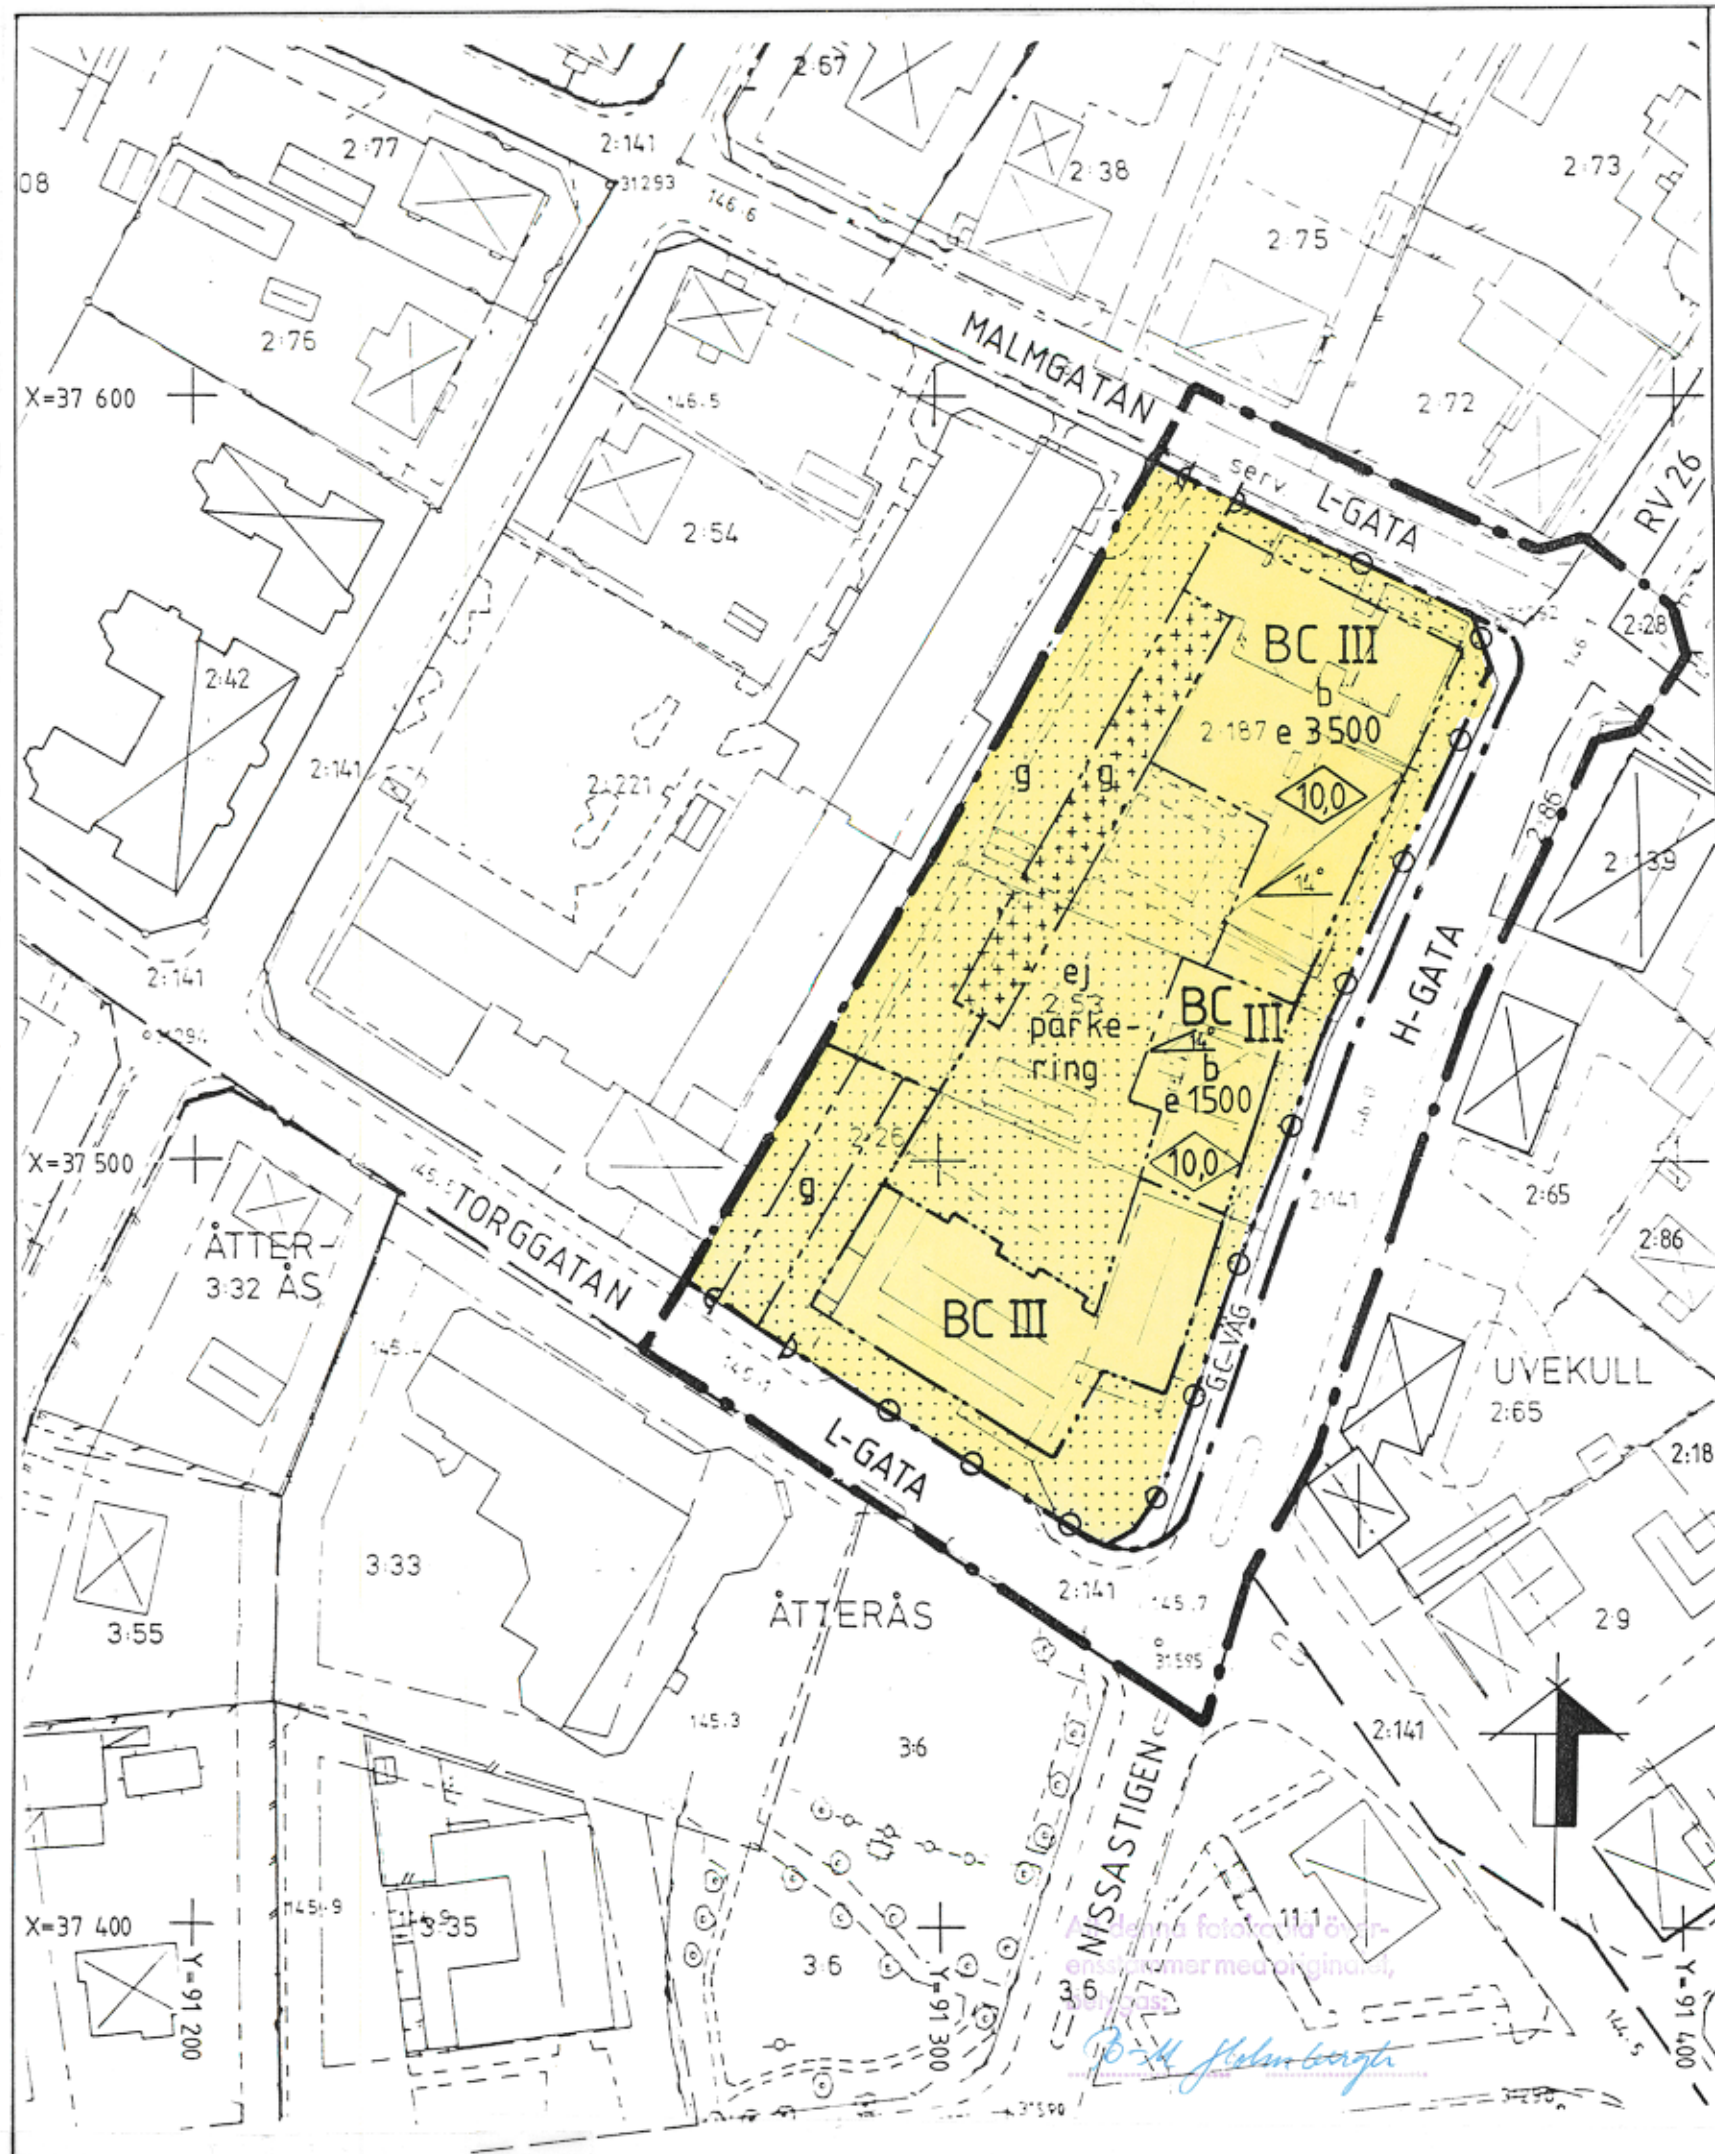

PLANKARTA

GRÄNSBETECKNINGAR

- Gräns för planområdet
- - - Användningsgräns
- - - - - Egenskapsgräns

PLANBESTÄMMELSER

Följande gäller inom områden med nedanstående beteckningar. Där beteckning saknas gäller bestämmelsen hela planområdet.

ANVÄNDNING AV MARK

Allmänna platser

H-GATA Gata som ingår i huvudnätet.

L-GATA Gata som ingår i lokalnätet.

GC-VÄG Gång- och cykelväg.

Kvartersmark

BC Bostäder och centrumlokaler i bottenvån.

UTNYTTJANDEGRAD

e 0000 Största bruttoarea i m² ovan mark inklusive garage och uthus.

BEGRENSNINGAR AV MARKENS BEBYGGANDE

Marken får inte bebyggas. Utskjutande byggnadsdelar som balkonger, skärmtak, entréer e.dyl. får finnas.

Marken får endast bebyggas med garage eller carport.

g Marken skall vara tillgänglig för gemensamhetsanläggning avseende utfart.

MARKENS ANORDNANDE

Mark och vegetation

ej parkering Parkeringsplats får ej finnas.

Utfart

Utfart får ej anordnas.

PLACERING, UTFORMNING OCH

UTFÖRANDE

Utformning

10,0

Högsta byggnadshöjd i meter.

14°

Minsta taklutning i grader.

III

Högsta antal våningar.

Byggnadsteknik

b

Bullernivån inomhus får ej överstiga 30 dBA räknad som ekvivalent dygnsnivå.

ADMINISTRATIVA BESTÄMMELSER

Genomförandetid

Genomförandetiden är 10 år räknat från det datum planen vinner laga kraft.

Detaljplan för
UVEKULL NORRA 2:26, 2:53 o. 2:187

i Smålandsstenar, Gislaveds kommun,
Jönköpings län.

Upprättad i jan. 1992 Reviderad juni 1992

Britt Benjaminsson

Britt Benjaminsson
Planingenjör

Stadsarkitektkontoret
Gislaveds kommun

Planens beteckning **SM 63**

Antagen av
Kommunfullmäktige 1992-06-25

Vunnit laga kraft 1992-07-20

Genomförande-
tidens slut 2002-07-20

Skala 1:1000

10 5 0 10 20 30 40 50