

Förslag till ändring av stadsplan för del av stadsdelen CENTRUM

(Kv Orgelbyggaren m fl)


Hässleholms tätort, Hässleholms kommun
Kristianstads län

Upprättat i januari 1982, reviderat i april 1982

Stadsarkitektkontoret

Tore Kvist
TORE KVIST
Stadsarkitekt

Sven-Erik Johansson
SVEN-ERIK JOHANSSON
Stadsplanearkitekt

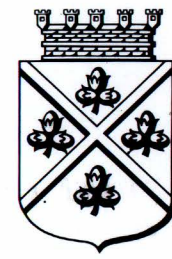

Grundkarta över
del av stadsdelen CENTRUM (kv Orgelbyggaren)


i Hässleholms kommun
Upprättad den 1982-01-05

Lennart Kristensson
Lennart Kristensson
Byråingenjör
Jan Karlsson
Jan Karlsson
Mättningsingenjör

Beteckningar:

- Stadsplanegräns belägen 3m utanför planlagt område
- Gällande områdesgräns avsedd att behållas
- Gällande bestämmelsegräns avsedd att behållas
- Gällande områdesgräns avsedd att utgå
- Gällande bestämmelsegräns avsedd att utgå
- Områdesgräns
- Bestämmelsegräns
- Illustrationslinjer
- Gata
- Park
- Allmänt ändamål
- Bostäder
- Handel
- Parkering
- Mark som inte får bebyggas
- Överbyggd gård och annan terrassbyggnad
- Ledningsområde
- Gällande gatuhöjd
- Fristående hus
- Sammanbyggda hus
- Antal våningar
- Byggnadshöjd räknad från grundkartans nollplan
- Transformatorstation
- Mark för uthus o dyl

Beteckningar	
	Kommungräns Gräns mellan registerområden Trakt (stadsdels) gräns Stadsplanelinje (områdesgräns) Sammanfallande med fastighetsgräns Stadsplanelinje (områdesgräns) ej sammanfallande med fastighetsgräns Parkgräns Fastighetsgräns Foreslagen tomtgräns Bestämmelsegräns enl detaljplan Annan gräns Uttartsförbud Rutningspunkt
	Triangelpunkt, polygonpunkt Höjdpunkt Gränspunkt
	Kyrka Bef byggnad terrest inmätt Bef byggnad fotogrammetriskt inmätt Trappa, pilen mot trappans högsta punkt Transformatorbyggnad
	Stängsel (staket, plank) Häck Mur
	Stödmur (tvärsträck på den sida som är högst) Höjdpenningsledning på stolpar Belysningsstolpe
	Höjdpenningsledning med fundament (fundament och trädavstånd inmättes) Spår med växel
	Väg med sidoutrymmen Väg utan sidoutrymmen, körbana, gång- eller cykelbana, parkväg m m Kantsten Gångstig
	Slätt (dubbla tvärsträck vid högre kanten) Kabel (under mark) Källa, brunn (färskvatten)
	Bäck, dike Strandlinje Brygga Träd
	Agoslagsgräns, åker Agoslag, skogsmark Agoslag, sankmark, äng
	Fornlämning, fornlämningsområde Fastlaid höjd på gata, väg Avvägd höjd Höjdkurvor
	Registreringsnummer å fastighet Kvarternamn Littera på samfällighet eller i bihang C redovisat område Traktnamn

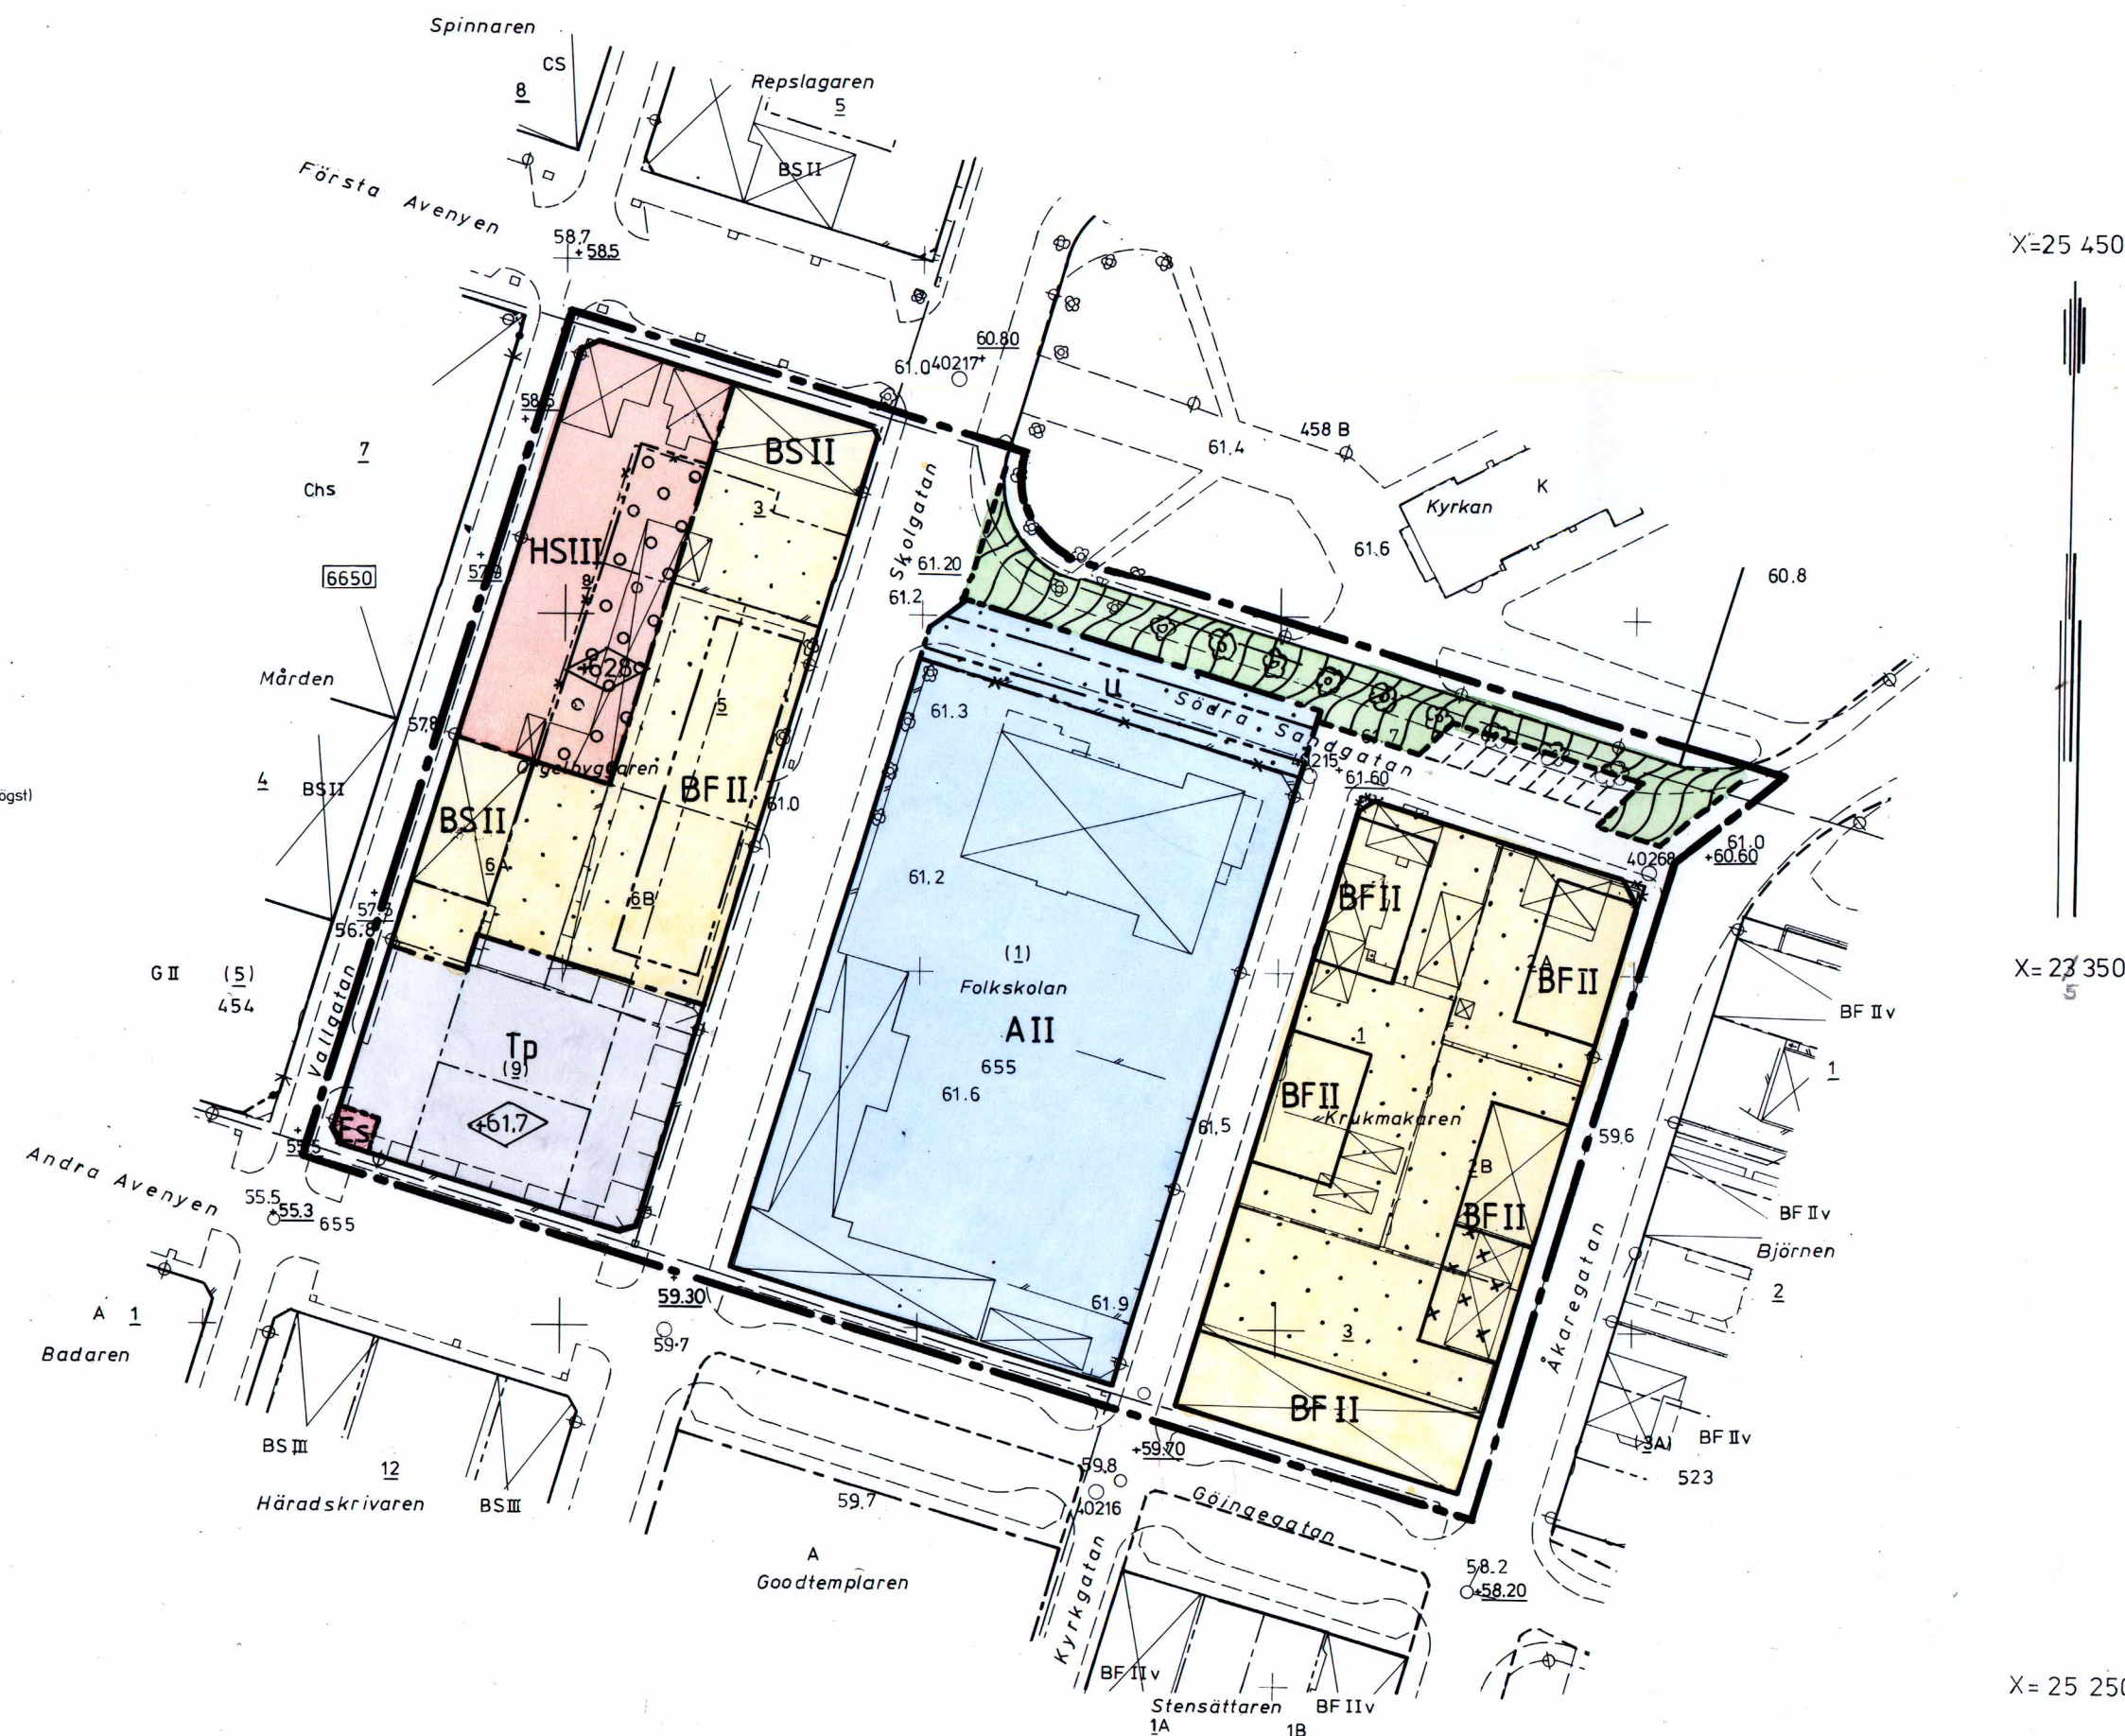

Tillhör Byggnadsnämndens i Hässleholms kommun

beslut av den 20 april 1982 § 129

betygar: *Isa Gön*

DNR 11.082-1353-82. TILLHÖR LÄNSSTYRELSENS I KRISTIAN-
STADS LÄN BESLUT DEN 16 AUGUSTI 1982.

Ulla Ljunggren
ULLA LJUNGGREN

Å denna karta angivna kabellägen är ungefärliga
För närmare upplysning kontakta Televerket

Grundkartan upprättad genom reproduktion från
ajourförd primärkarta för Hässleholms kommun
Godkänd ur sekretessynpunkt för spridning
STATENS LANTMÄTERIVERK 1979-01-08

Koordinatsystem: 59W Region Skåne. Höjdsystem RH 70

0 5 10 20 30 40 50 60 70 80 90 100 m

Skala 1:1000

Arkivnr: A.554...