


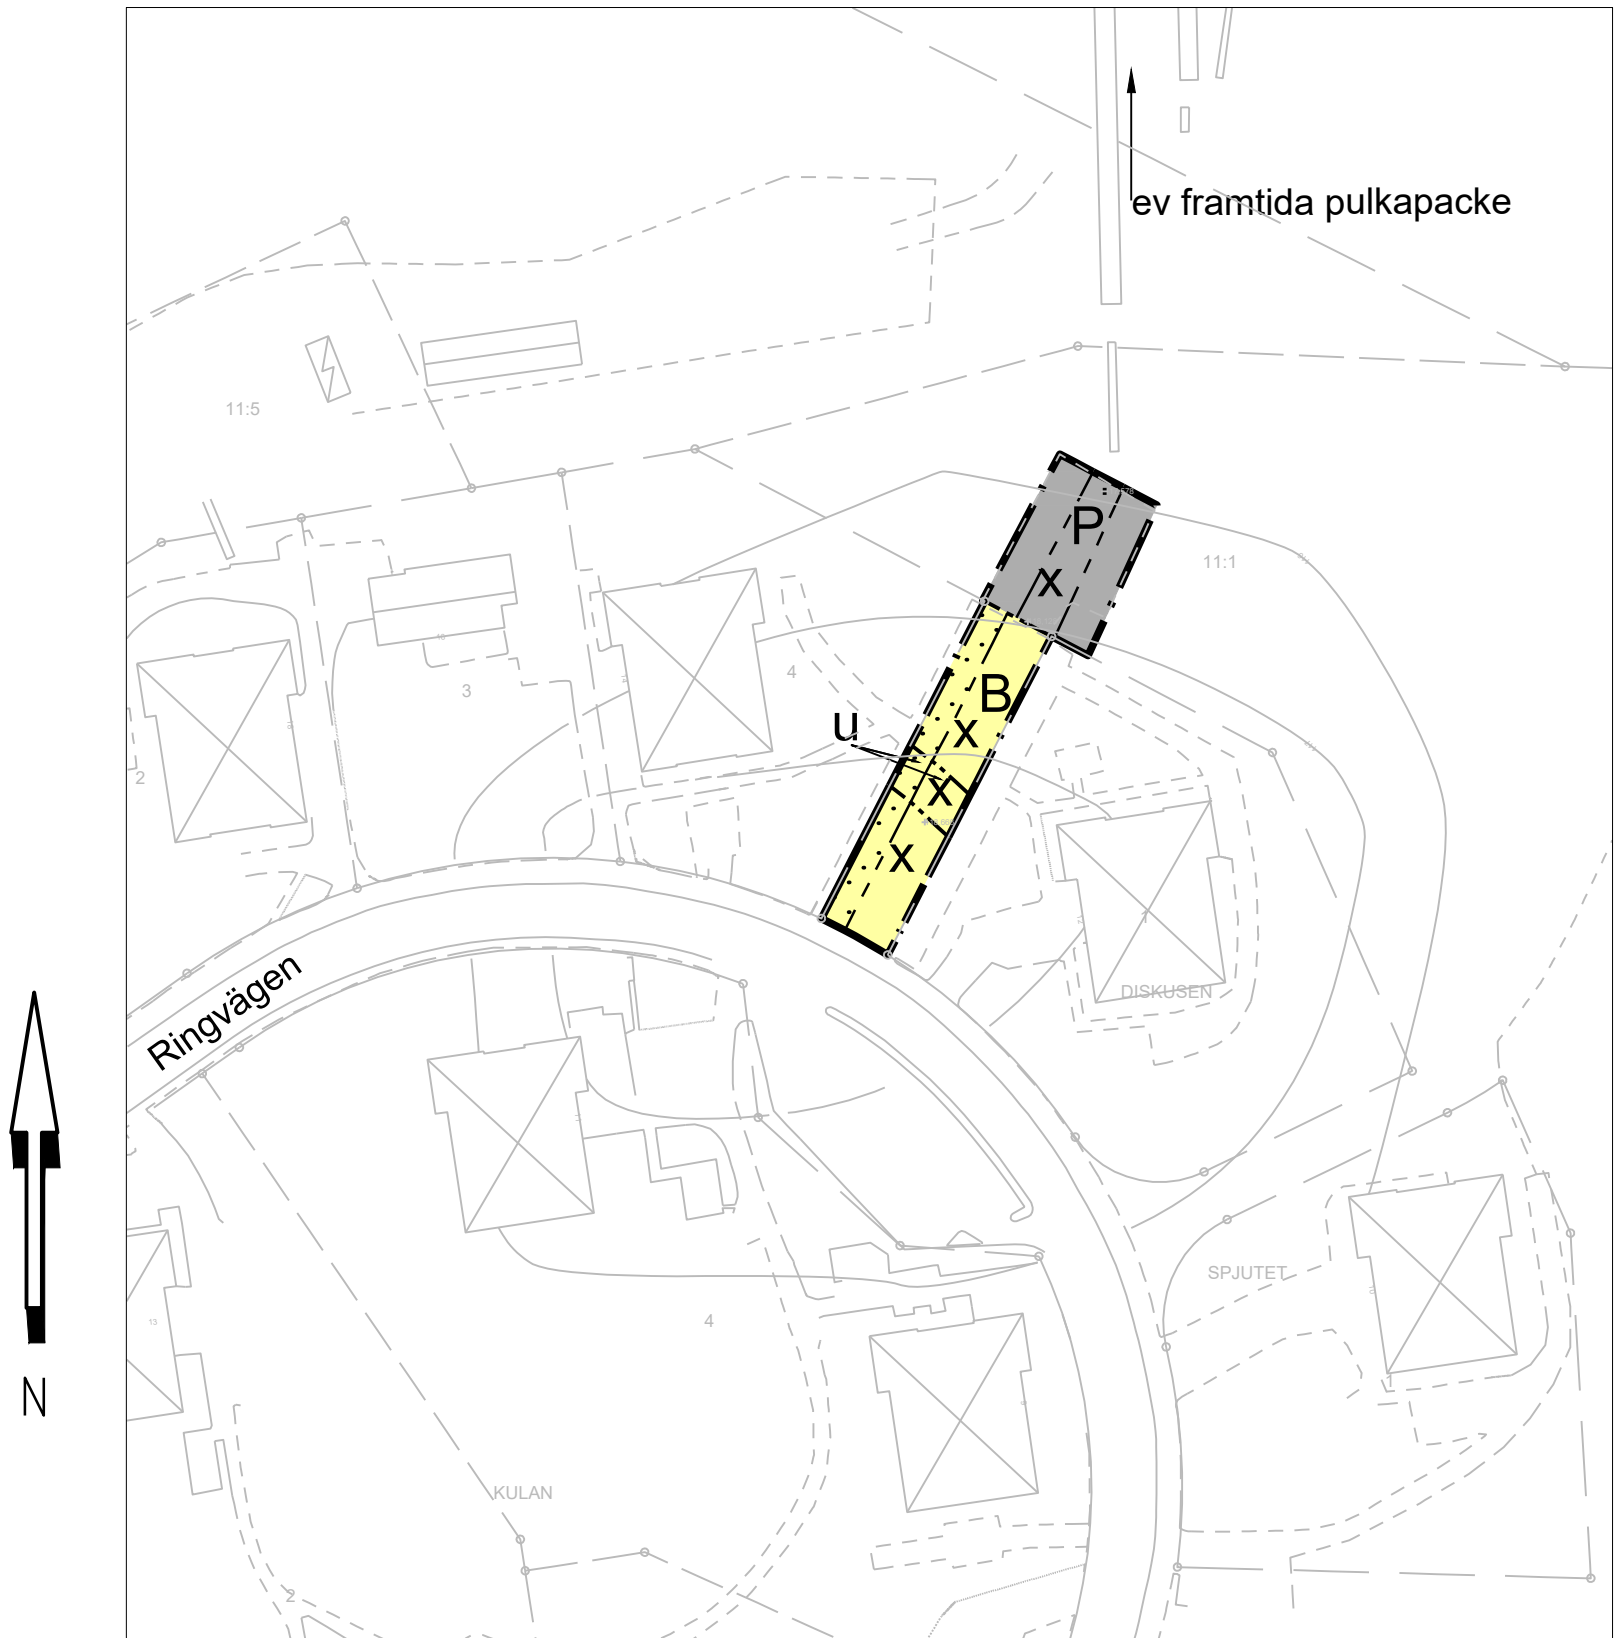

Skala: 1:1000

GRUNDKARTANS BETECKNINGAR

Grundkartan är upprättad av Västmanland-Dalarna miljö- och byggförvaltning i augusti månad 2025. Grundkartans koordinatsystem SWEREF99, 16:30, RH 2000. Observera att teckenförklaring är allmän och innehåller alla tänkbara kartelement. Alla element behöver därför inte återfinnas i den här aktuella kartan.

Fastighetsgränser m.m.

Traktgräns/Kvarterstraktgräns
Fastighetsgräns
Gränspunkt
Registrernamn
Registrernummer

Byggnader

Verksamhet hustiv/tak
Bostad hustiv/tak
Komplementbyggnad hustiv/tak
Transformator - skärmlak


Markdetaljer

Staket
Hack
Väggkant kantsten
Väggkant asfalt/grus
Stänt
Stenmur - stödmur
Ägostlagsgräns
Strandlinje
Valltendrag
Järnväg
Höjdkurva
Elstolpe/telestolpe - belysningsstolpe
Sänkmark - barrskog - lövskog
Åker - äng
Barrträd - lövträd-Träd allmänt

SKALA 1:1000 (A2)

0 10 20 30 40 50 60 70 80 90 100 Meter

Skala: 1:1000

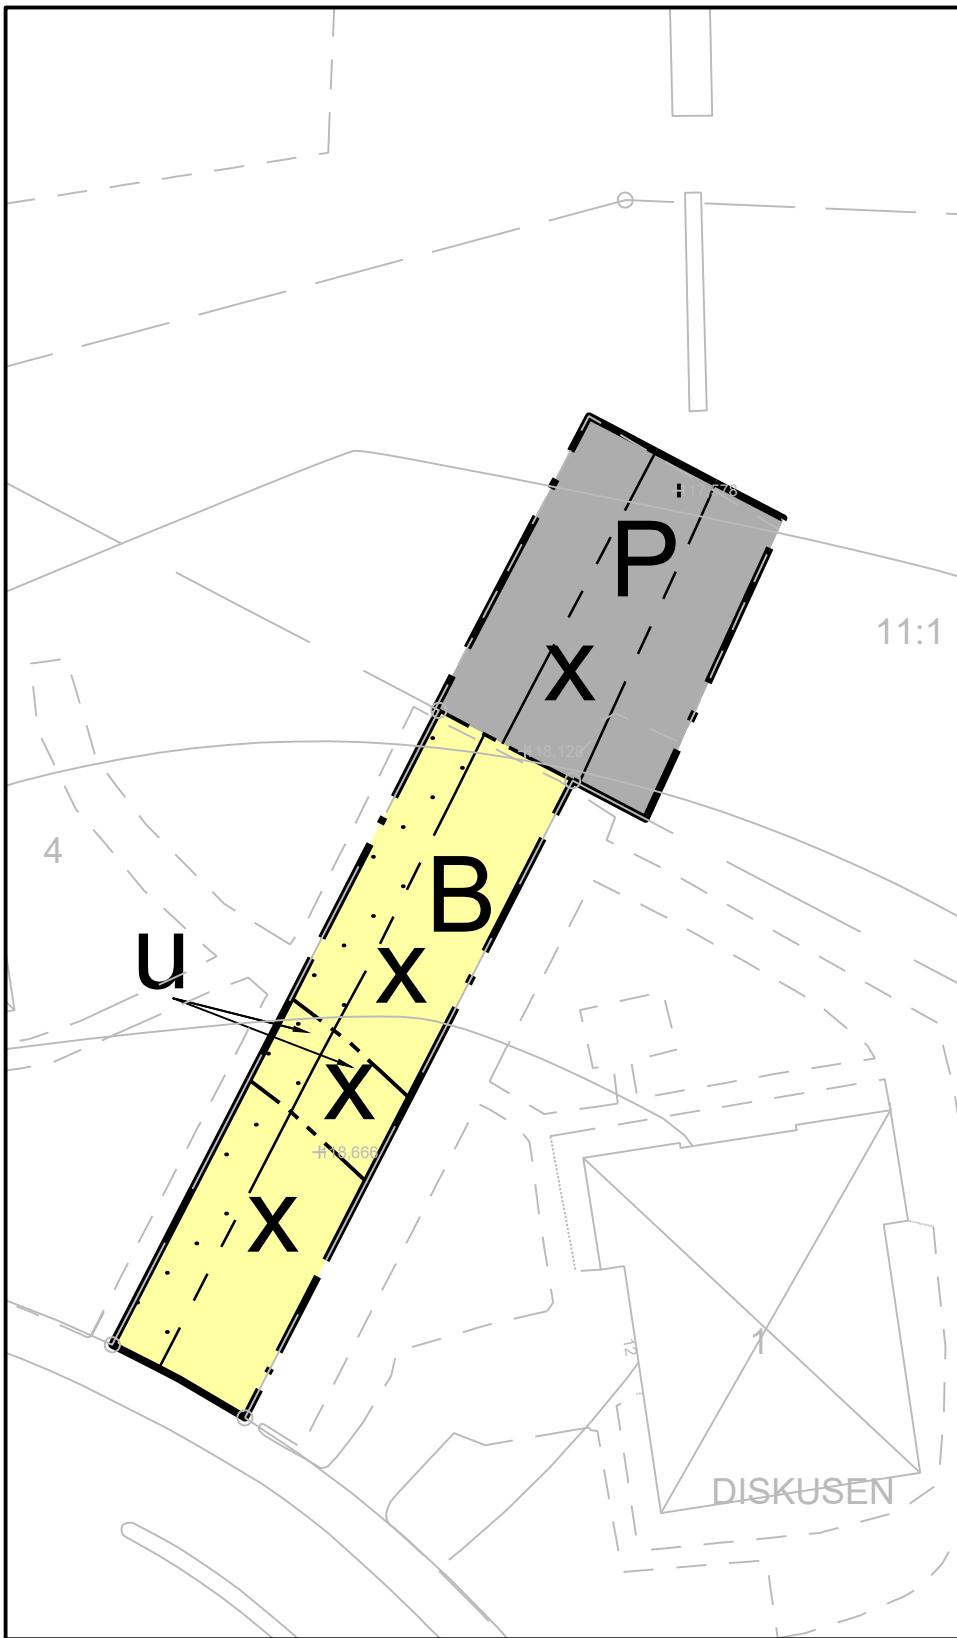

Skala:1:500

HANDLINGAR

Till planen hör förutom denna plankarta med bestämmelser:

- planbeskrivning med konsekvensbeskrivning
- samrådsredogörelse
- granskningsutlåtande

- grundkarta
- fastighetsförteckning

UPPLYSNINGAR

Planen är upprättad enligt plan- och bygglagen (PBL 2010:900 t.o.m. SFS:2025:71)
Planen handläggs med utökad planförfarande.

- Godkänd för samråd
- Godkänd för granskning
- Anlagen
- Vunnit laga kraft

Instans
Delegation
Ks arbetsutskott
Kommunstyrelsen

Datum
2025-05-26
2025-08-19
2025-11-04
2025-11-27

Genomförandetiden är 5 år (60 månader) från den dag planen vinner laga kraft.

Kommunen är huvudman för allmän plats i anslutning till planområdet.
Med kommunala huvudmannaskap följer bestämmelser i PBL om marklösens, upplåtelseskyldighet, gatukostnader m.m. Därför klargörs detta trots att det i denna plan inte finns någon allmän plats.

Inom och utom planområdet finns ett antal röda informationsskyltar med text "Räddningsväg får ej blockeras". Dessa vägar/ytor får inte vara blockerade av något föremål eller fordon.

PLANBESTÄMMELSER

Följande gäller inom områden med nedanstående beteckningar. Endast angiven användning och utformning är tillåten.

GRÄNSBETECKNINGAR

- Planområdesgräns
- Användningsgräns
- Egenskapsgräns

ANVÄNDNING AV MARK OCH VATTEN

Kvartersmark

- B Bostäder
- P Parkering

EGENSKAPSBESTÄMMELSER FÖR KVARTERSMARK

Begränsning av markens utnyttjande

- Marken får inte föreses med byggnad

Markreservat för allmännyttiga ändamål

- u Markreservat för allmännttiga underjordiska ledningar.
- x Markreservat för allmännyttig gång- och cykeltrafik.

Villkor för lov

Bygglov får inte ges för parkering inom kvartersmark innan anläggning för rening av dagvatten ordnats.(Gäller inom hela planområdet)

PLANKARTA

DETALJPLAN FÖR PARKERINGAR VID RINGVÄGEN FAGERSTA KOMMUN VÄSTMANLANDS LÄN

UPPRÄTTAD AV
VÄSTMANLAND-DALARNA MILJÖ- OCH BYGGFÖRVALTNING 2025-08-04
MINDRE REDAKTIONELLA ÄNDRINGAR 2025-10-09

EVA WESTLUND
PLANINGENJÖR