

GRUNDKARTA
över
TINGSHUSPARKEN
och
KVARTERET VARGEN
i Norbergs kommun,
Västmanlands län
Upprättad år 1971 av

/Yngve Skerdén/
Distriktslantmätare

/Rolf Johansson/
Ingenjör

Skala 1:1000

15.10.1971 har länsstyrelsen i Västmanlands län
fastställt på denna karta angiven stadsplan.
Beslutet har numera vunnit laga kraft,
betygas; Västerås 7.12.1971

L Rinderud

20.1.72
G. Lundberg

0 10 20 30 40 50 60 70 80 90 100 M

FÖRSLAG TILL STADSPLAN FÖR KV. VARGEN OCH DOMAREN I NORBERG

UPPRÄTTAT 1 JULI 1971 AV

Hans Floderus

HANS FLODERUS ARKITEKT SÄR

BETECKNINGAR:


- STADSPLANEGRÄNS
- GÄLLANDE OMRÅDESGRÄNS
- FÖRESLAGEN OMRÅDESGRÄNS
- FÖRESLAGEN BESTÄMMELSEGRÄNS
- ILLUSTRATIONS LINJE

- ALLMÄN PLATS, GATA
- ALLMÄN PLATS, PARK
- BH OMRÅDE FÖR BOSTADS- OCH HANDELSÄNDAMÅL
- H OMRÅDE FÖR HANDELSÄNDAMÅL
- G OMRÅDE FÖR GARAGEÄNDAMÅL
- C OMRÅDE FÖR SAMLINGSLOKALER
- BHF OMRÅDE FÖR BOSTADS- OCH HANDELSÄNDAMÅL
FRILIGGANDE HUS
- k MARK SOM ICKE FÅR BEBYGGAS
- I II RESERVAT FÖR BEFINTLIG KULTURHISTORISKT
VÄRDEFULL BEBYGGELSE
- +000.0 ANTAL VÅNINGAR
- +000.0 GÄLLANDE GATUHÖJD
- +000.0 GÄLLANDE GATUHÖJD AVSEDD ATT UTGÅ
FÖRESLAGEN GATUHÖJD
- I LÄNSSTYRELSENS BESLUT ANGIVEN LINJE

ANTAGET AV NORBERGS KOMMUN-
FULLMÄKTIGE DEN 20.3.71 § 96
BETYGAR

Oläslig namnteckning
KOMMUNFULLMÄKTIGES SEKR.

Område med ändrade bestämmelser 2025

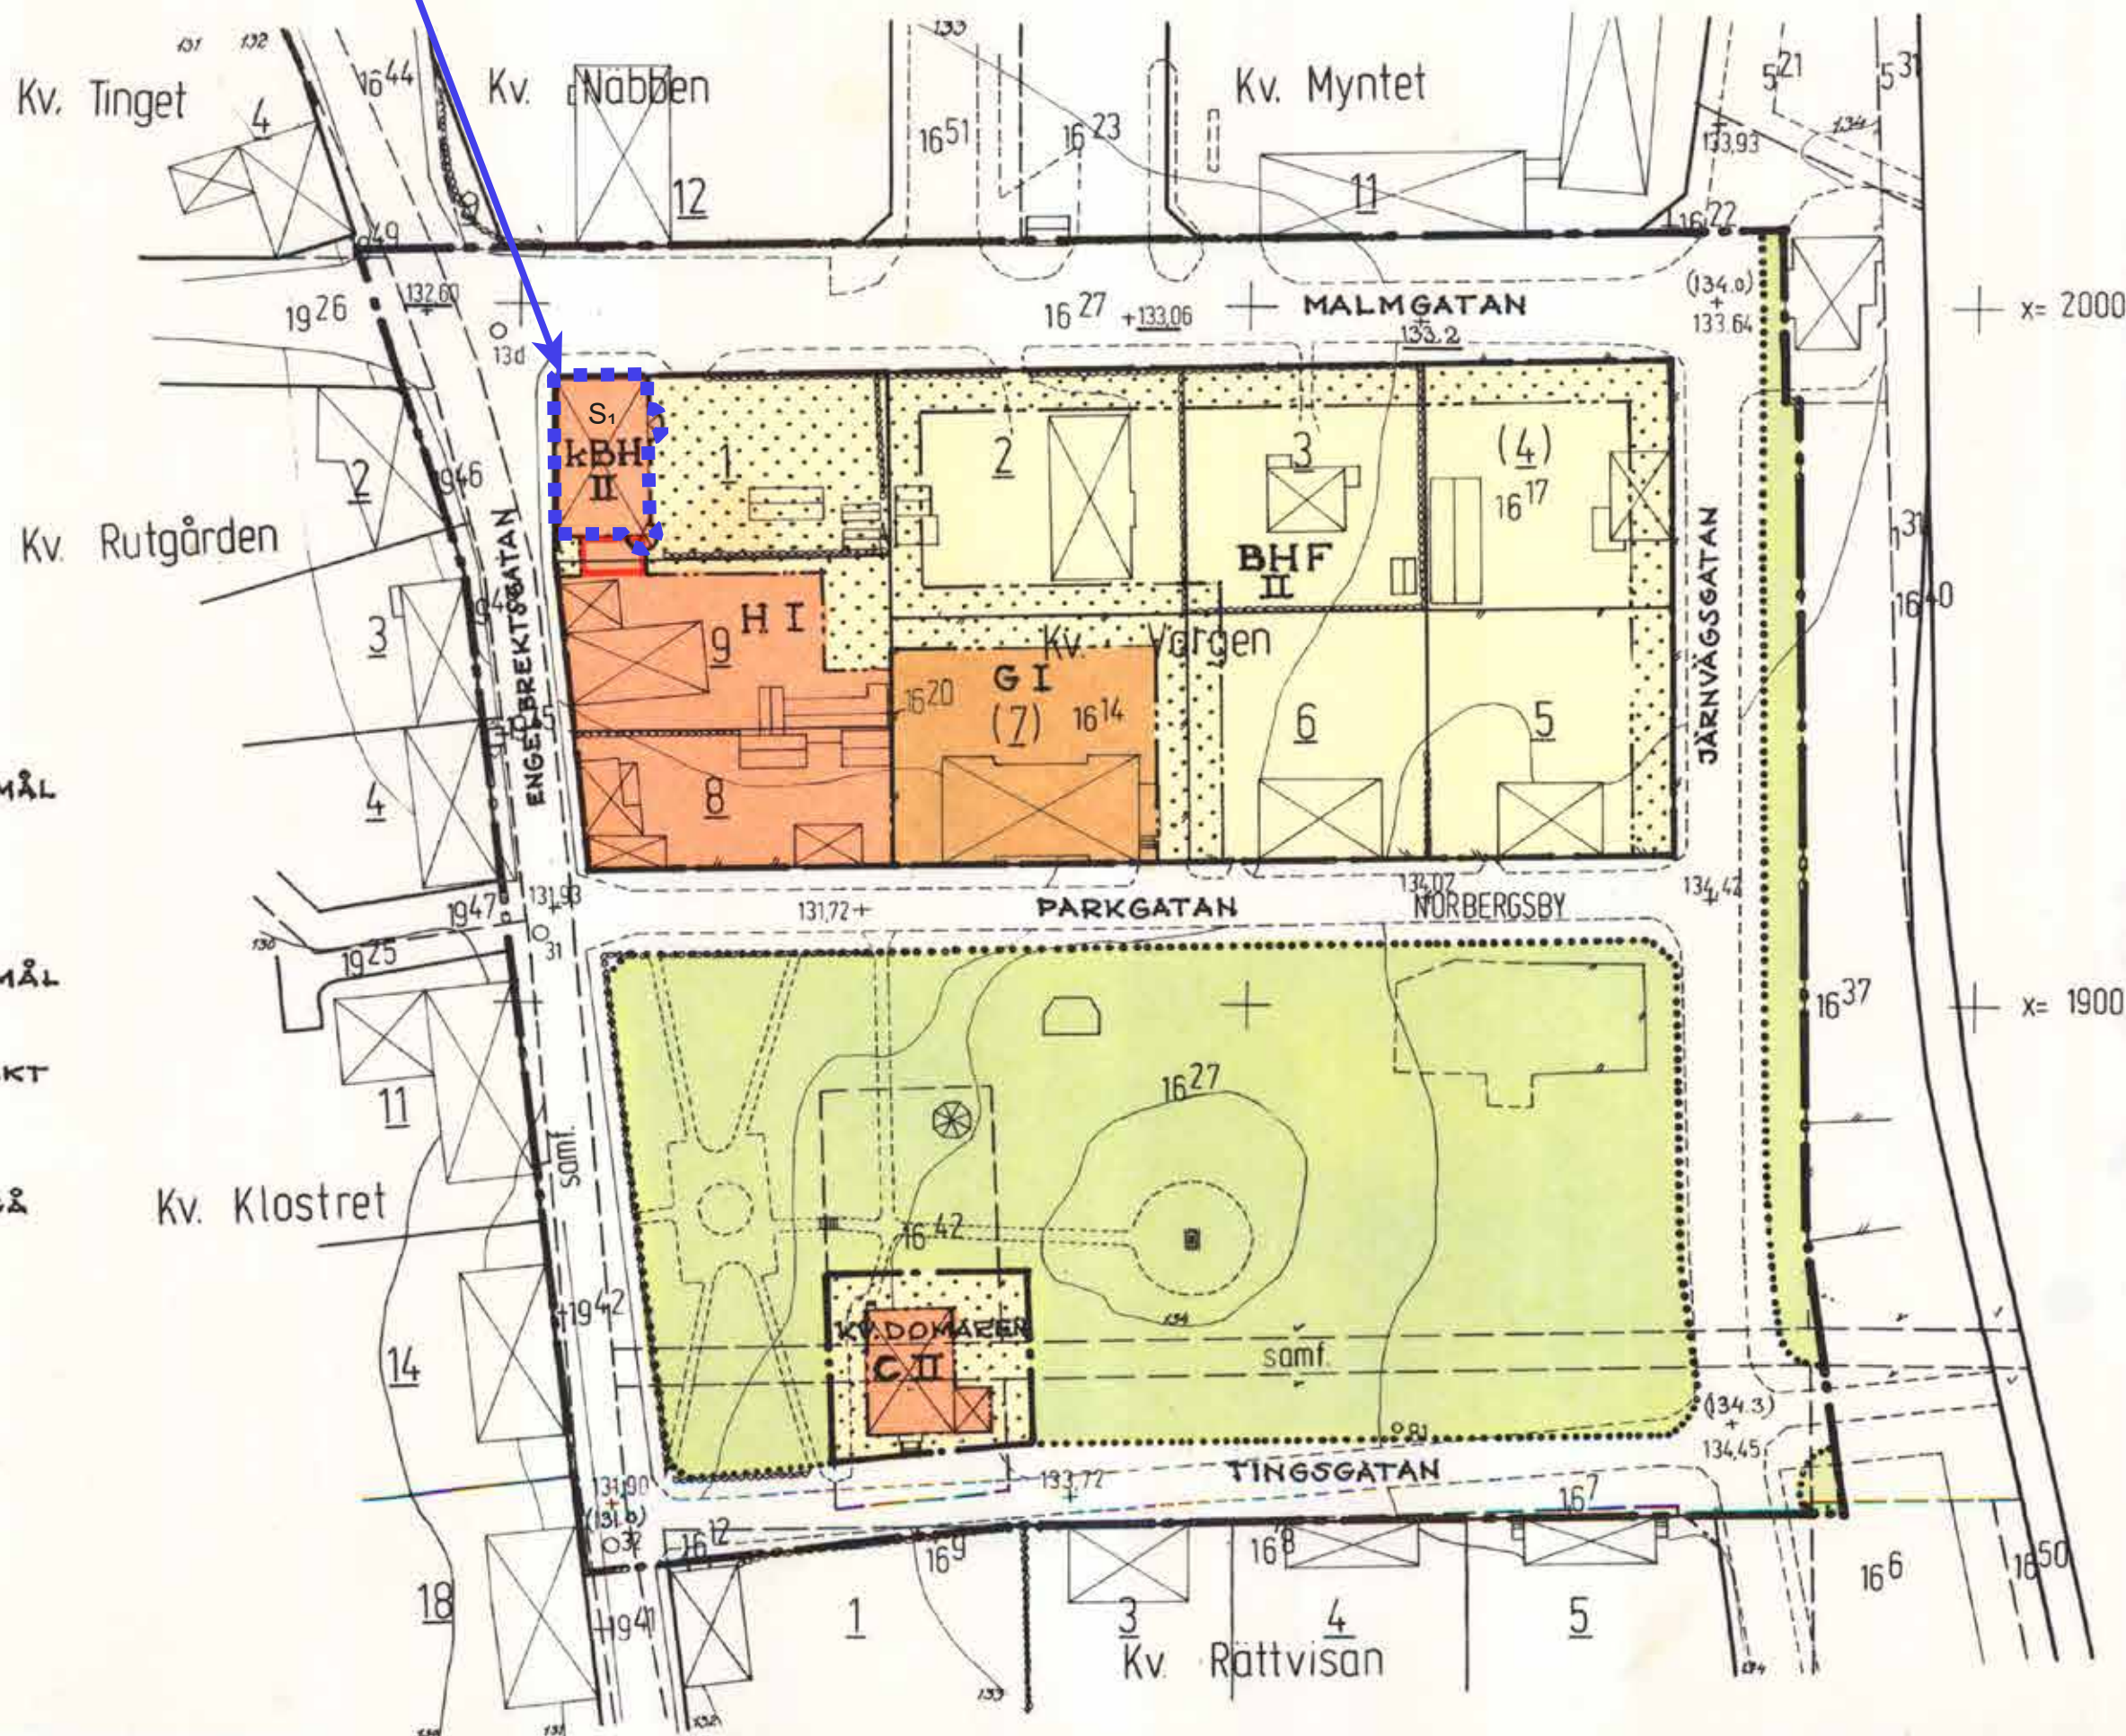

EGENSKAPSBESTÄMMELSER FÖR KVARTERSMARK

Utformning

S₁ Byggnadens bottenvåning får inte användas för bostäder i delar som utgör halva byggnadens djup och som vänder sig mot gata eller torg

GENOMFÖRANDETID

Planändringens genomförandetid är 5 år från det att beslutet att anta ändringen vinner laga kraft.

UPPLYSNINGAR

Utöver de ändrade planbestämmelserna fortsätter bestämmelserna i underliggande stadsplaner att gälla. Planändringen är upprättad enligt plan- och bygglagen PBL 2010:900, t o m SFS 2025:71) och handläggs med standardförfarande.

HANDLINGAR UTÖVER DENNA PLANKARTA MED ÄNDRING

- Planbeskrivning
- Samrådsredogörelse
- Granskningsutlåtande
- Fastighetsförteckning

BESLUT

2025-03-03
- Godkänd för samråd, delegation

2025-05-26
- Godkänd för granskning,
Näringslivs- och arbetsutskottet

2025-10-27
- Antagen av Kommunstyrelsen

Laga kraft 2025-11-20

ÄNDRING AV DETALJPLANERNA S1, S14, S37, S46, S59, S83 OCH S87 I CENTRALA NORBERG

NORBERGS KOMMUN, VÄSTMANLANDS LÄN

UPPRÄTTAD AV
VÄSTMANLAND-DALARNA MILJÖ- OCH BYGGFÖRVALTNING 2025-09-11

VILHELM BONTHRON
PLANARKITEKT