



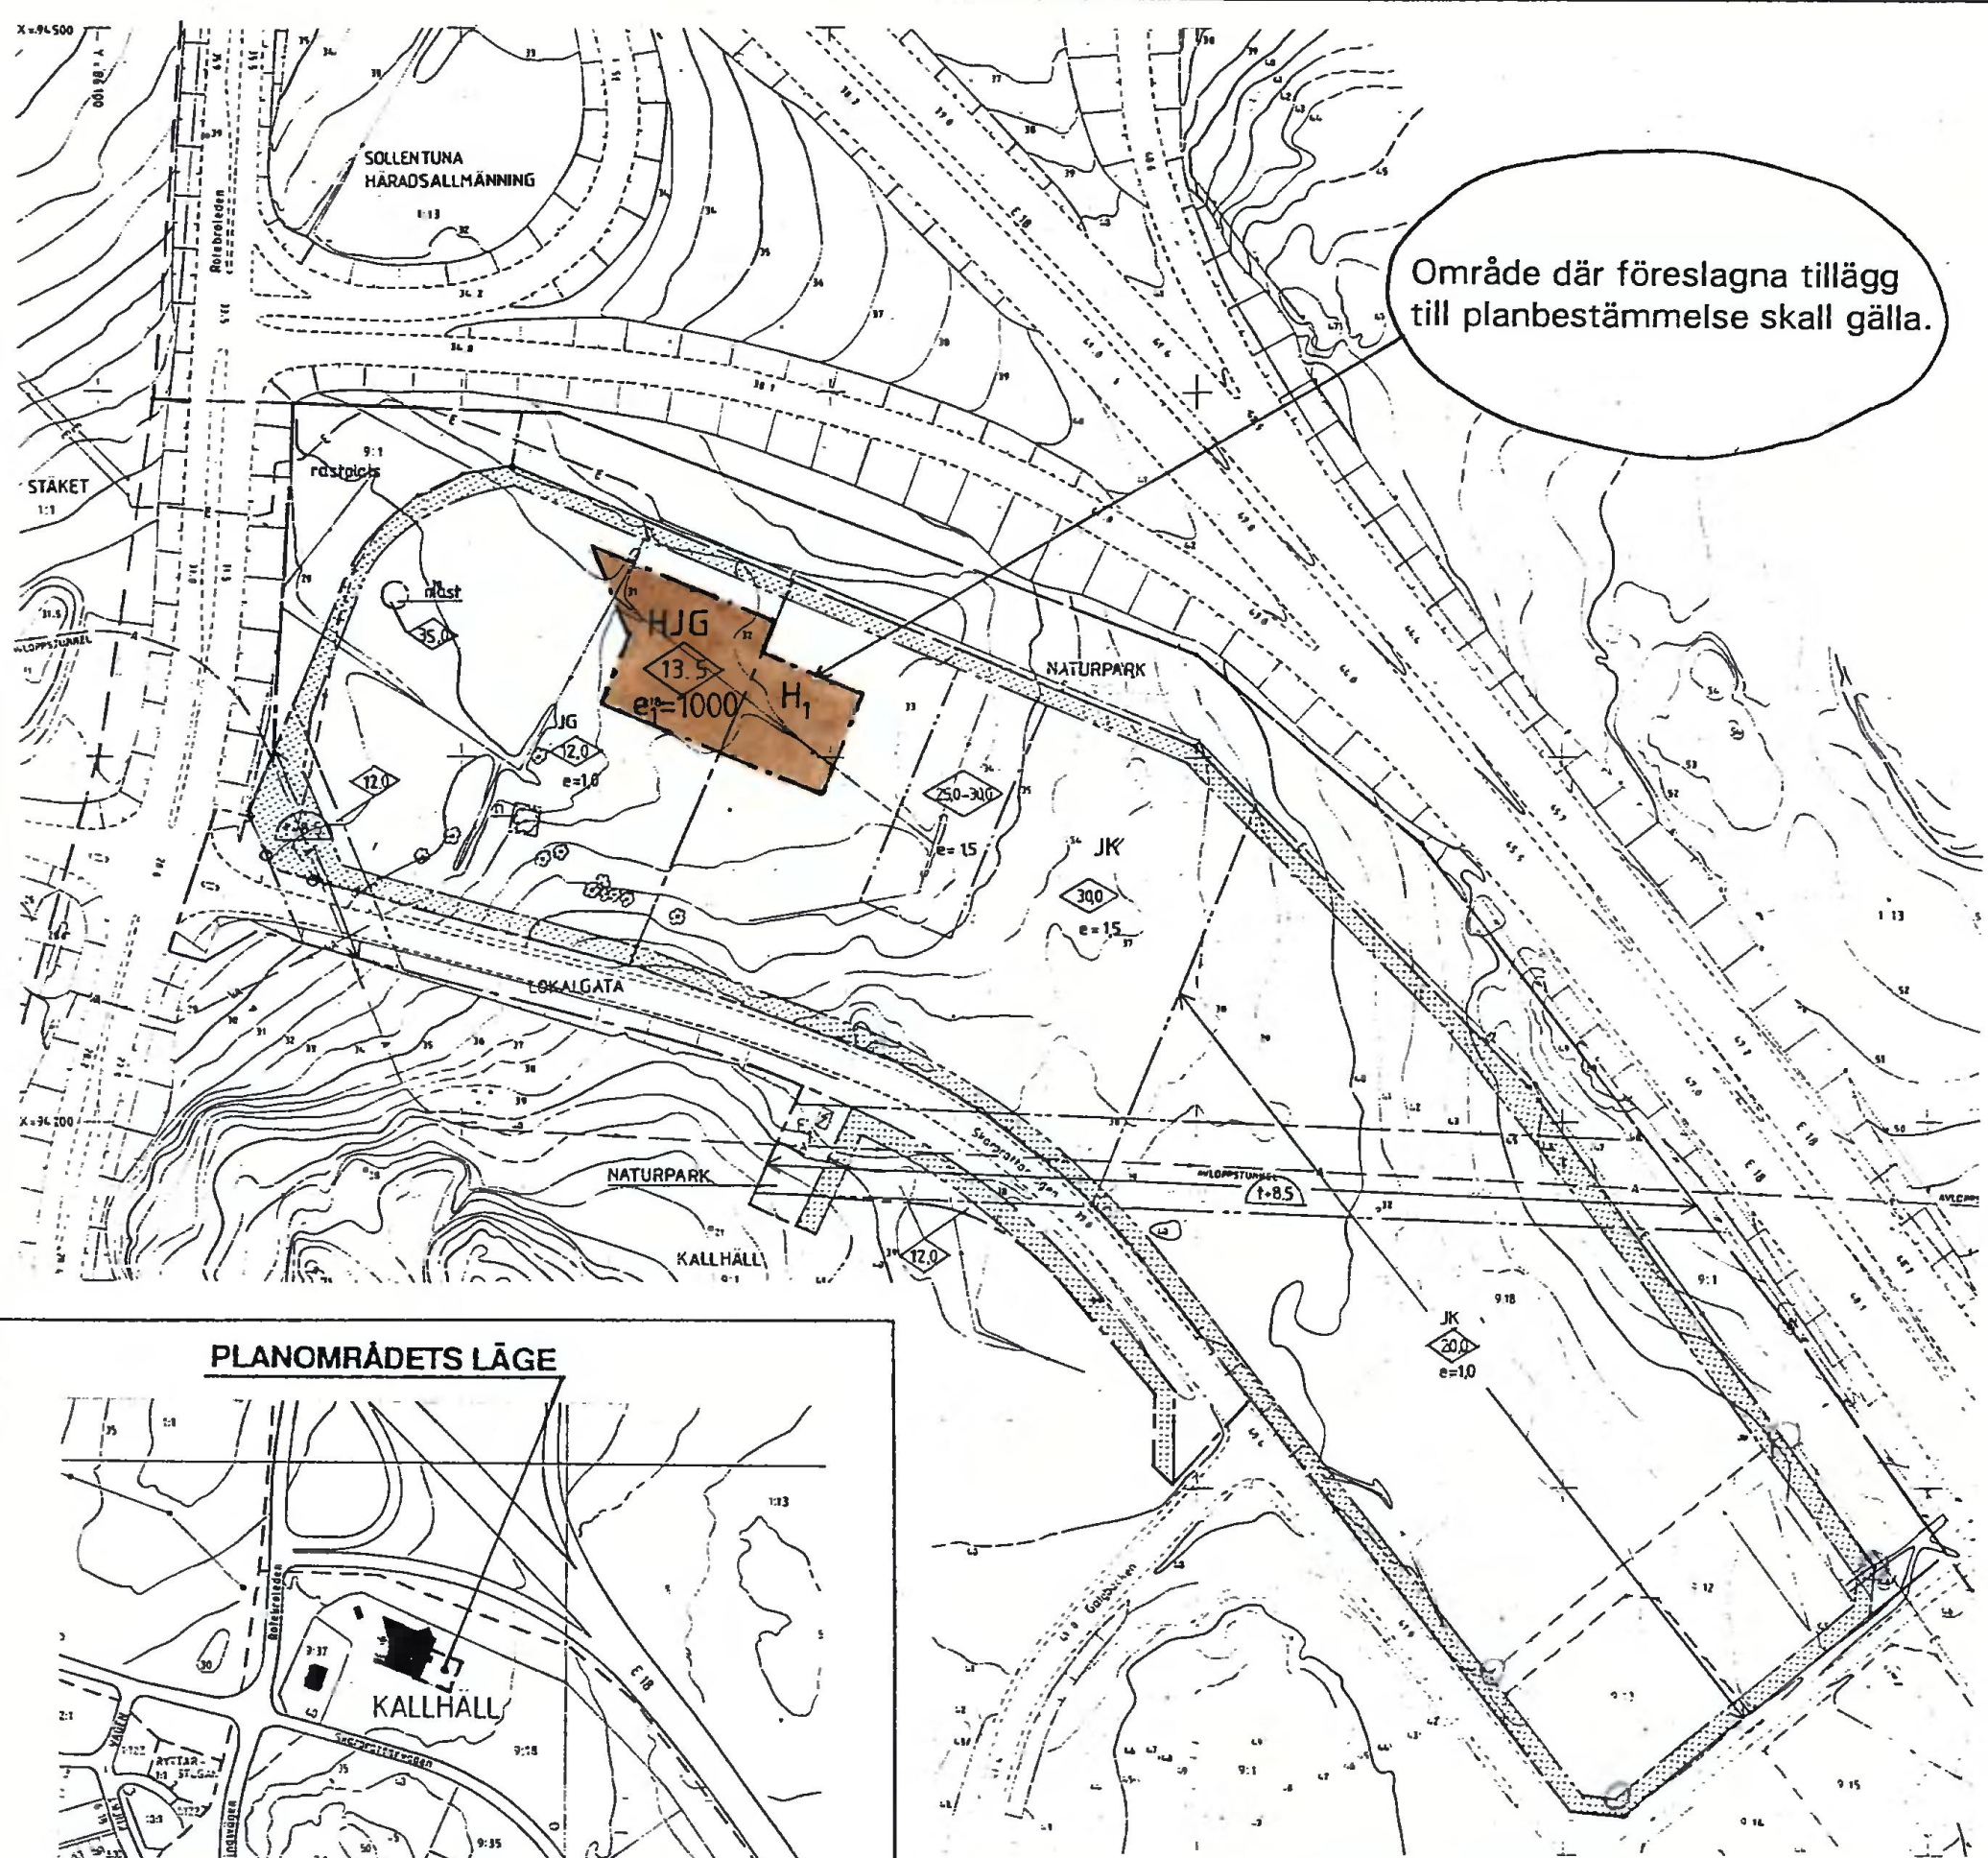

Område där föreslagna tillägg till planbestämmelse skall gälla.

PLANOMRÅDETS LÄGE

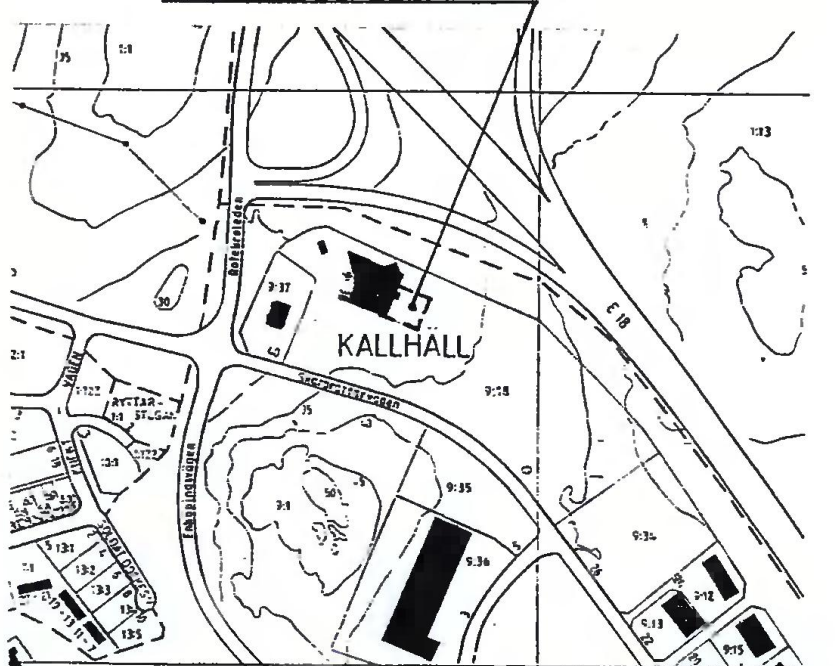

Gällande detaljplan fastställd 1990-12-28.

PLANKARTA
SKALA 1:2000

Koplan överensstämmer med originalet Intygar:
U. Samuelsson



Tillägg till PLANBESTÄMMELSE

Följande gäller inom det särskilt avgränsade området. Underliggande detaljplan fastställd 1990-12-28 gäller jämsides.

Gränsbeteckningar
— — — — — Användningsgräns

1. Markanvändning

Kvartersmark

H Handel
H₁ Handel, endast i bottenvåningen

2. Placering, utformning, utförande

0.0 högsta tillåtna byggnadshöjd i meter.
e₁ största tillåtna lokalarea i m² för livsmedels-handel

Administrativ bestämmelse
Planändringens genomförandetid löper t om 2000-12-28.

ENKELT PLANFÖRFARANDE

ÄNDRING AV DETALJPLAN,
TILLÄGG TILL PLANBESTÄMMELSE

KARTA 1 (2)

Detaljplan för del av KALLHÄLLS NORRA INDUSTRIOMRÅDE, omfattande fastigheten Kallhäll 9:18 m fl i Järfälla Kommun, Stockholms län.

Upprättad av Stadsarkitektkontoret	datum	godk.sign
för samråd:	1994-09-08	HE
för underrättelse:		
Antagen av BN:	datum	sign
Vunnit laga kraft:	1994-09-27	CH
Ändringens genomförandetid löper t o m:	1994-10-20	CH
	2000-12-28	

PLANFÖRFATTARNAS NAMNTECKNING

Harry Edström
Harry Edström

Kajsa Bernergård
Kajsa Bernergård

Ändringen av Detaljplan innehåller följande handlingar:
- Tillägg till Planbestämmelse (Karta 1)
- Illustration med Beskrivning (Karta 2)

0123-P94/0927:I

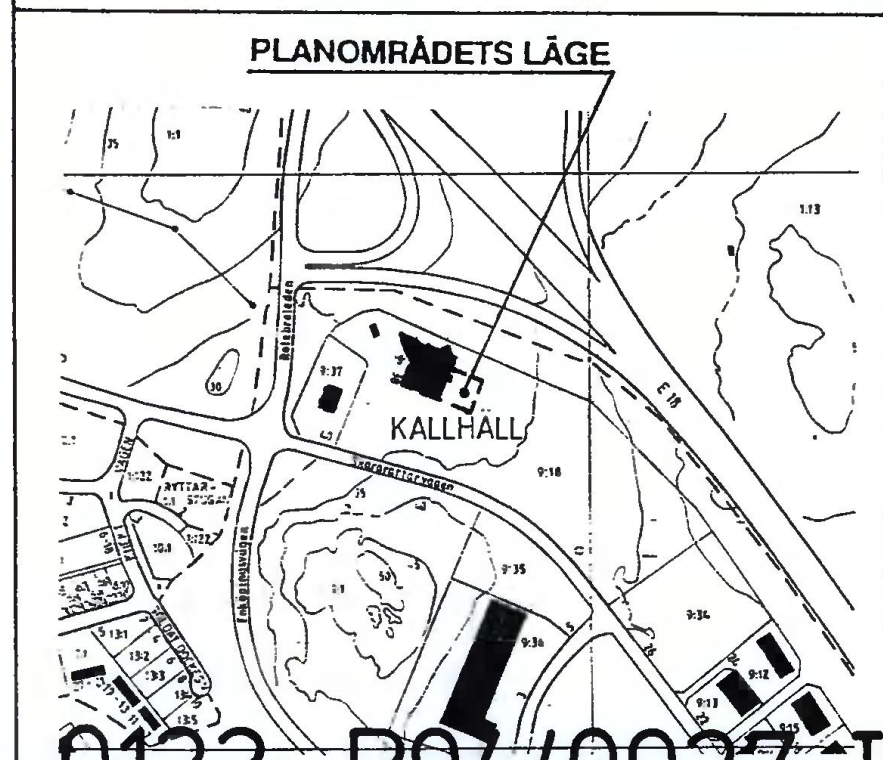
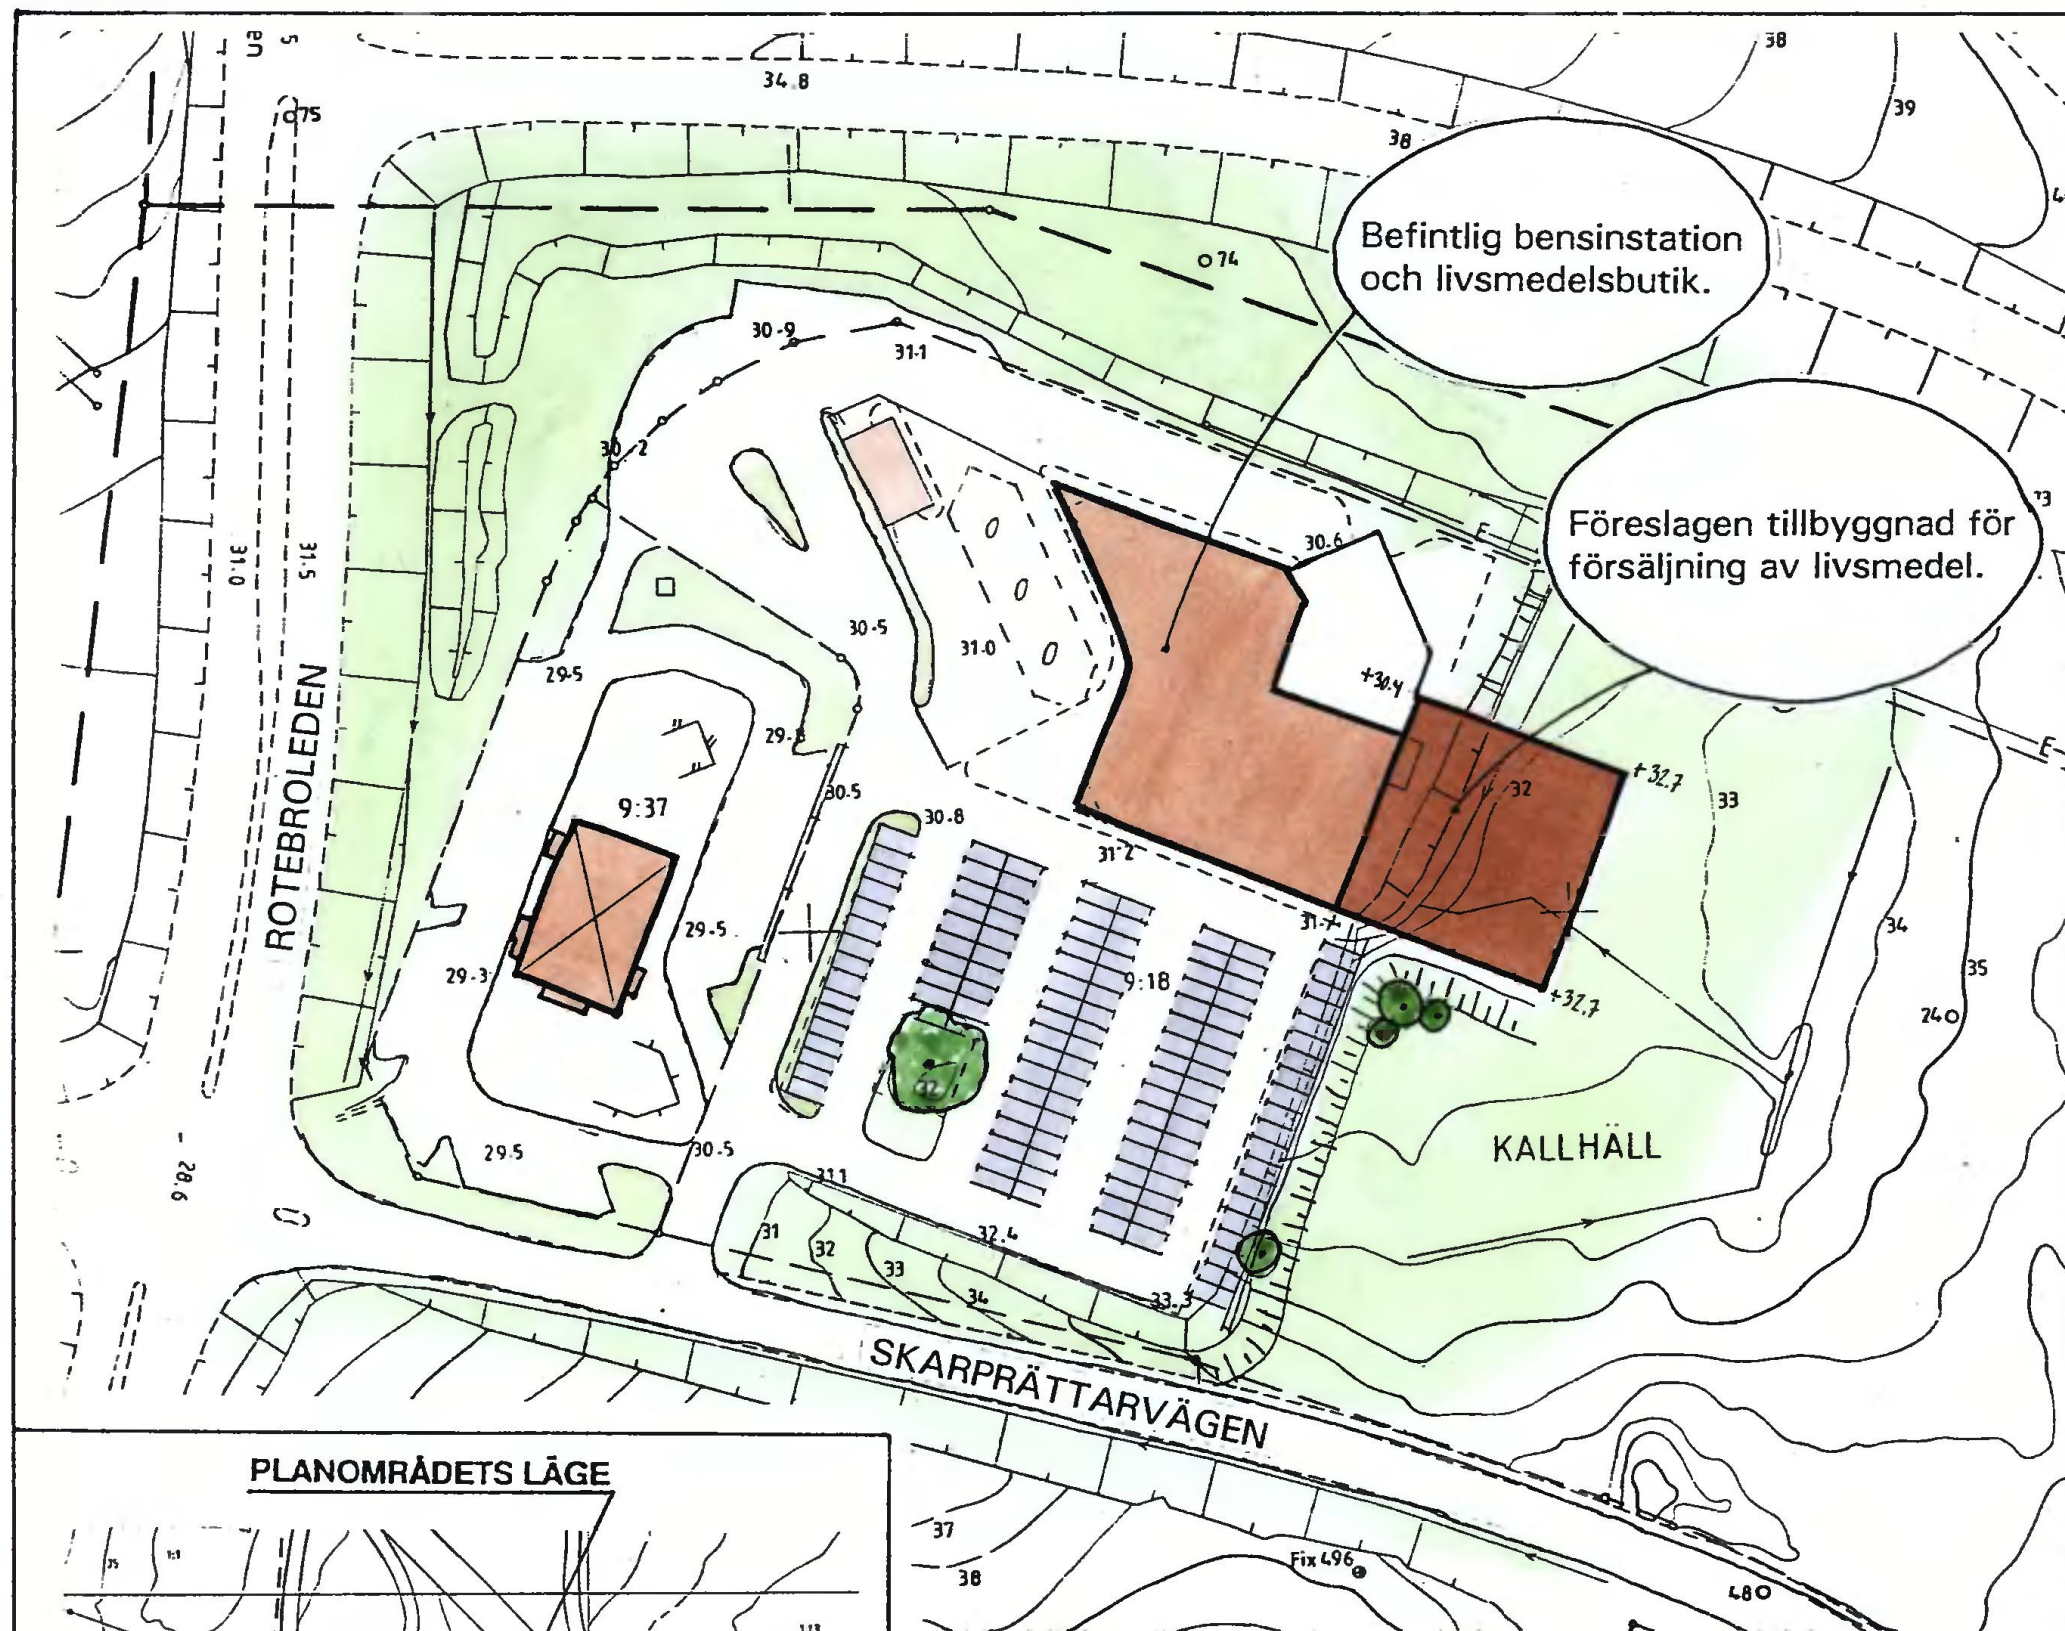


ILLUSTRATION
SKALA 1:1000

Kopian överensstämmer
med originalet intygar:
U. Samuelsson

ILLUSTRATION och BESKRIVNING

Planändringens syfte

Syftet med planändringen är att medge en tillbyggnad av ca 900 m² byggrätt för handel i markplan. Denna tillbyggnad skall ersätta nuvarande försäljningsyta i den befintliga byggnadens övre plan. Enligt gällande detaljplan fastställd 1990-12-28 medges inte handel i föreslagen omfattning.

Tillägg till gällande detaljplan

Ett tillägg till gällande planbestämmelser föreslås för att medge handel inom området. Bestämmelsen föreslås gälla för befintlig handelsyta samt för en utbyggnad med ca 900 m² för livsmedelsförsäljning. Planbestämmelsen utformas så att livsmedelsförsäljning endast tillåts i markplanet. Befintligt övre plan kan nyttjas för kontor, bilservice eller annan handel.

Genomförandebeskrivning

Föreslagen ändring medför ingen ändring av genomförandefrågor.

Planändringens genomförandetid löper t om 2000-12-28.

ENKELT PLANFÖRFARANDE

ÄNDRING AV DETALJPLAN, ILLUSTRATION och BESKRIVNING

KARTA 2 (2)

Detaljplan för del av KALLHÄLLS NORRA
INDUSTRIOMRÅDE, omfattande fastigheten Kallhäll
9:18 m fl i Järfälla Kommun, Stockholms län.

Upprättad av Stadsarkitektkontoret

	datum	godk.sign
för samråd:	1994-09-08	<i>HE</i>
för underrättelse:		

	datum	sign
Antagen av BN:	1994-09-27	<i>CH</i>
Vunnit laga kraft:	1994-10-20	<i>CH</i>
Ändringens genomförandetid löper t o m:	2000-12-28	

PLANFÖRFATTARNAS NAMNTECKNING

Harry Edström
Harry Edström

Kajsa Bemergård
Kajsa Bemergård

Ändringen av Detaljplan innehåller följande handlingar:
- Tillägg till Planbestämmelse (Karta 1)
- Illustration med Beskrivning (Karta 2)