


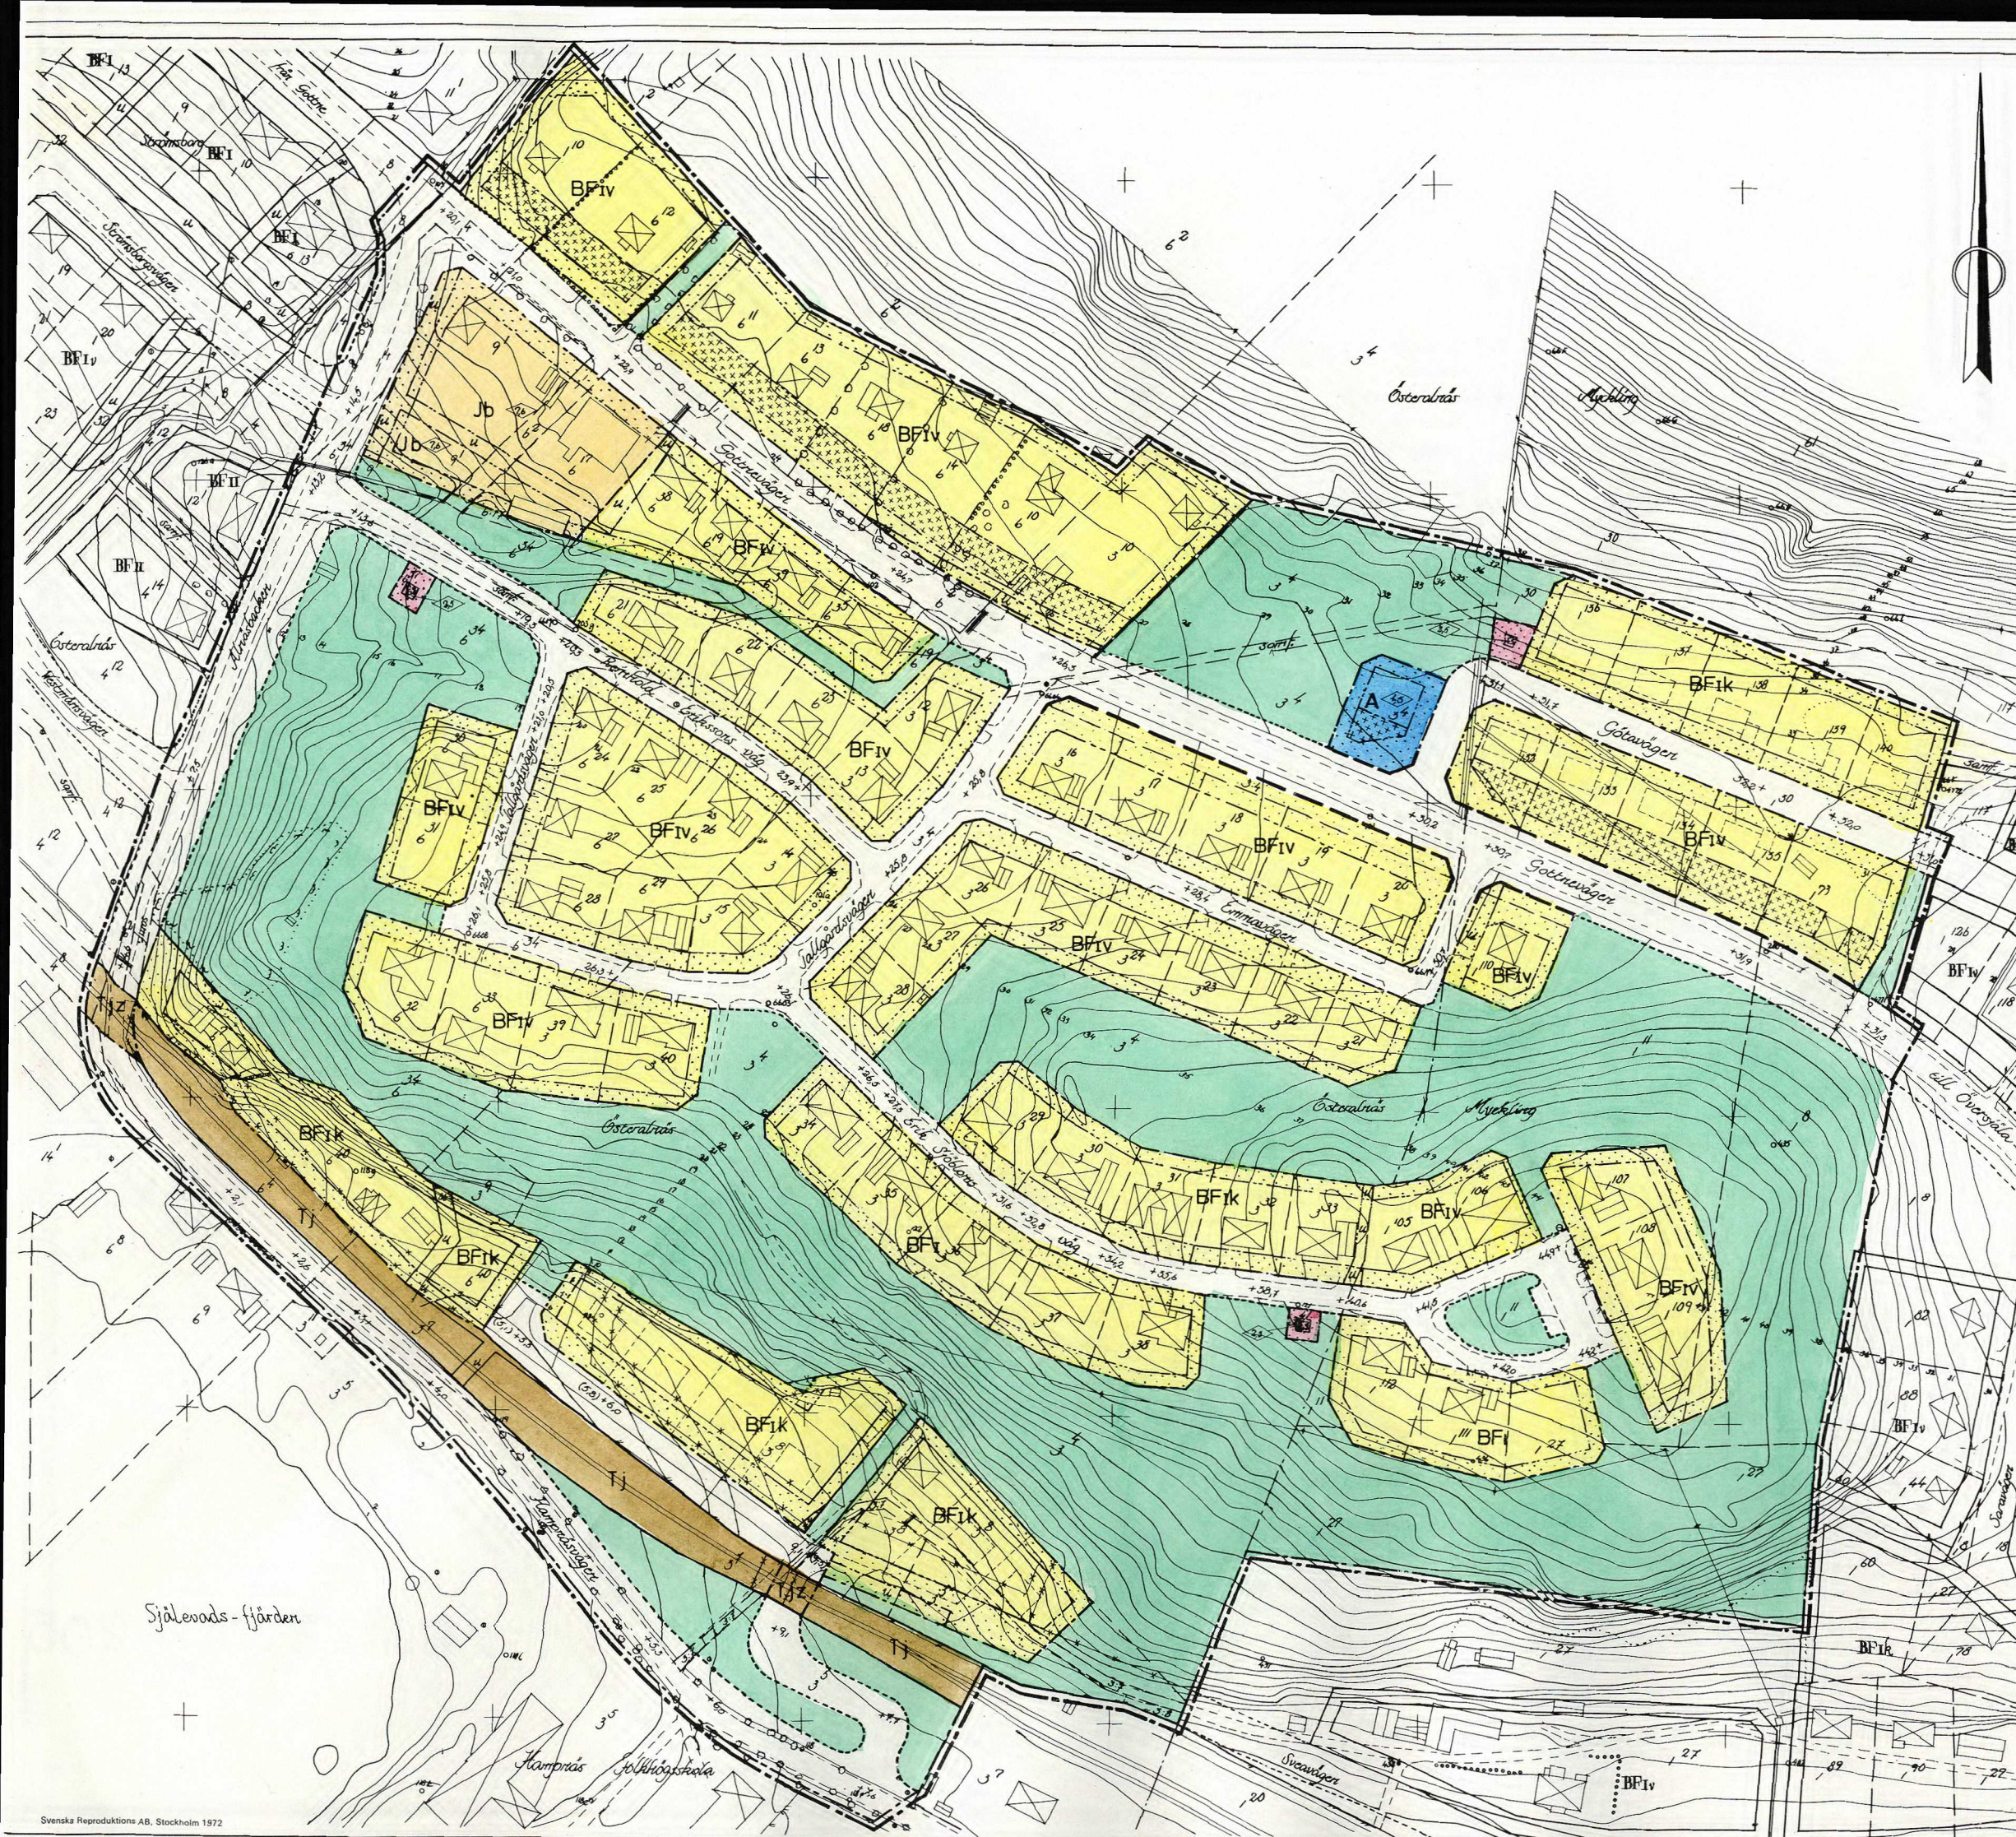

Tillhör byggnadsnämndens i Örnsköldsviks kommun beslut den 1/6 1971 § 684 betygas.
I tjänsten:
Birgit Sjögren

Den 6.12.1971 fastställde länsstyrelsen i Västernorrlands län denna stadsplan. Beslutet har vunnit laga kraft.
Härnäsand 2.2.1972
På tjänstens vägnar
Ulla Johansson

Den 13/9 1971 § 393 blev detta förslag till stadsplan antaget av kommunfullmäktige i Örnsköldsviks kommun, betygas.
I tjänsten:
Ingemar Bodin

Förslag till stadsplan för det s.k.
TALLGÅRDSOMRÅDET
inom Österålnäs och Myckling i
Själevads kommun
upprättat på stadsarkitektkontoret i Själevad i juni 1969 av

Nils Lindgren
Nils Lindgren
stadsarkitekt

Sture Lundberg
Sture Lundberg
stadsplaningenjör

- Beteckningar:
- linje två meter utanför stadsplanegränsen
 - gällande stadsplanegräns
 - — — — —, som föreslås att utgå
 - gatu- kvarters- och annan områdesgräns
 - bestämmelsegräns
 - särskild områdesgräns
 - parkgräns ej avsedd att fastställas
 - allmän plats: gata
 - — — — — park och plantering
 - A område för allmänt ändamål
 - BF bostadsändamål fristående hus
 - Es transformatorstation
 - Jb småindustri- och bostadsändamål
 - Tj järnvägsändamål
 - u mark tillgänglig för underjordiska allmänna ledningar
 - z — — — — — allmän gatutrafik
 - — — — — för uthus o.dyl.
 - — — — — som icke får byggas
- i v k antal våningar, inredd, vind, källare ovan mark
byggnadshöjd
+0.0 gällande gatu- höjd
(+0.0) — — — — —, som föreslås att utgå
+0.0 gatu- höjd
- fastighetsgränser
 - 24 fastighetsbeteckning
 - väg
 - dike, trumma
 - järnvägsspår
 - staket
 - ○ ○ ○ häck, träd
 - berg
 - stenmur
 - befintliga byggnader
 - elektrisk högsäpansledning
 - nivåkurvor
 - + punkt i rutnät
 - o polygonpunkt
 - o vattenpost
 - o kloakbrunn
 - föreslaget läge för byggnad ej avsett att fastställas
 - illustrationslinjer

10 0 10 20 30 40 50 100
Skala 1:2000

Gatuhöjder och nivåkurvor hänföra sig till Örnsköldsviks stads höjdsystem.
KOPIAN LİKHEIT MED ORIGINAL BESTYRKES:
Margareta Westman

ÖRNSKÖLDSVIK 7117206