


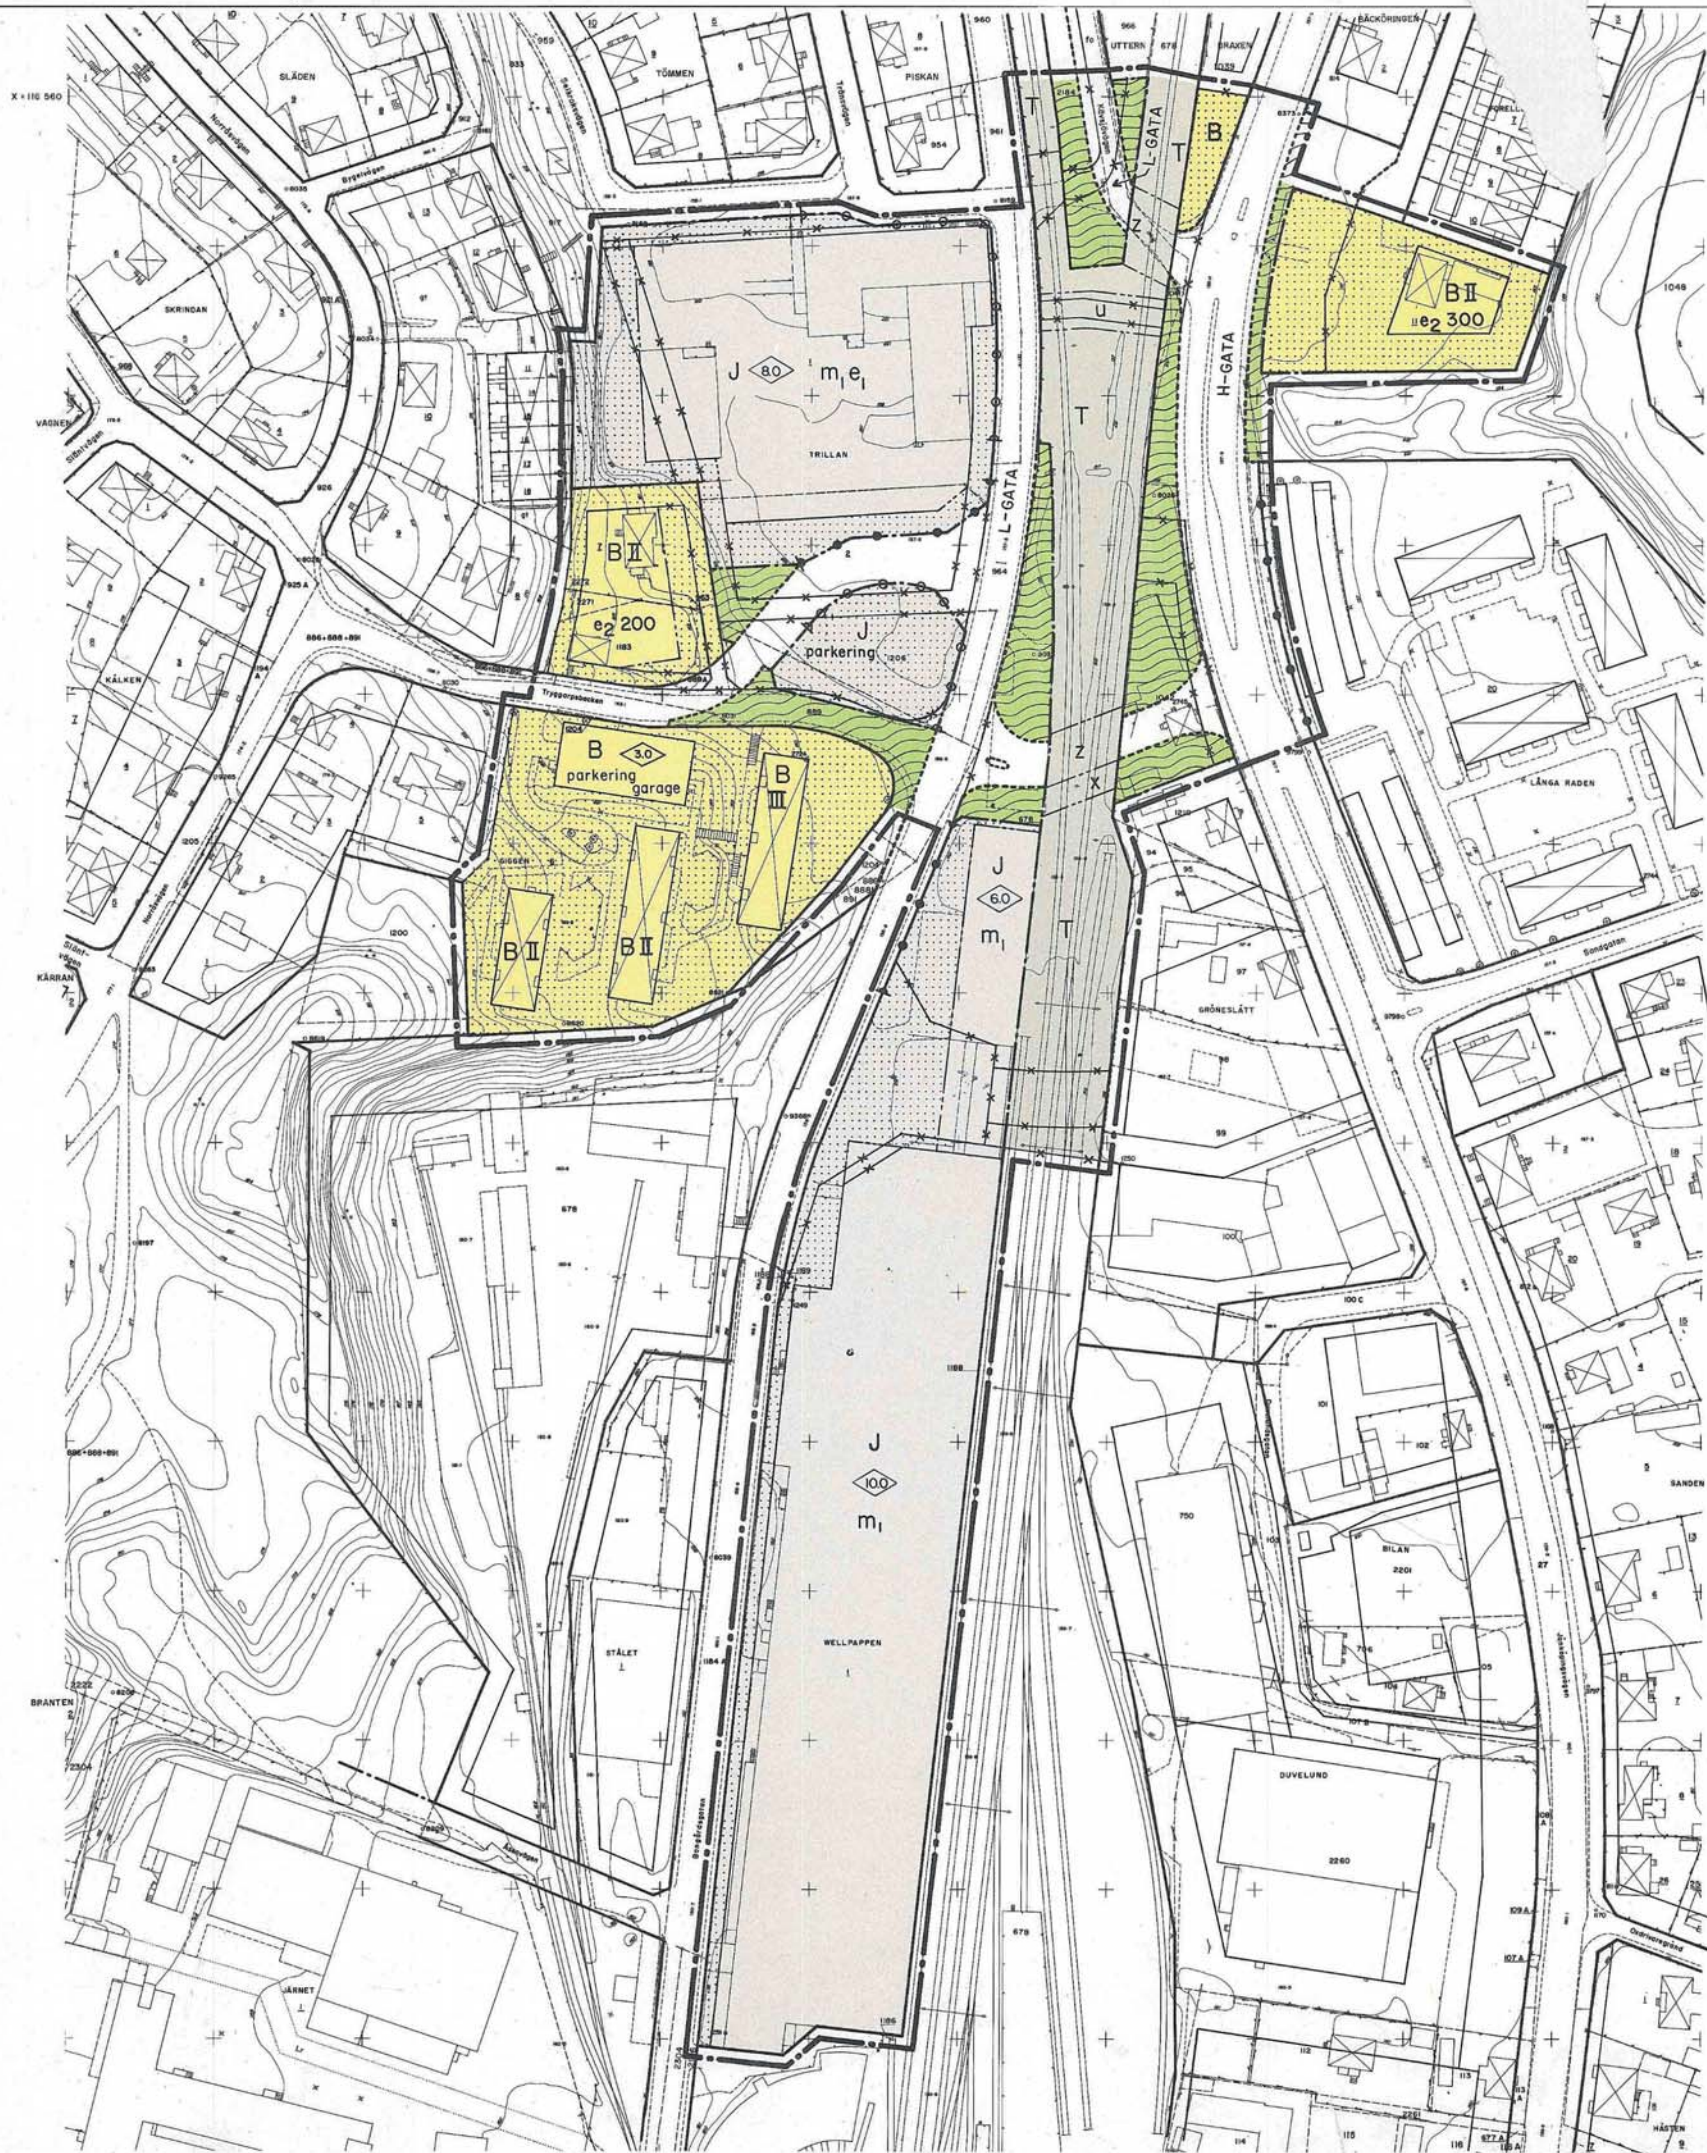

GRUNDKARTEBETECKNINGAR

GRUNDKARTAN UPPRÄTTAD GENOM UTDAG UR VÄRNAMO KOMMUNS PRIMÄRKARTVERK UPPRÄTTAT ÅREN 1970-1988. MÄTKLASS II. VÄRNAMO KOORDINATSYSTEM. NOLLPLAN RH 70+0.379 M. FASTIGHETSREDOVISNINGEN AKTUELL 1988-10-10 VÄRNAMO KOMMUNS MÄTNINGSKONTOR

INGVAR RYDQVIST
BYRÅINGENJÖR

- FASTIGHETSGRÄNS
- SERVITUTSGRÄNS
- FASTIGHETSBECKNINGAR
- KVARTERSNAMN
- GATUNAMN
- BEFINTLIGA BYGGNADER (HUSLIV)
- MARKKONTURER
- STAKET
- HÄCK
- STÖDMUR
- JÄRNVÄGSSPÅR
- LEDNING
- LYKSTOLPE
- TRÄD
- POLYGONPUNKT
- HÖJDFIXPUNKT
- RUTNÄTSPUNKT
- BEFINTLIG MARKHÖJD
- NIVÅKURVOR

PLANBESTÄMMELSER

INOM OMRÅDEN MED NEDANSTÄENDE BETECKNINGAR ÄR ENDAST ANGIVEN ANVÄNDNING OCH UTFORMNING TILLÅTEN. DÄR BETECKNINGAR SAKNAS GÄLLER BESTÄMMELSEN INOM HELA PLANOMRÅDET.

GRÄNSBETECKNINGAR

- GRÄNS RITAD 3 M UTANFÖR PLANOMRÅDETS
- GRÄNS
- GÄLLANDE ANVÄNDNINGSGRÄNS
- GÄLLANDE EGENSKAPSGRÄNS
- UTGÅENDE GRÄNS
- ANVÄNDNINGSGRÄNS
- EGENSKAPSGRÄNS
- ANVÄNDNINGSGRÄNS FRÅN VILKEN MINDRE AVVIKELSER FÅR GÖRAS

ANVÄNDNING AV ALLMÄNNA PLATSER

- H-gata GATA SOM INGÅR I HUVUDNÄTET
- L-gata GATA SOM INGÅR I LOKALNÄTET
- ANLAGD PARK

ANVÄNDNING AV KVARTERSMARK

- B BOSTÄDER
- J INDUSTRI
- T JÄRNVÄGSTRAFIK

UTNYTTJANDEGRAD

- e1 AV TOMTS YTA FÅR HÖGST EN TREDJEDEL BEBYGGAS
- e2 000 STÖRSTA TILLÅTNA BYGGNADSAREAL I M² PÅ VARJE TOMT FÅR ENDAST EN HUVUDBYGGNAD OCH ETT GARAGE UPPFÖRAS

BEGRÄNSNINGAR AV MARKENS ANVÄNDNING

- MARKEN FÅR INTE FÅR BEBYGGAS
- U MARKEN SKALL VARA TILLGÄNGLIG FÖR ALLMÄNNA UNDERJORDISKA LEDNINGAR
- X MARKEN SKALL VARA TILLGÄNGLIG FÖR ALLMÄN GÅNG- OCH CYKELTRAFIK
- Z MARKEN SKALL VARA TILLGÄNGLIG FÖR ALLMÄN KÖRTRAFIK TILL EN FRI HÖJD AV 4,7 METER

MARKENS ANORDNANDE

- parkering PARKERINGSPLATS FÅR ANLÄGGAS
- garage GARAGE FÅR ANORDNAS
- UTFART FÅR INTE ANORDNAS
- STÄNGSEL SKALL FINNAS

BYGGNADS PLACERING OCH UTFORMNING

- 0.0 HÖGSTA BYGGNADSHÖJD I METER
- II HÖGSTA ANTAL VÄNINGAR. DÄRUTÖVER FÅR VIND INTE INREDAS

STÖRNINGSSKYDD

- m1 VERKSAMHETEN FÅR INTE VARA STÖRANDE FÖR OMGIVNINGEN

ADMINISTRATIVA BESTÄMMELSER

- KOMMUNEN ÄR HUVUDMAN FÖR DE ALLMÄNNA PLATSERNA
- GENOMFÖRANDETIDEN SLUTAR FEM ÅR EFTER DET ATT PLANEN VUNNIT LAGA KRAFT
- TOMTINDELNINGAR SOM FASTSTÄLLES 1963-03-19, 1963-04-22, 1966-07-06 OCH 1967-08-09 ÄR UPPHÄVDA FÖR FASTIGHETERNA TRILLAN 1, 2, 7 OCH GIGGEN 6, SAMT FÖR ADMINISTRATIVT BILDANDE TOMTEN TRILLAN 6.

VÄRNAMO KOMMUN

DETALJPLAN FÖR

KV WELLPAPPEN, DEL AV KV TRILLAN M M

I VÄRNAMO STAD

UPPÄTTAD DEN 11 OKTOBER 1988
STADSARKITEKTKONTORET
PLANAVDELNINGEN

Karl Gustafson
BO GUSTAFSSON
I:E PLANINGENJÖR

ANTAGEN AV KF: 1989-02-23
VUNNIT LAGA KRAFT: 1990-06-07

SKALA 1:1000

