


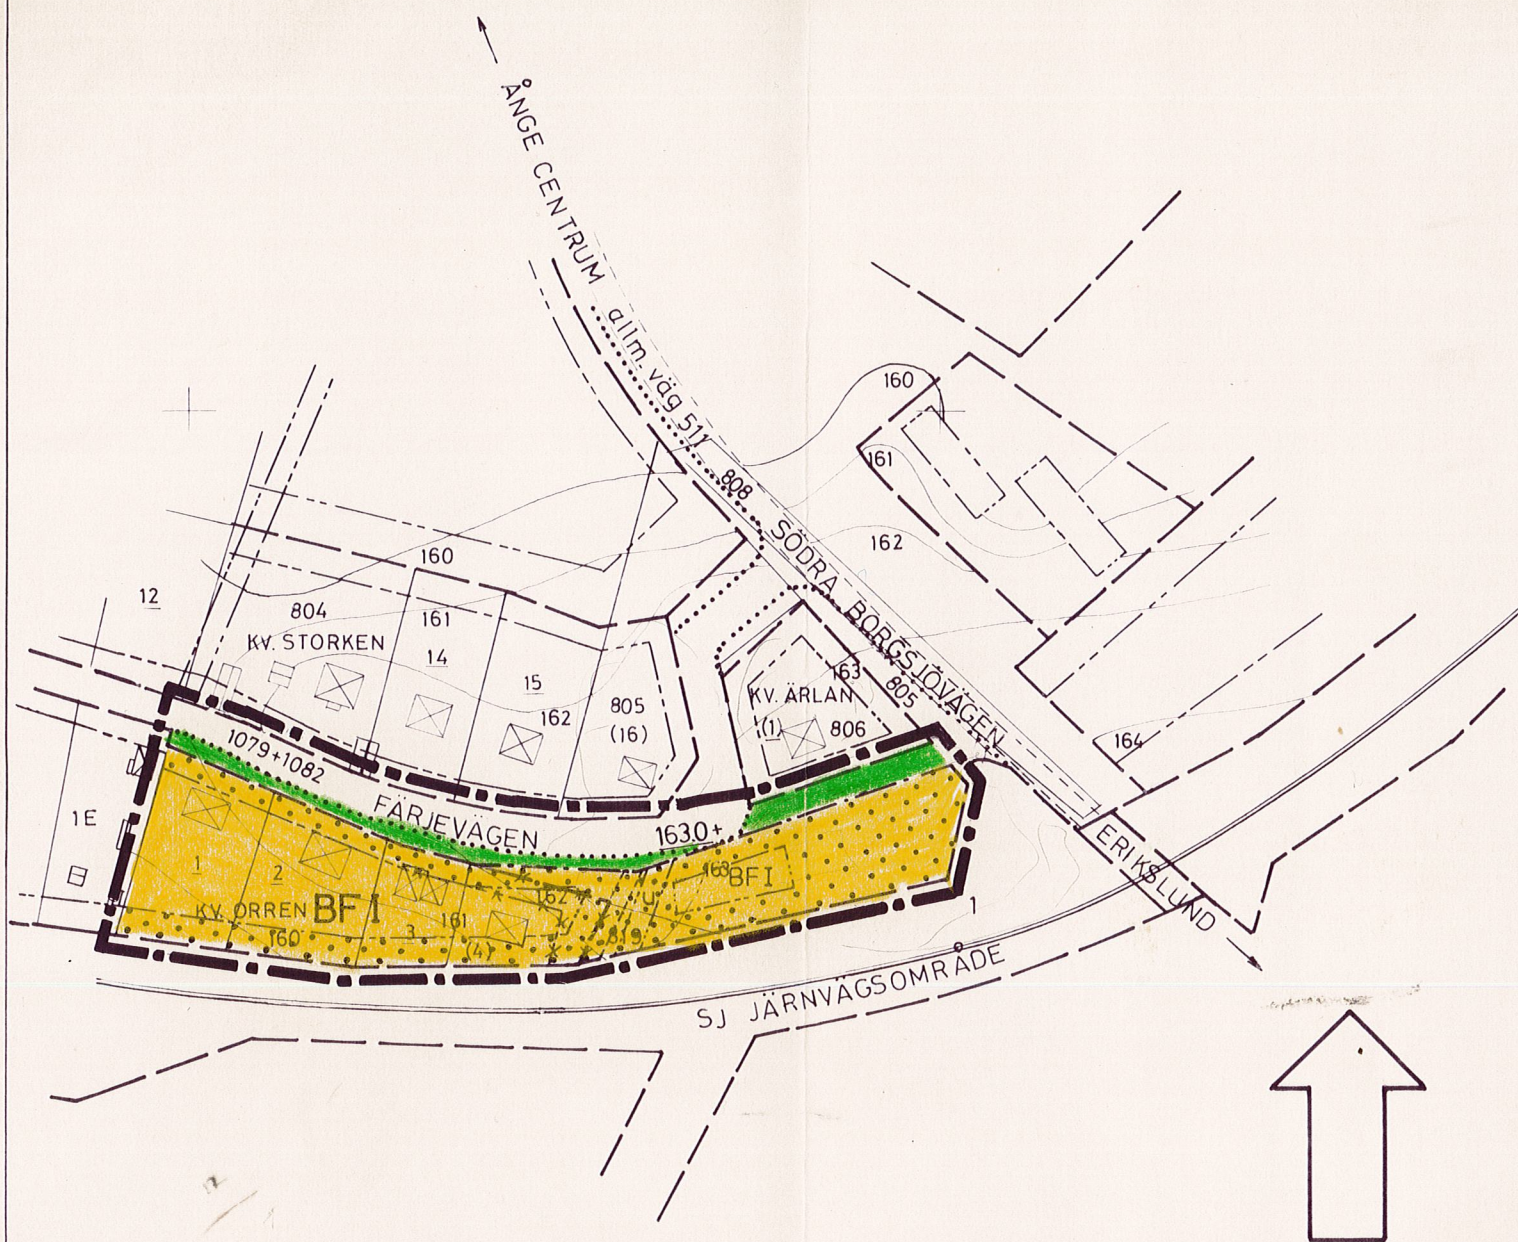

BETECKNINGAR Å GRUNDKARTAN

- Fastighetsgräns
- Gällande kvarters- eller annan områdesgräns
- Gällande bestämmelsegräns
- ⊠ Bostads- resp. uthus
- Väg
- 166
165
164 Höjdkurvor
- + Rutnätspunkt
- +163.0 Gällande gatuhöjd
- 3, 805 Fastighetsbeteckning
- == Järnvägsspår

BETECKNINGAR Å STADSPLANEKARTAN

A. Gränsbeteckningar

- Stadsplanegräns 3 m utanför planområde
- Gällande områdesgräns avsedd att bibehållas
- Gällande bestämmelsegräns avsedd att bibehållas
- x - Gällande områdesgräns avsedd att utgå
- x - Gällande bestämmelsegräns avsedd att utgå
- Kvarters- eller annan områdesgräns
- Bestämmelsegräns
- Gränslinje ej avsedd att fastställas

B. Områdesbeteckningar

ALLMÄN PLATS

- Gata eller torg
- Park eller plantering

BYGGNADSKVARTER

- BF Område för bostadsändamål, fristående hus

C. Övriga beteckningar

- Mark som icke får bebyggas
- +163.0 Gällande gatuhöjd
- I Antal våningar
- u Mark tillgänglig för underjordiska ledningar

UTSTÄLLNINGSEXEMPLAR

Skala 1:2 000

0 10 20 30 40 50 100 150 200 250 M

FÖRSLAG TILL ÄNDRING AV STADSPLANEN FÖR

ÅNGE TÄTORT

(kv. Orren)

ÅNGE KOMMUN, VÄSTERNORRLANDS LÄN

Sundsvall 75 08 26

K-KONSULT
INGENJÖRER OCH ARKITEKTER

Sigvard Gertzen

Sigvard Gertzen
arkitekt SAR

Reviderat 75 11 06

Sigvard Gertzen
Sigvard Gertzen
arkitekt SAR

Antaget av Ånge kommunfullmäktige
1975-12-19, § 136.

Almer Höglund
Almer Höglund
Kommunalsekreterare