

## Uppgifter om grundkartan

Utdrag ur Örnsköldsviks kommuns primärkarta, kompletterad 2003


Fastighetsredovisningen aktuell 25 september 2003

Koordinatsystem: RT 90 Ögon

Höjdsystem: Ö-viks lokala

Måtklass: II

Upprättad 25 september 2003 av plan och miljökontoret

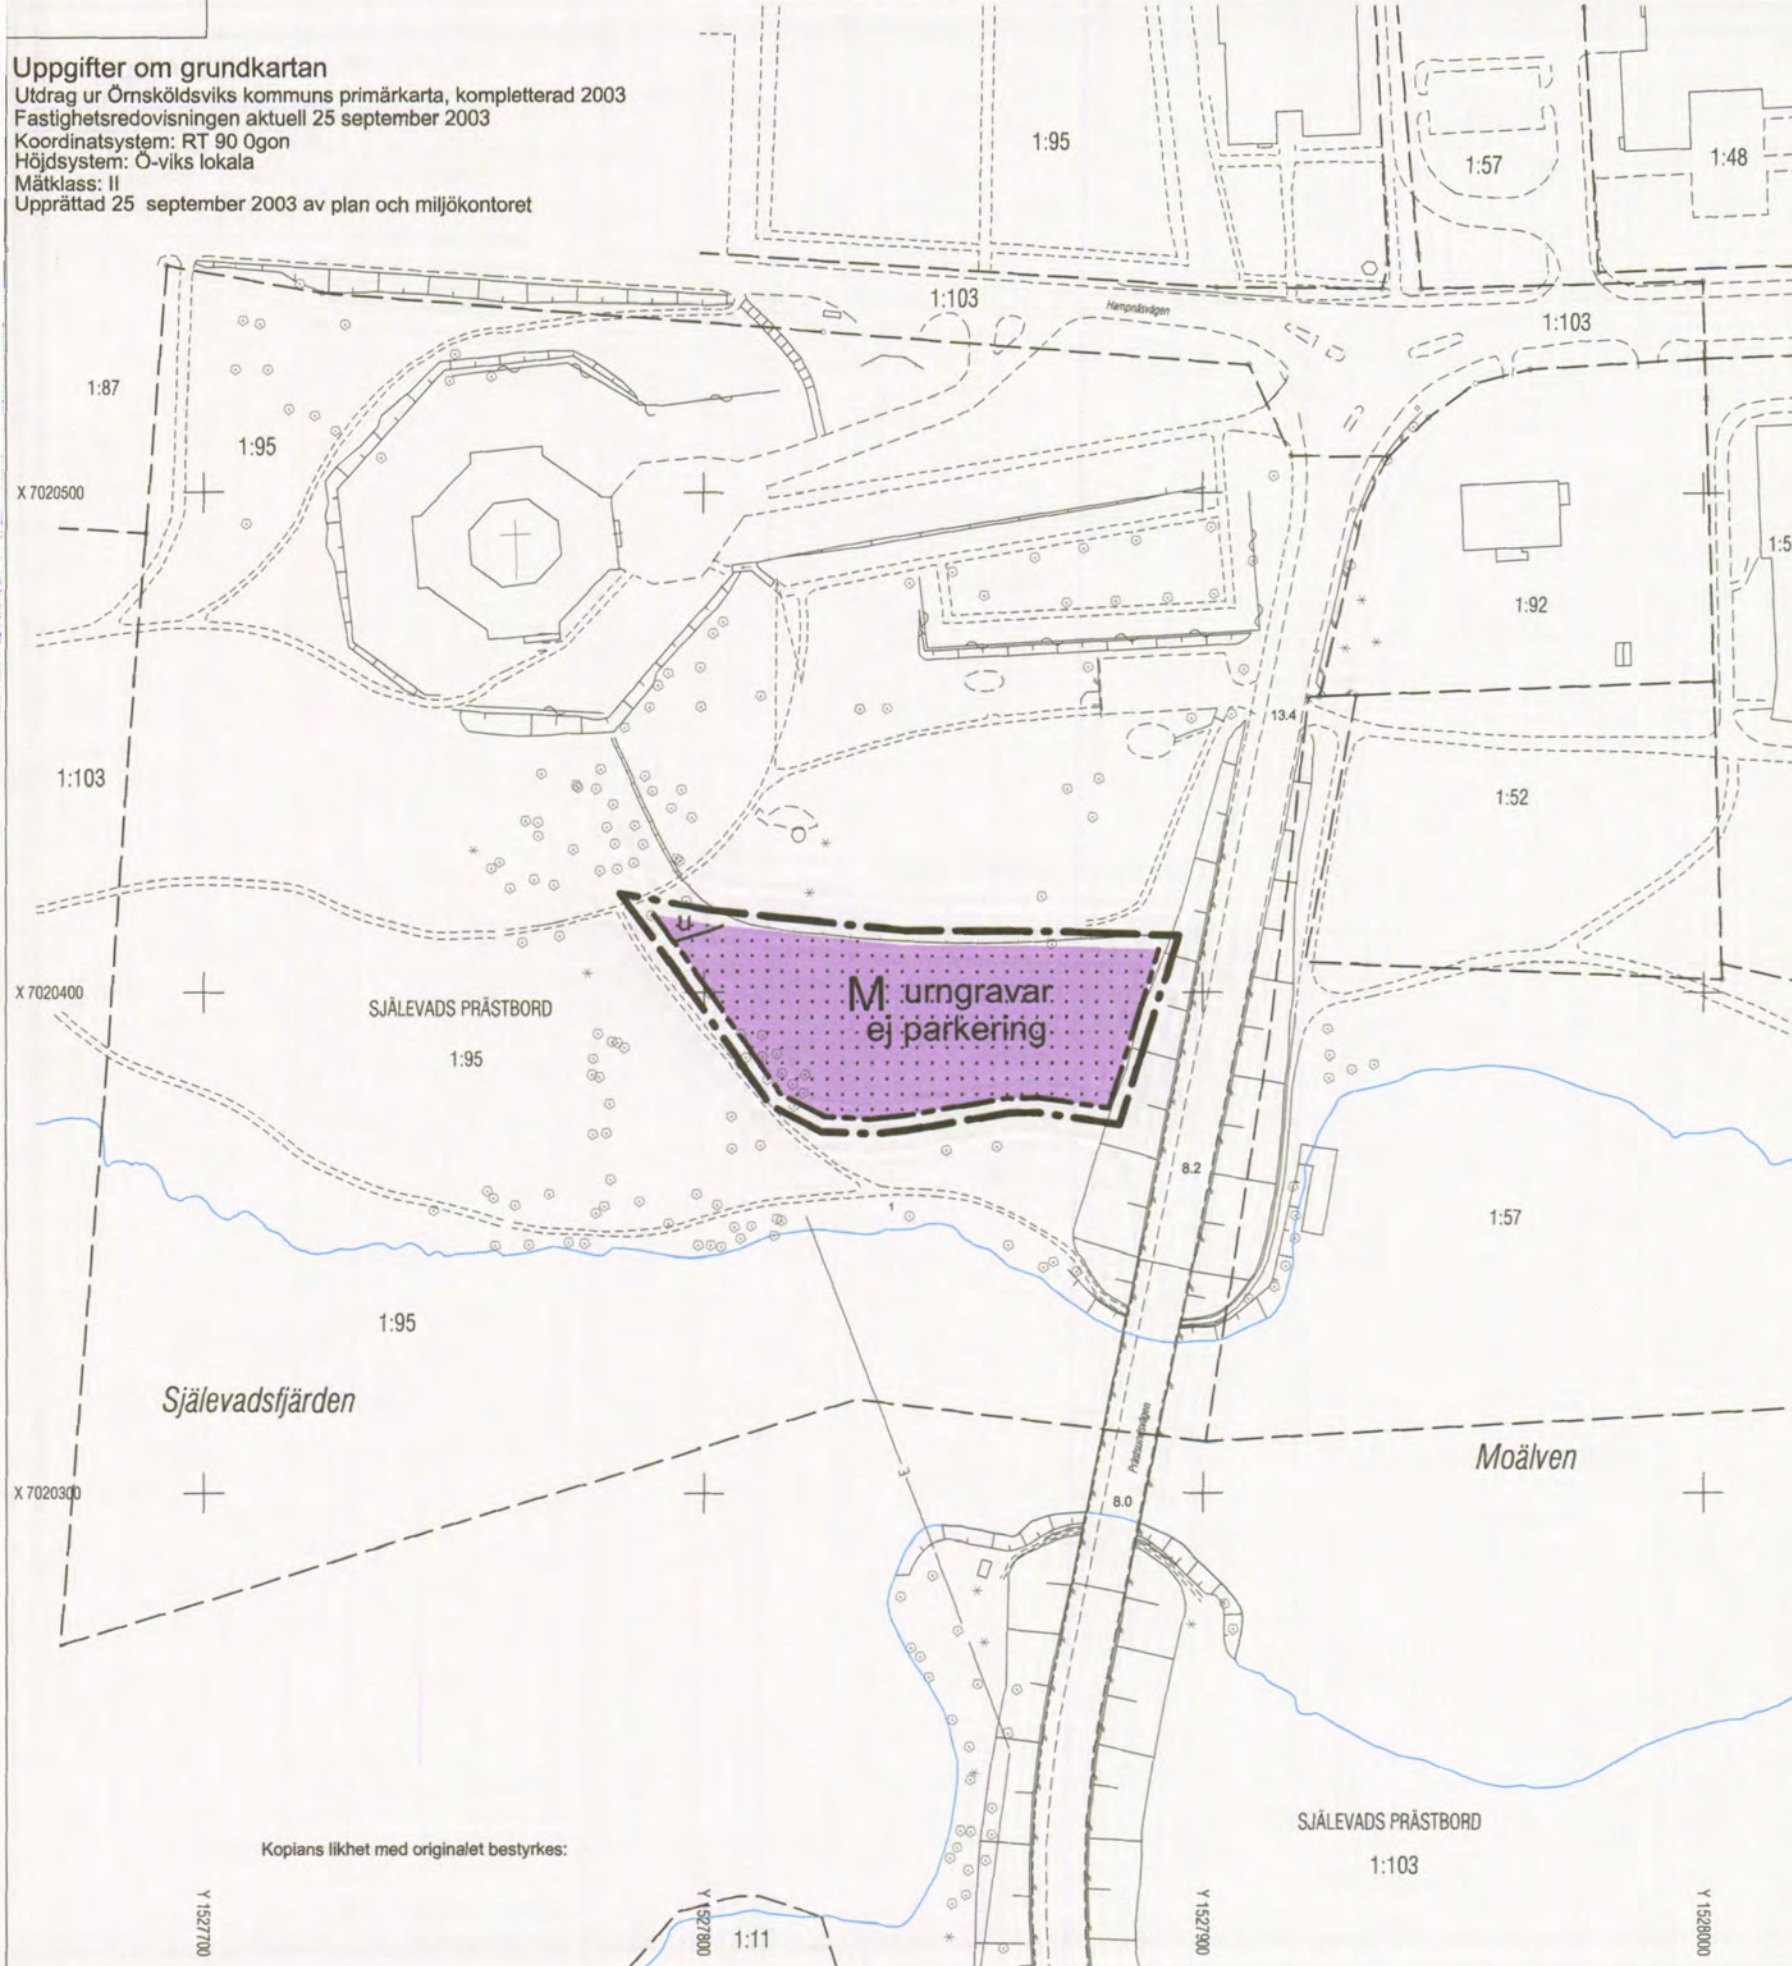

## Grundkartans beteckningar

|      |                                                 |
|------|-------------------------------------------------|
| —    | Fastighetsgräns                                 |
| —    | Traktnamn                                       |
| 1:95 | Fastighetsbeteckning                            |
| —    | Kyrka                                           |
| —    | Byggnader, takens begränsningslinjer redovisade |
| —    | Staket                                          |
| —    | Mur                                             |
| —    | Häck                                            |
| —    | Slänt                                           |
| —    | Väg                                             |
| ○ *  | Lövträd och barrträd                            |
| 0.0  | Avvägd höjd                                     |
| +    | Rutnätpunkt                                     |

## Planbestämmelser

Följande gäller inom områden med nedanstående beteckningar. Endast angiven användning och utformning är tillåten. Bestämmelser utan beteckning gäller inom hela planområdet.

### Gränser

|   |                                          |
|---|------------------------------------------|
| — | Gräns för planområde (tre meter utanför) |
| — | Användningsgräns                         |
| — | Egenskapsgräns                           |

### Användning av mark

|              |            |
|--------------|------------|
| Kvartersmark |            |
| M            | Begravning |

### Begränsningar av markens bebyggande

|   |                                                                    |
|---|--------------------------------------------------------------------|
| — | Marken får inte bebyggas                                           |
| u | Marken skall vara tillgänglig för allmänna underjordiska ledningar |

### Markens anordnande

|              |                                 |
|--------------|---------------------------------|
| Mark         |                                 |
| ej parkering | Parkeringsplats får inte finnas |
| urngravar    | Umlund får anläggas             |

### Administrativa bestämmelser

|                 |                                                                   |
|-----------------|-------------------------------------------------------------------|
| Genomförandetid |                                                                   |
| •               | Genomförandetiden är fem år från den dag planen vunnit laga kraft |

Antagen: Kerstin Rungstad, 15 januari 2004,  
del nr 48  
Laga kraft: 5 februari 2004

## PLANKARTA DETALJPLAN FÖR DEL AV SJÄLEVADS PRÄSTBORD 1:95

ÖRNSKÖLDVIKS KOMMUN  
VÄSTERNORRLANDS LÄN

UPPRÄTTAD 25 NOVEMBER 2003  
PLAN- OCH MILJÖKONTORET, ÖRNSKÖLDSVIK

KERSTIN RUNGSTAD  
ARKITEKT

SKALA 1:1000

0 10 20 30 40 50 100 150

SP04/0115/1