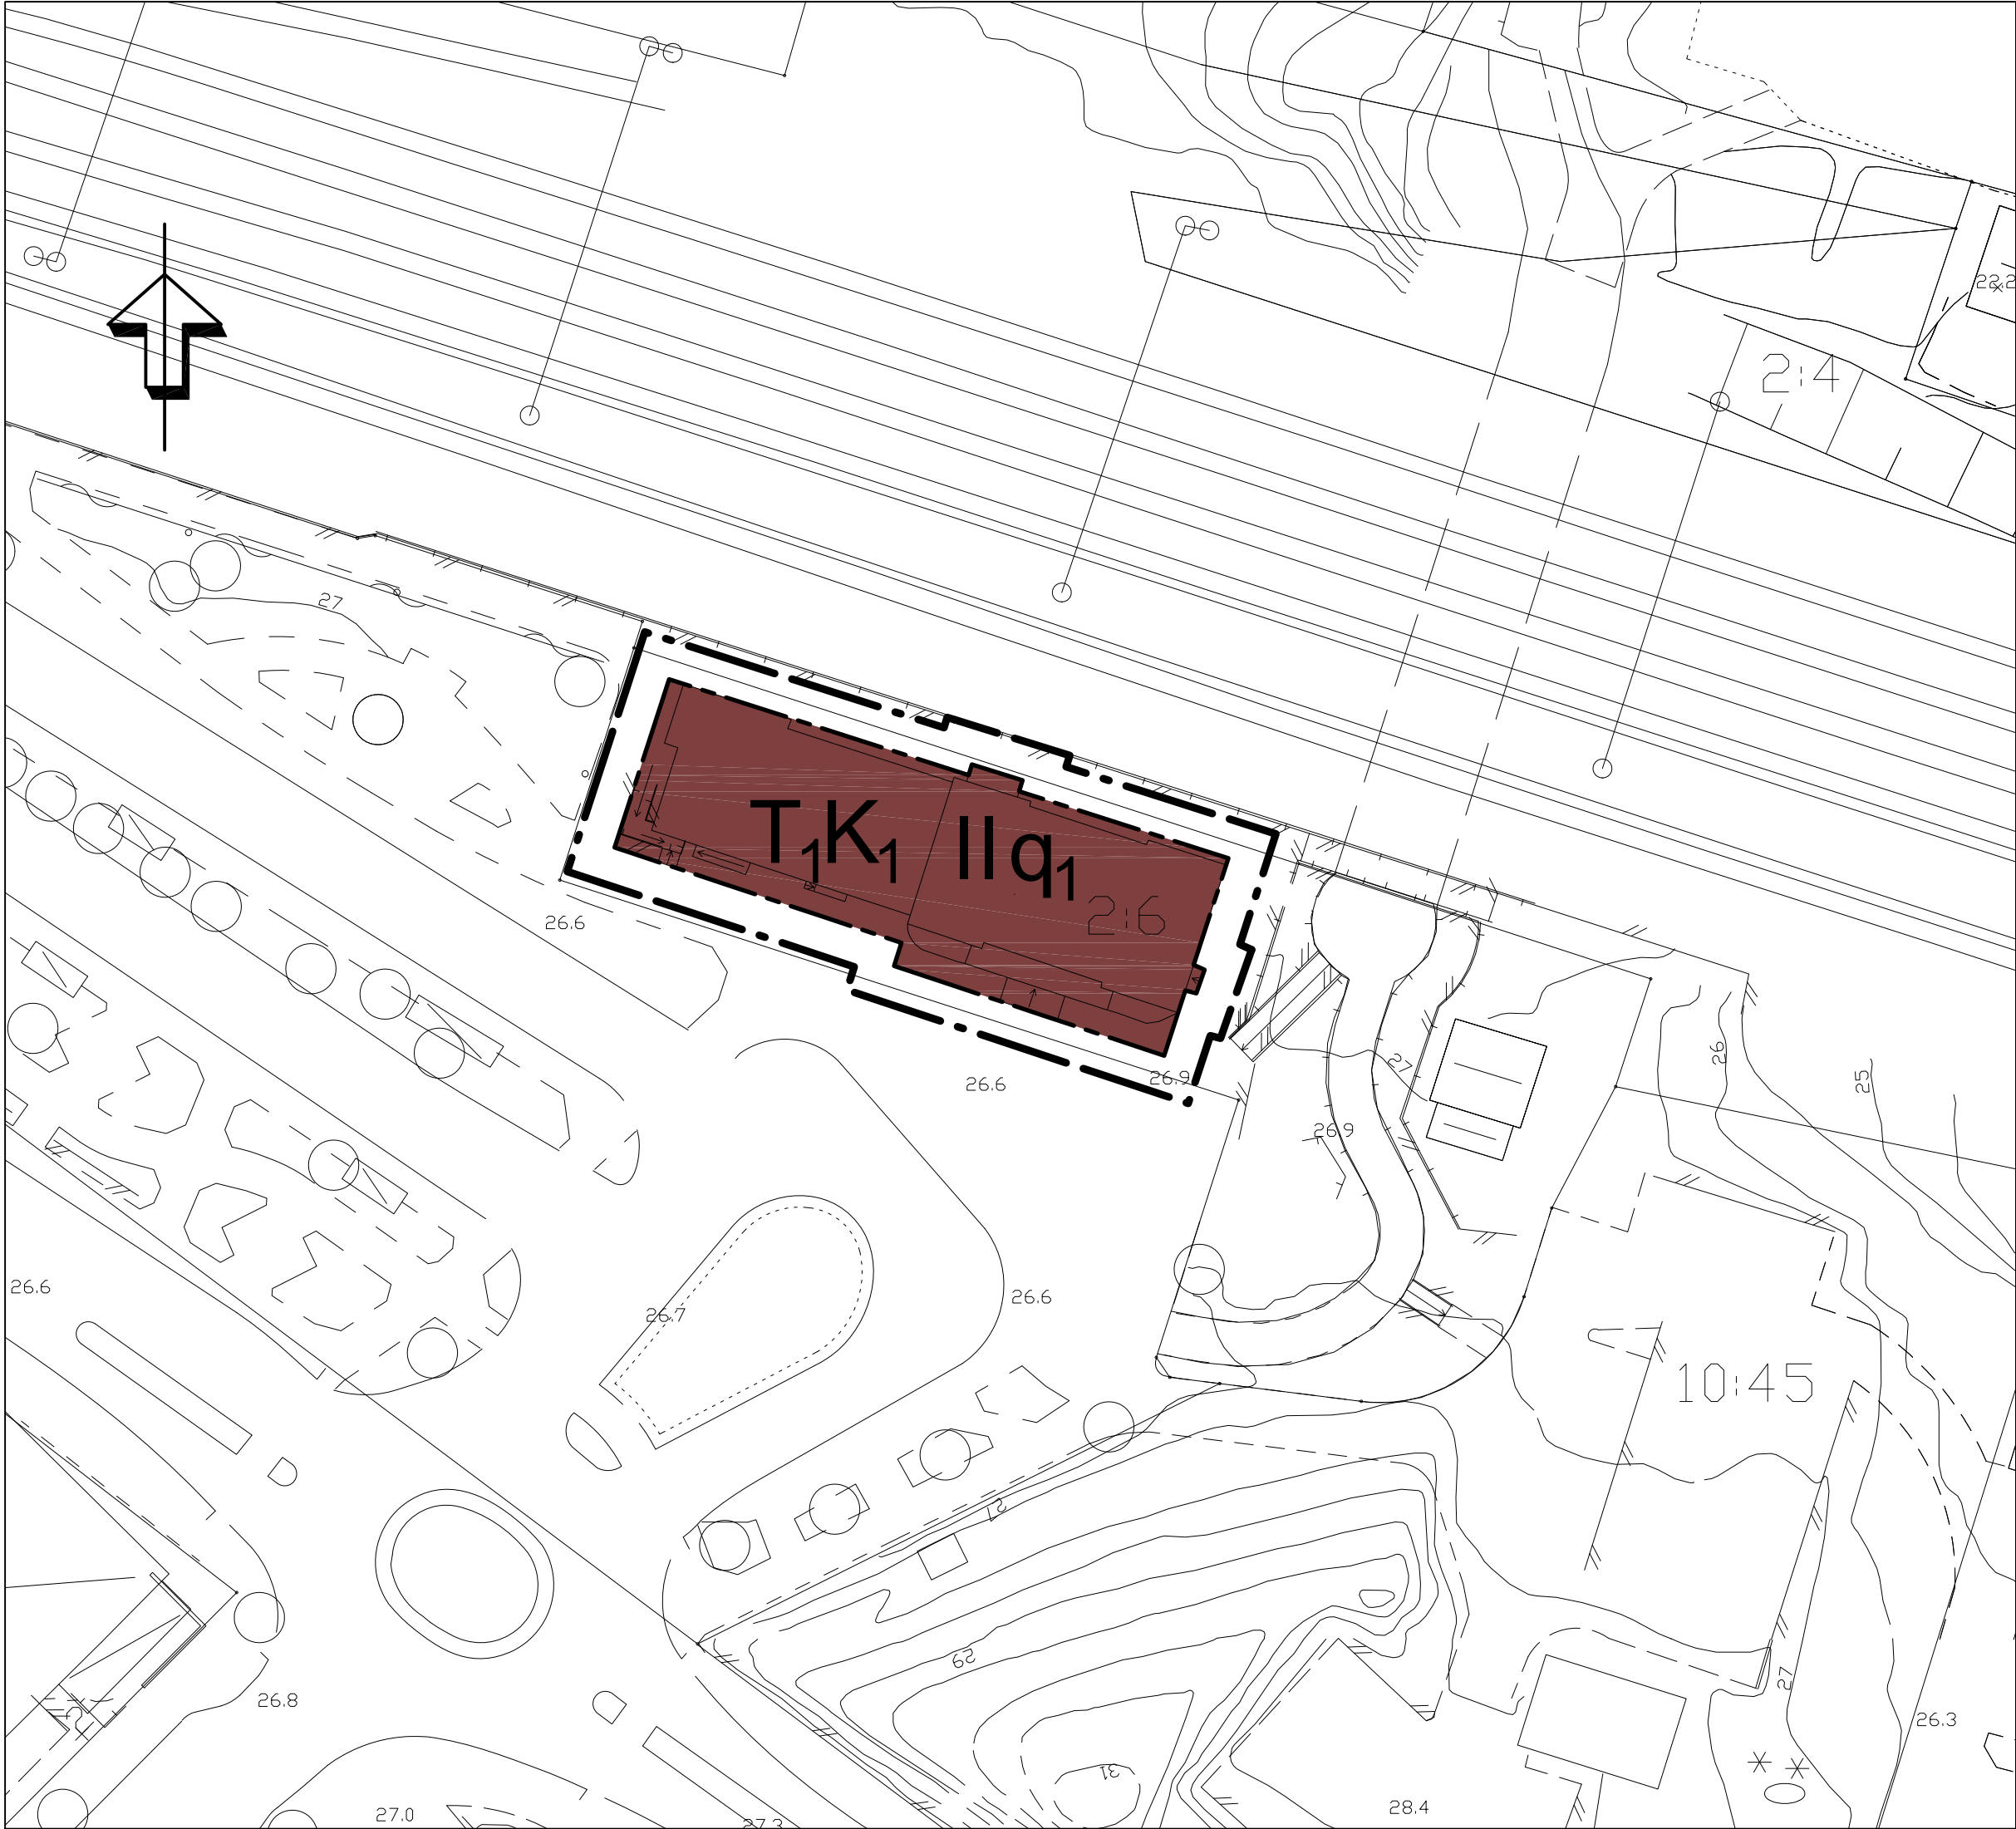


PLANKARTA



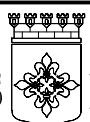
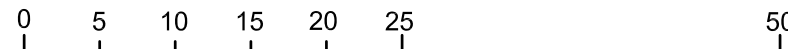
TILL PLANEN HÖR FÖLJANDE
HANDLINGAR:
Plan- och genomförandebeskrivning, 2009-11-27
Fastighetsförteckning, 2009-09-14
Samrådsredogörelse, 2009-11-27

PLANBESTÄMMELSER

- Gränser
- Detaljplanegräns 3 meter utanför planområdet
 - - - Användningsgräns
 - - - - - Egenskapsgräns

- Bestämmelser
- Kvartersmark
- T₁K₁ Järnvägstrafik, Kontor

- Egenskaper
- PLACERING, UTFORMNING, UTFÖRANDE
- q₁ Värdefull miljö. Ändring av byggnaden får inte förvanska dess karaktär eller anpassning till omgivningen. Byggnaden får inte rivas.
 - II Högsta antal våningar

ENKÖPINGS  KOMMUN		ANTAGANDEHANDLING
Detaljplan för Del av Sankt Ilian 2:6 Enköpings kommun - enkelt planförfarande		MBN beslut om samråd 2009-06-09
		MBN beslut om utställning -
Upprättad 2009-05-29, rev 2009-10-08		MBN Antagande 2009-12-08
Patrik Holm Planavdelningschef Karin Komstadius Planarkitekt Skala 1:500 		Laga kraft 2010-01-12
		Genomförandetid 2015-01-12
		Diarienummer MBN 2008/33
		Plannummer Dpl 426