


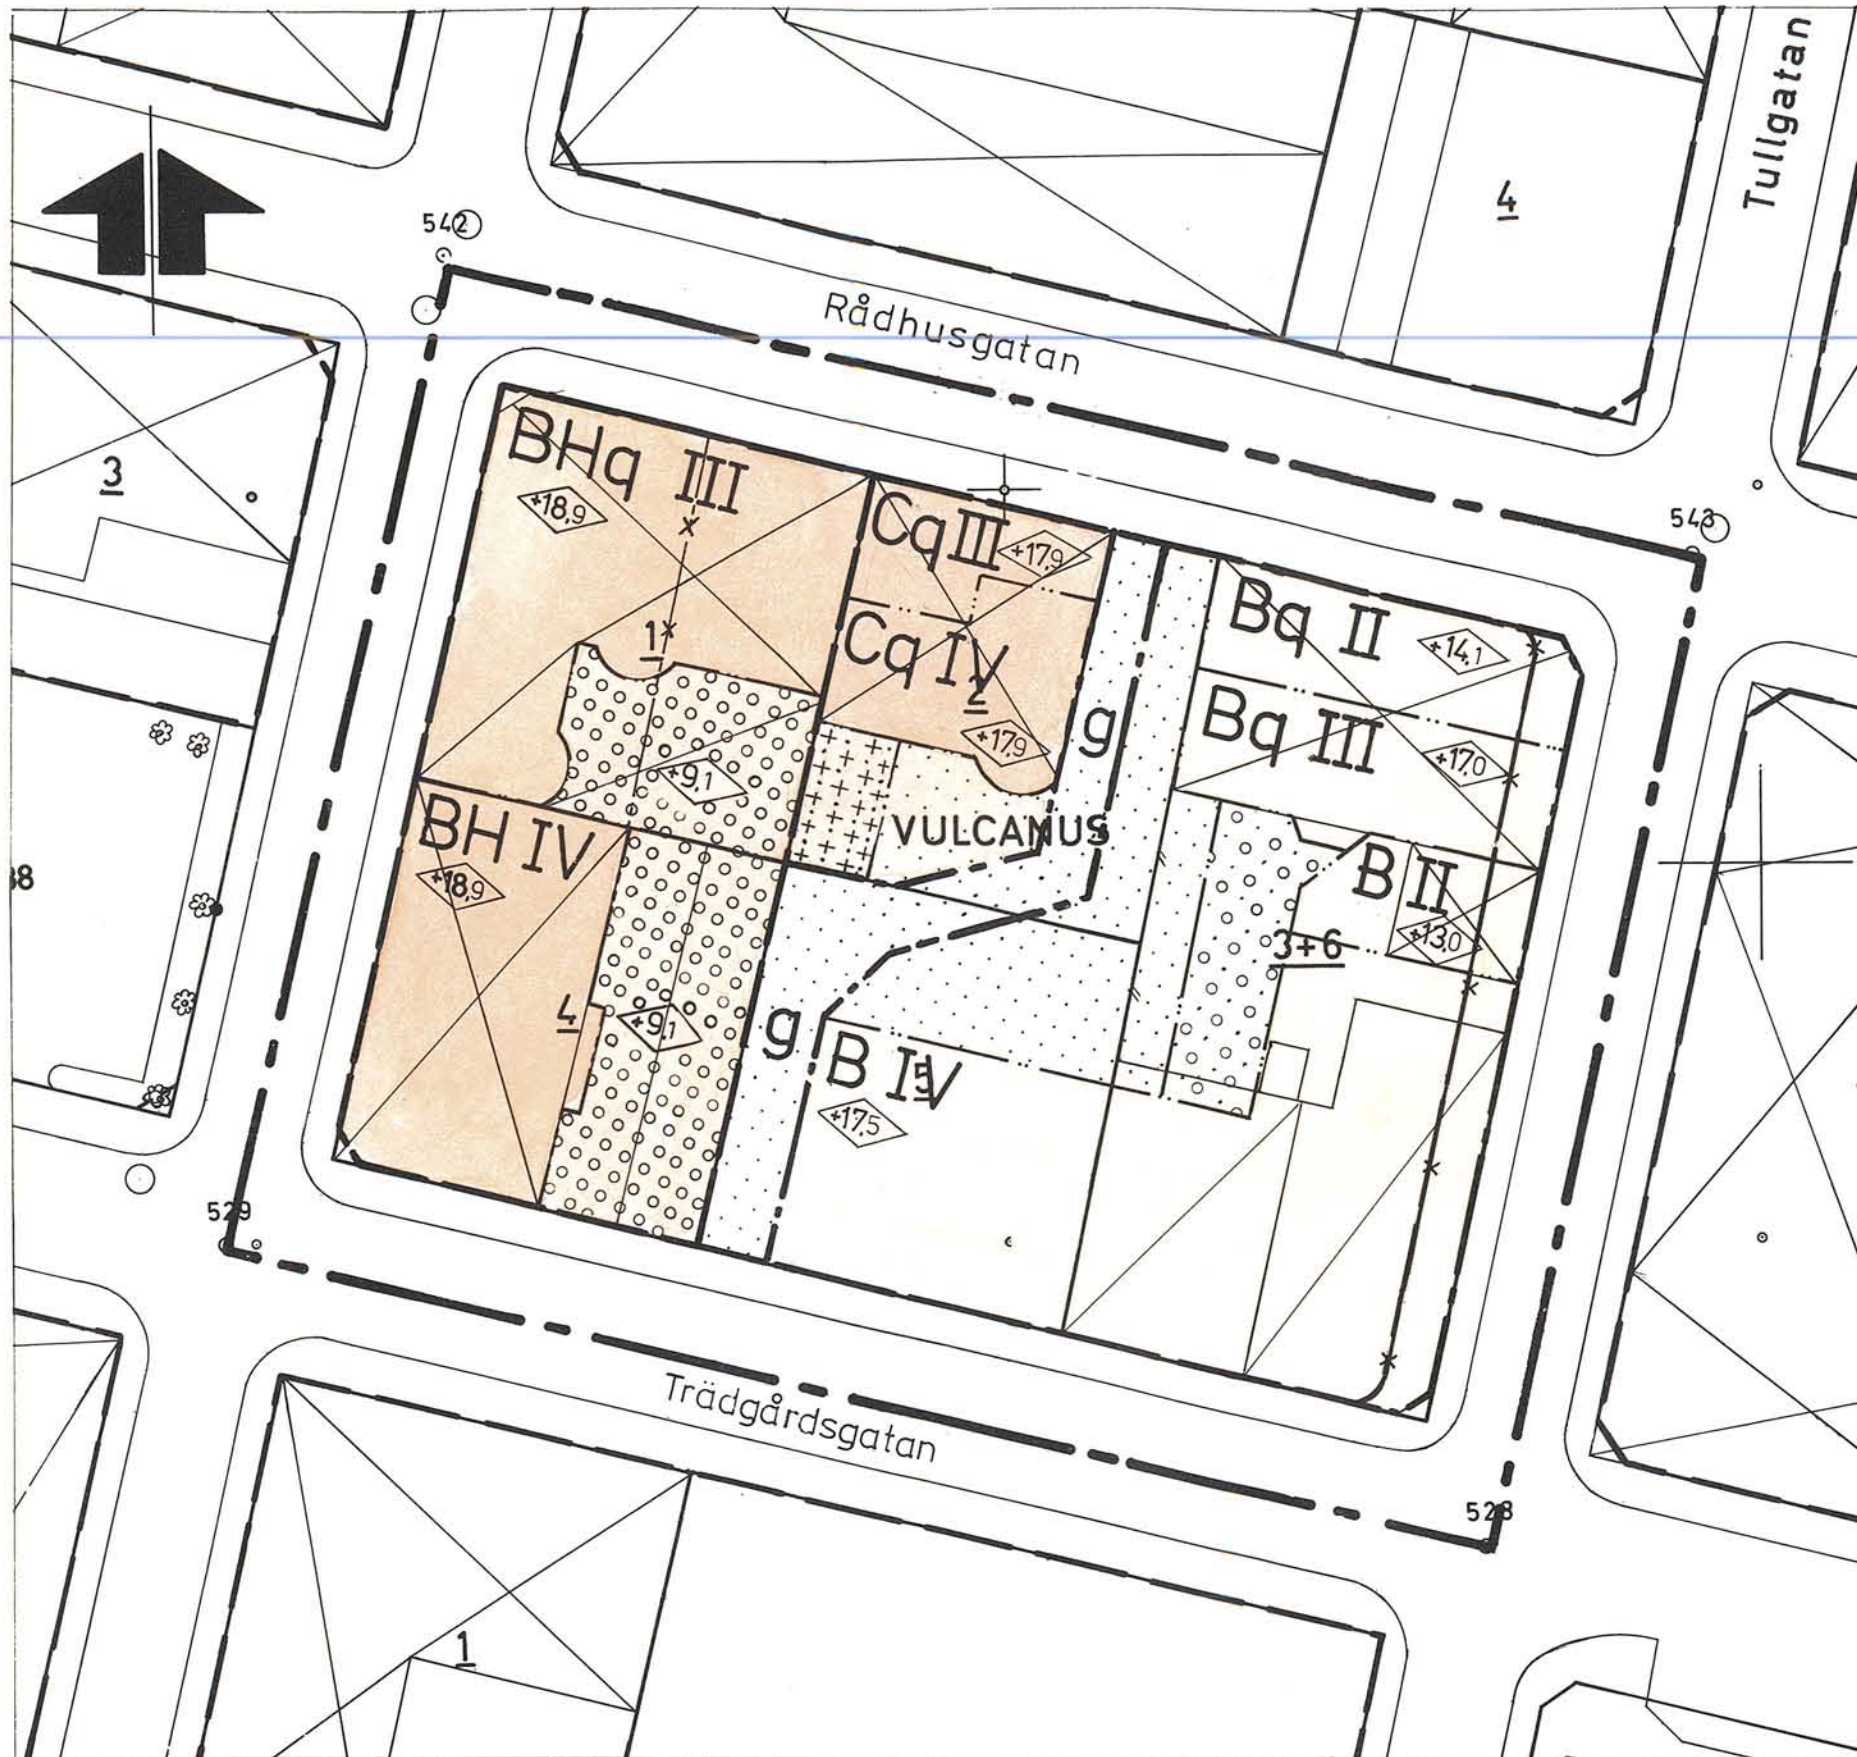

Antages Fastställes Bestyrkes

Förslaget antaget av kommunfullmäktige i Sundsvall 1985-06-24 nr 993
 betygat i tjänsten:
 Sten Zackari
 sekreterare

1985-09-11
 fastställde länsstyrelsen i Västernorrlands län denna *ändring av stadsplan*
 Beslutet har enligt 150 § tredje stycket byggnadslagen vunnit laga kraft.
 Härmösand 1985-09-18
 M.B. Öberg
 2281 - P85/0911-1

Kopians likhet med originalet betygas.
 Sundsvall 1985-09-23
 Stadsbyggnadskontoret
 Birgitta Eriksson

S 1372

801/84 LR/SH

BETECKNINGAR

Grundkartan

- Fastighetsgräns
- Byggnader
- Staket
- Gångbanekant
- VULCANUS Kvarternamn
- Tomtnummer
- Rutnätspunkt

Stadsplane

Gränsbeteckningar

- Stadsplanegräns
- Gällande områdes- och bestämmelsegränser avsedda att bibehållas
- Gällande områdes- och bestämmelsegränser avsedda att utgå
- Områdes- och bestämmelsegränser

Områdesbeteckningar

Allmän plats

- Gata eller torg

Byggnadskvarter

- B Bostäder
- BH Bostäder och handel
- C Samlingslokaler

Övriga beteckningar avsedda att fastställas

- Mark som inte får bebyggas
- Mark där uthus o dyl undantagsvis får uppföras
- Mark som får överbyggas
- Mark som får underbyggas
- q Särskild miljöhänsyn
- g Mark tillgänglig för gemensam in- och utfart
- III Antal våningar
- +00.0 Byggnadshöjd räknad från grundkartans nollplan

Grundkartan är upprättad av stadsingenjörskontoret år 1971 genom fotogrammetrisk mätning. Måtklass: II. Höjdsystem: lokalt Sundsvall. Koordinatsystem: lokalt system Sundsvall 0 gon. Inom kommunalt fastighetsregisterområde.

Sundsvall 1984-06-12

INGEMAR RÖSBLAD
 stadsingenjör

Kv. VULCANUS (BOSTÄDER)
 STENSTADEN, SUNDSVALLS KOMMUN.
 FÖRSLAG TILL ÄNDRING AV STADSPLAN.
 UPPRÄTTAT PÅ STADSBYGGNADSKONTORET 1985-02-15
 REVIDERAT 1985-04-25.

LARS RIMFORS
 stadsbyggnadschef

STAFFAN HANSSON
 planingenjör

10 5 0 10 20 30 40 M
 SKALA 1:400

Förv.-pl. G