

FOTOKOPPIA

Förslag till ändring av byggnadsplan
för fritidsbebyggelse över
del av MYCKLING 4:3
i Tynderö socken, Timrå kommun,
Västernorrlands län

Upprättad i september 1976
av Sundsvalls lantmäteridistrikt

Olof Billgren
Olof Billgren
distriktslantmätare

Skala 1:1000

ANTAGEN AV TIMRÅ KOMMUNFULLMÄKTIGE
1977-08-29, § 172, BETYGAR I TJÄNSTEN;


N. G. Karlsson
N. G. KARLSSON
KANSLICHEF

BETECKNINGAR

- PE:s - u
- Byggnadsplanegräns belägen 3m utanför området
 - Gällande områdesgräns avsedd att bibehållas
 - Gällande bestämmelsegräns avsedd att bibehållas
 - Gällande områdesgräns avsedd att utgå
 - Gällande bestämmelsegräns avsedd att utgå
 - Byggnadsmarks- eller annan områdesgräns
 - Bestämmelsegräns
 - Gränslinje ej avsedd att fastställas
 - Fastighetsgräns
 - [Blank box] Vägmark
 - [Blank box] Park eller plantering
 - [Yellow box with B] Område för bostadsändamål
 - [Dotted box] Mark som inte får bebyggas

TIMRÅ 77.12.12

TIMRÅ 1977-12-12

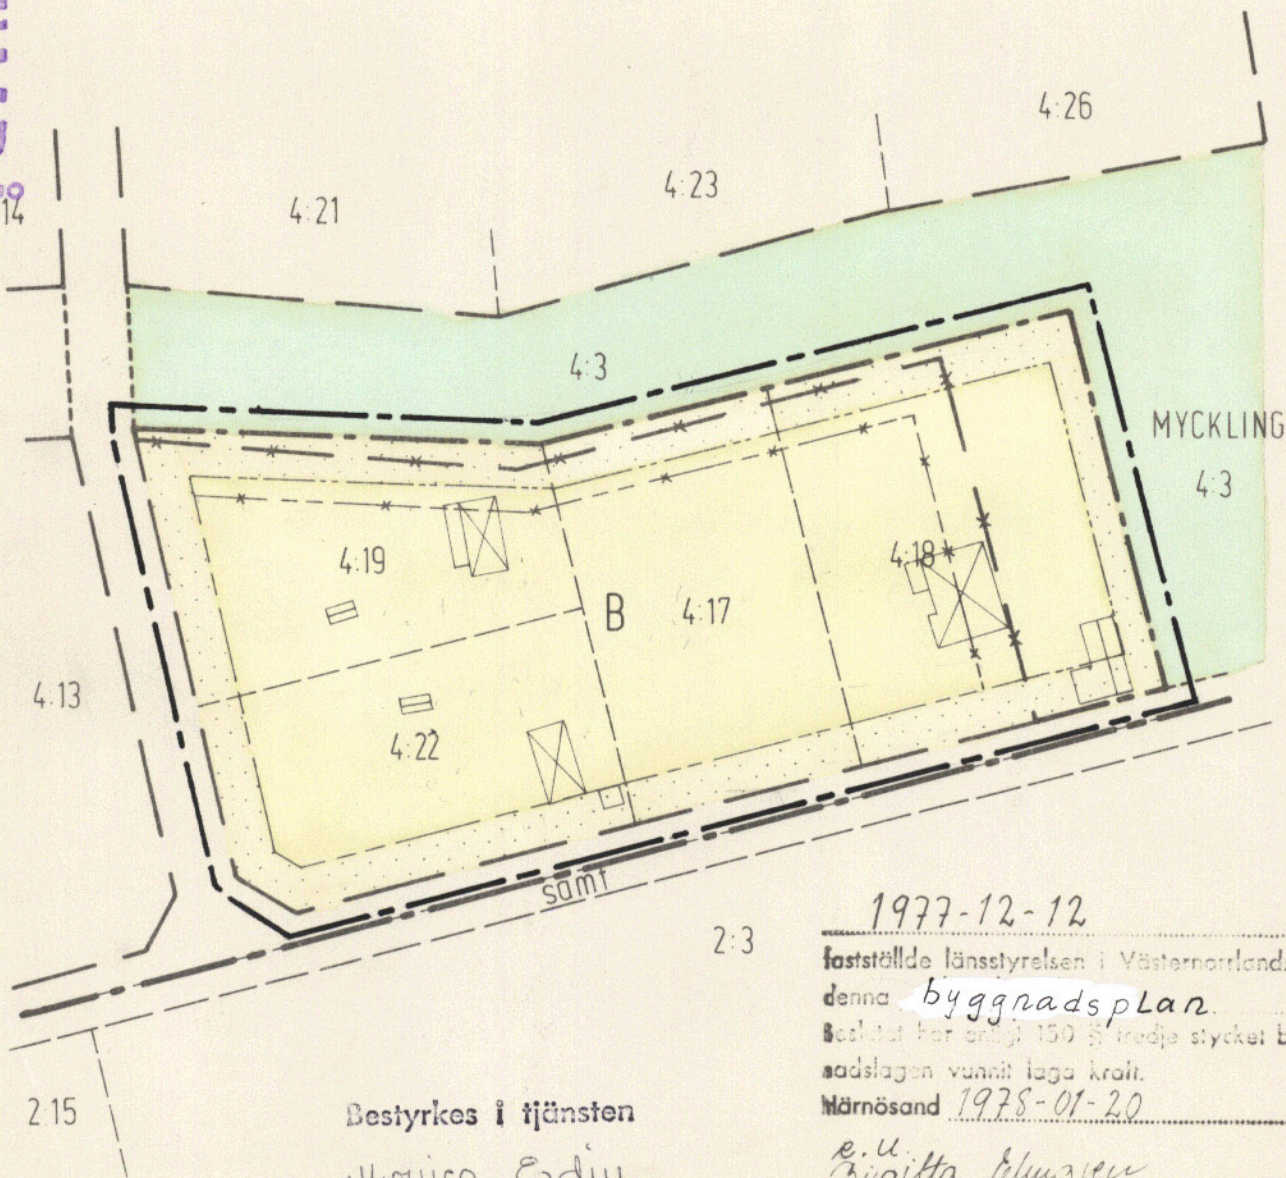

1977-12-12
fastställdes länsstyrelsen i Västernorrlands län
denna byggnadsplan.
Beslutet har enligt 150 § tredje stycket bygg-
nadslagen vunnit laga kraft.
Märnösand 1978-01-20

e. u.
Birgitta Elmgren
Birgitta Elmgren