

GRUNDKARTA
över del av
ÖSTANSJÖ 2:38 m fl
i Attmars socken, Sundsvalls kommun

UPPRÄTTAD FOTOGRAFMETRISKT OCH TERRESTERT ÅR 1973-74
AV SUNDSVALLS LANTMÄTERIDISTRIKT

Olof Gillgren
Olof Gillgren
distriktslantmätare

20 10 0 20 40 60 80 100 120 140 160 180 200 m

SKALA 1:2000

Lokalt koordinat- och höjdsystem. Standardklass. IV.

1983-05-11 fastställd länsstyrelsen i
Västernorrlands län denna byggnadsplan.
Beslutet har vunnit laga kraft.
Härnäsand 1983-06-15
Birgitta Kinnberg
2201-PB3/0511-1

02-06-1983
Birgitta Kinnberg
2201-PB3/0511-1

BETECKNINGAR

- Fastighetsgräns
- Bostads- resp uthus, korterad efter takkonturen
- Ägaregräns
- Höjningsledning
- Åker, äng
- Sänk mark
- Barrskog resp lövskog
- Hygge
- Väg resp stig
- Vattendrag
- Dike
- Strandlinje
- Brunn, källa
- Nivåkurvor
- Polygonpunkt, Gränspunkt, Ruttnadspunkt

BYGGNADSPANEKARTAN

- Gränsbeteckningar
- Byggnadsplanegräns
- Byggnadsmarks- eller annan områdesgräns
- Bestämelsegräns
- Gränslinjer ej avsedda att fastställas
- Stängselskyldighet
- OMRÅDESBETECKNINGAR
- Allmän plats
- Byggnadsmark
- Specialområden
- Övriga beteckningar
- Mark som icke får bebyggas
- Mark tillgänglig för underjordiska ledningar
- Antal våningar
- U
- I
- Vägmark
- Park eller plantering
- Område för allmänt ändamål, gemensam vattenläkt och saphus
- Område för bostadsändamål, tröstande hus
- Område för hemvändamål
- Område för idrottsändamål
- Vattenområde
- Vattenområde som får överbyggas

FÖRSLAG TILL BYGGNADSPLAN
för fritidsbebyggelse
över del av fastigheten
ÖSTANSJÖ 2:38 m fl

i Attmars socken, Sundsvalls kommun
upprättad 20 mars 1978 av Sundsvalls lantmäteridistrikt

Olof Gillgren
Olof Gillgren
lantmätare

REVIDERAD 1980-11-17 Olof Gillgren
REVIDERAD 1982-02-25 Olof Gillgren

Antages:
Förslaget antaget av kommunfullmäktige i
Sundsvall 1982-05-17, nr 974
betygas i tjänsten:
Sten Zackari
Sten Zackari
sekreterare


REVIDERAD 1983-03-10 *Paul Sjölander*
Paul Sjölander

Förslaget antaget av byggnadsnämnden i
Sundsvall 1983-04-10, nr 287
betygas i tjänsten

Gunvor Swenning
Gunvor Swenning



ÖVERSIKT
Skala 100 000.

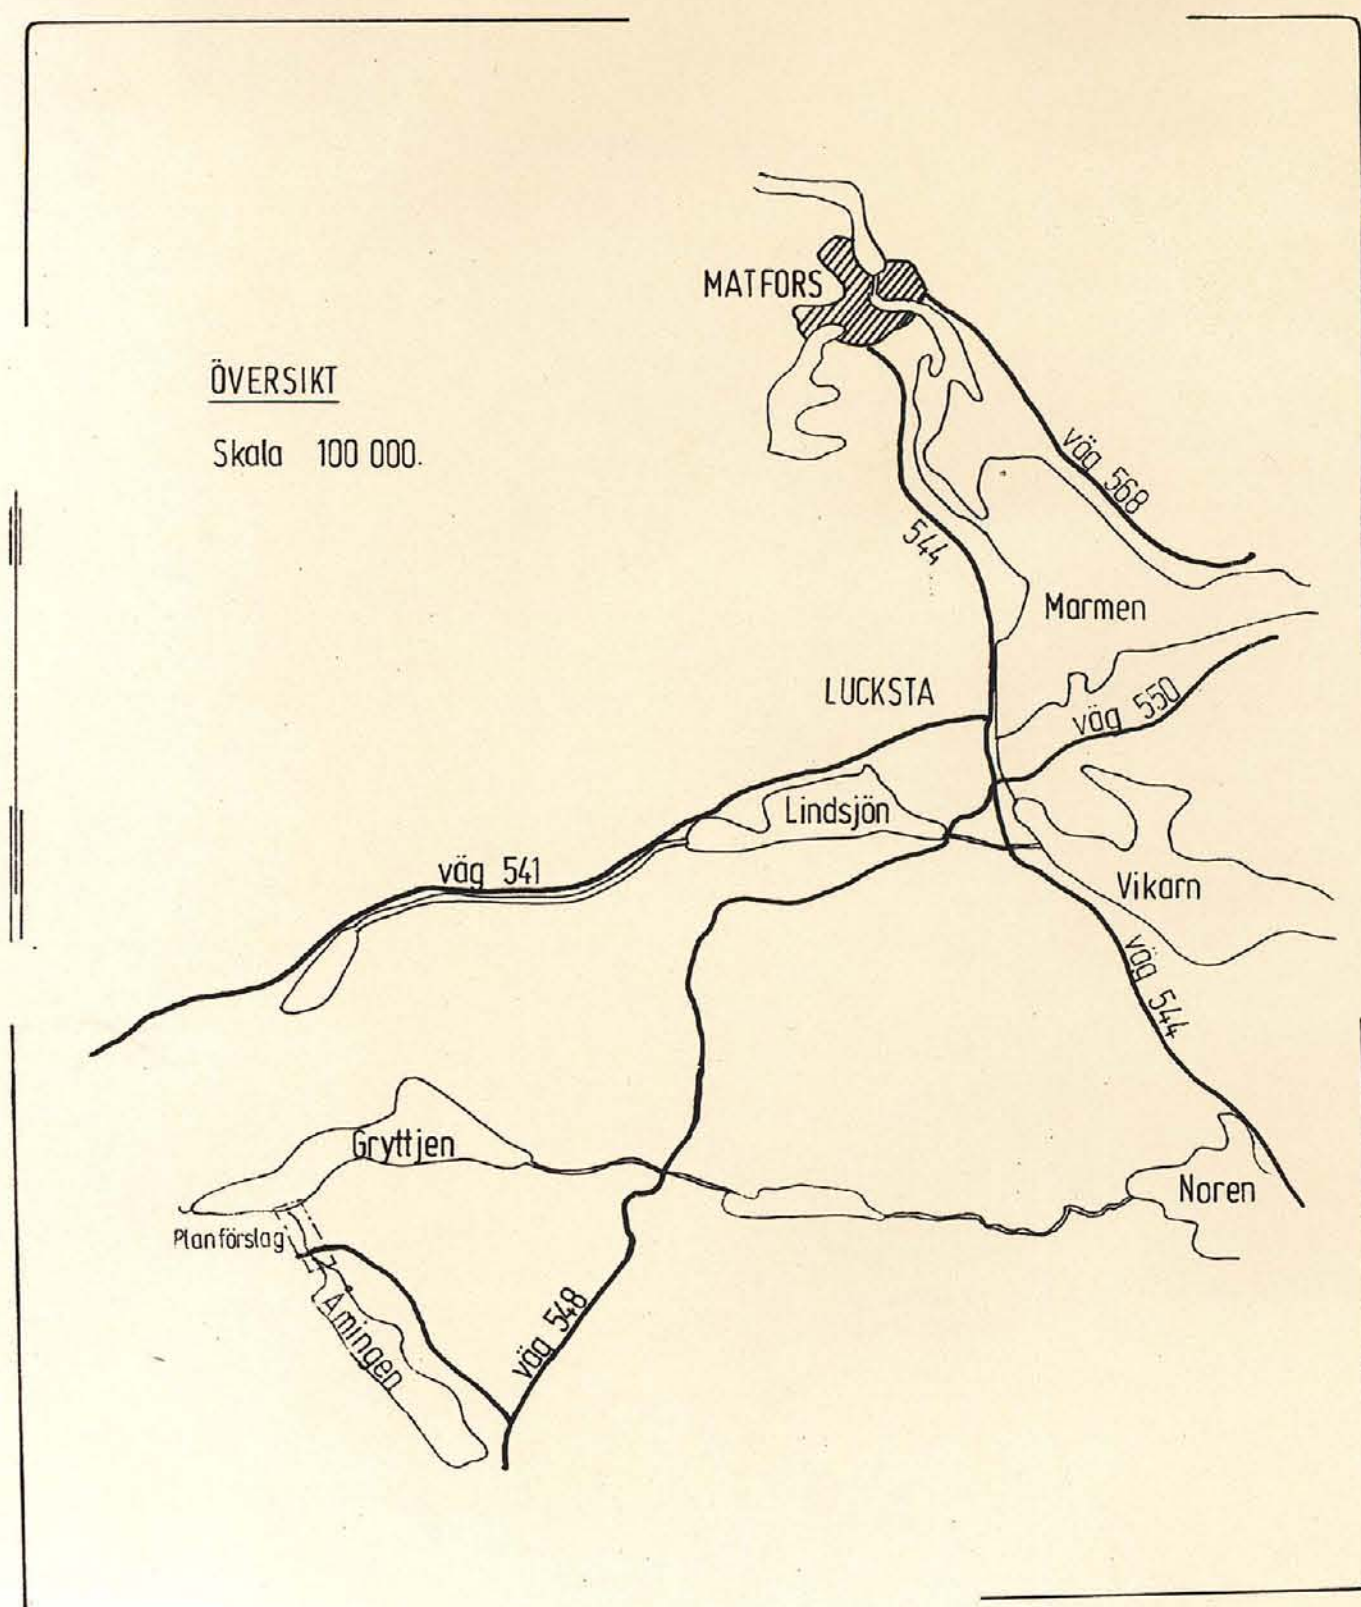

Dnr Y2 299/73