


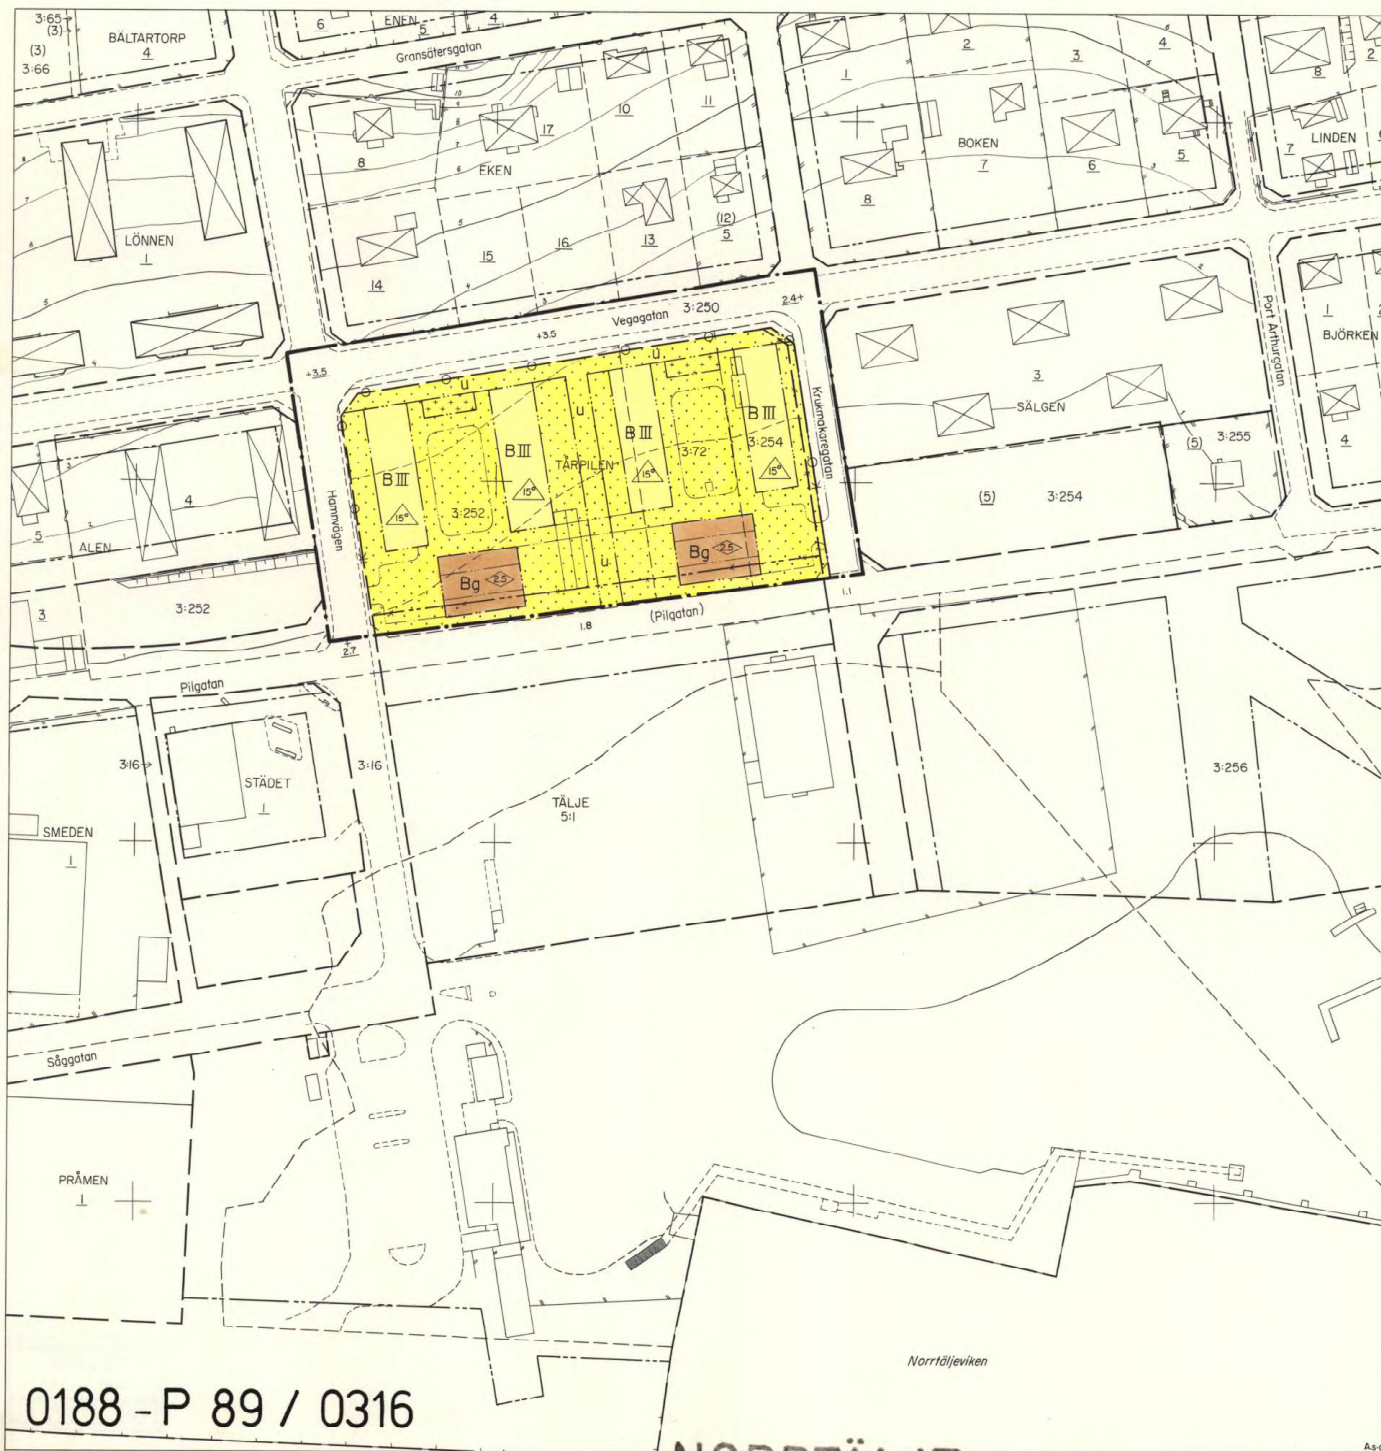

NORRTÄLJE KOMMUN




Förslag till ändring av stadsplanen för
kv. TÄRPILEN vid hamnområdet i Norrtälje stad

Upprättat på stadsarkitektkontoret, Norrtälje i januari 1987.

Reviderat i mars 1987.

Björn Cedestrom
BJÖRN CEDERSTRÖM
stadsarkitekt

Sven-Olov Granholm
SVEN-OLOF GRANHOLM
planarkitekt

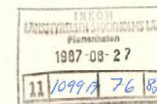

GRÄNSBETECKNINGAR

- stadsplanegräns
- gällande områdesgräns avsedd att behållas
- gällande bestämmelsegräns avsedd att behållas
- gällande bestämmelsegräns avsedd att utgå
- kvarters- eller annan områdesgräns
- bestämmelsegräns
- gränslinjer ej avsedda att fastställas

OMRÅDESBETECKNINGAR

- Allmän plats
- Gata
- Byggnadskvarter
- B bostäder
- Bg garage och parkering


ÖVRIGA BETECKNINGAR

- mark som inte får bebyggas
- mark för uthus o.dyl.
- gällande gatuhöjd
- gatuhöjd
- III antal våningar
- byggnadshöjd
- taklutning maximal vinkel
- utfartsförbud

Tillhör kommunfullmäktiges
i Norrtälje kommun beslut
1987-05-26, § 147

Marie Stenke
Marie Stenke
Vår byggnadsnämndsekreterare

Ar 19. 87-10-14
fastställdes denna ändring av stadsplan/byggnadsplan
på ett länsstyrelsens beslut samma dag närmare
utvisar. Länsstyrelsen i Stockholms län som ovan.
På tjänstens vägnar

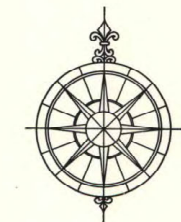

Grundkartebeteckningar enligt lantmäteriverkets TFA 1976.

Grundkartan upprättad av stadsarkitektkontorets mättningsavdelning 1985.
Koordinatsystem: Norrtälje stads. Högdaystem: R1100, Måtklass II

Björn Örtengren
BJÖRN ÖRTENGREN
fr. byråingenjör

Skala 1:1000

