

Förslag till
ändring av stadsplanen
för del av stadsdelen



Tillhör stadsfullmäktiges i Östersund
beslut den 21/12/1948 §238 betygar

N. Rosenius
Stadsfullmäktiges sekreterare

NORR i ÖSTERSUND

(kv. Myggan m.m.)
uppgjort å stadsarkitektkontoret i Östersund
i oktober 1948.

Ifrågavarande stadsplaneändring har
fastställts genom länsstyrelsens resolution
denna dag. Enär jämlikt stadgandet i 150 §
tredje stycket byggnadslagen den 30 juni
1947 klagan ej må föras mot resolutionen,
har denna vunnit laga kraft; betygar Öster-
sund i landskansliet den 28 februari 1949.
På tjänstens vägnar:


STADSPLANEKARTA

Stämpel 2 kr.

N. Rosenius
N. Rosenius

Östersund den 8 oktober 1948.

J. W. Lindlund
Stadsarkitekt.

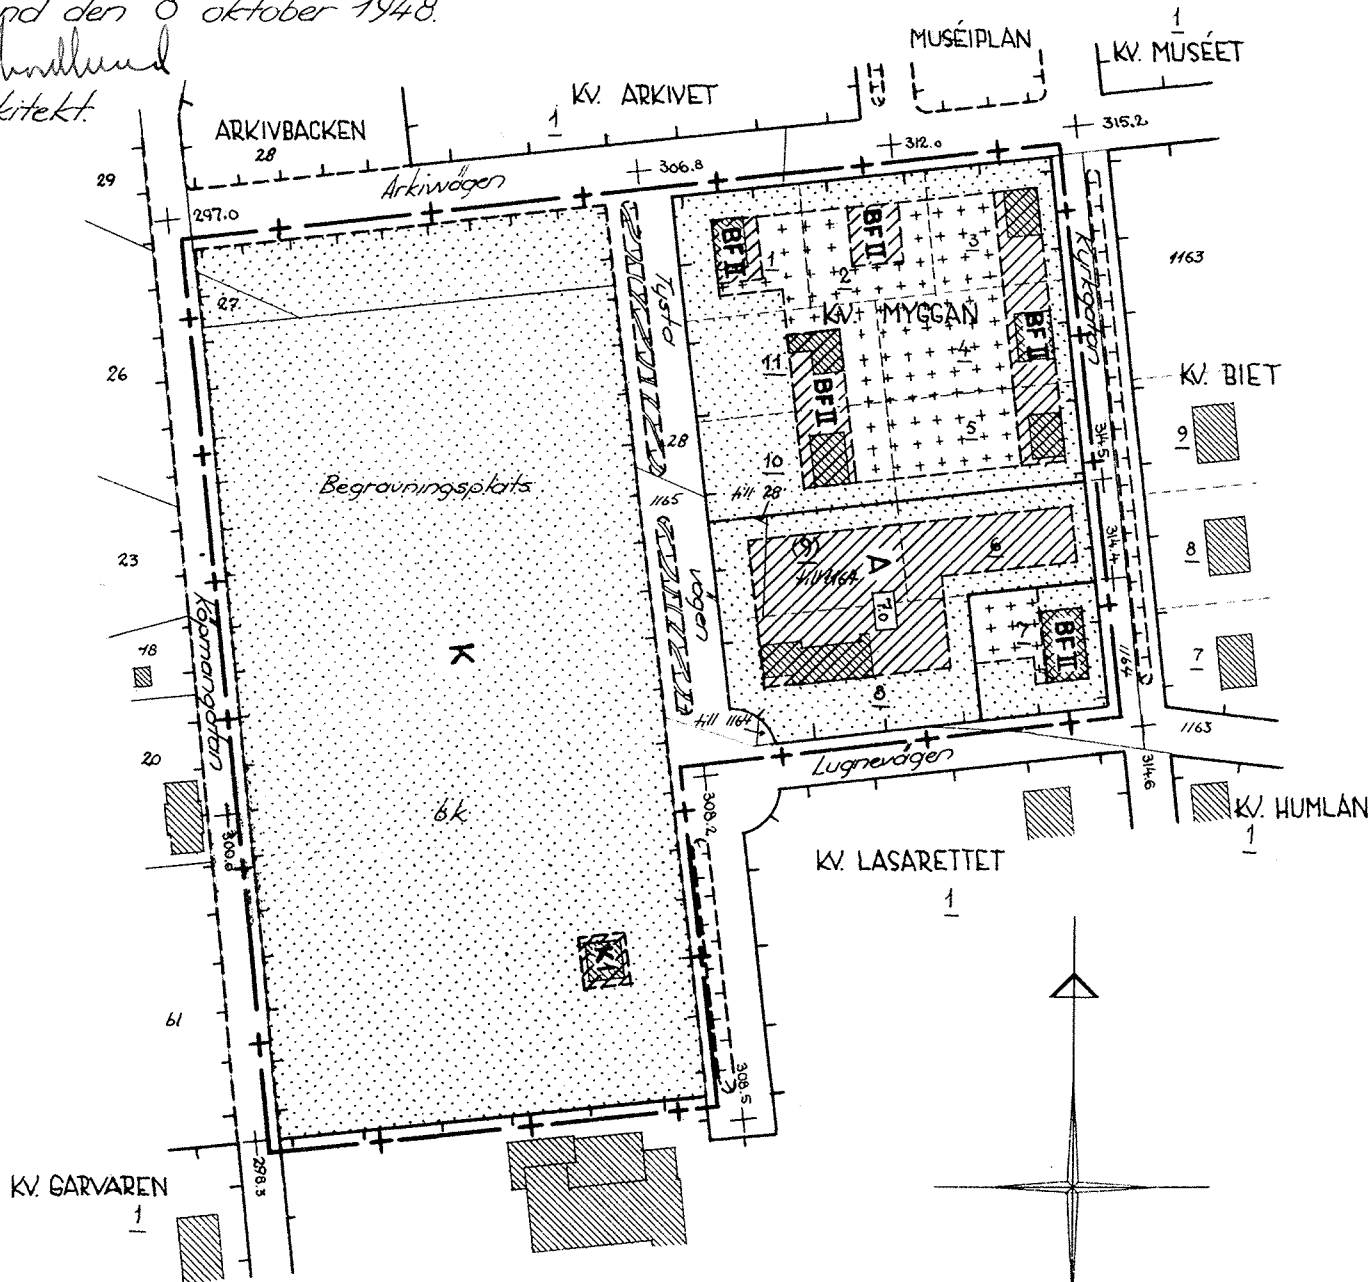

Beteckningar:

- +— Linje belägen 3 (tre) meter utanför det område,
som förslaget avser.
- Gällande gräns för byggnadskvarter, avsedd att bibehållas.
- Föreslagen gräns för byggnadskvarter.
- - - Gällande gräns för andra områden än byggnadskvarter, avsedd att bibehållas.
- - - Föreslagen gräns för andra områden än byggnadskvarter.
- Allmän plats: gata
- ▨ Allmän plats: plantering.
- +000.0 Gällande gatuhöjd, avsedd att bibehållas.

Beteckningar, vilka hänföra sig till stadsplanebestämmelserna.

- Tomtgräns, stadsbägargräns.
- 1 27 Tomtnummers, stadsbägarnummer.
- ▨ Befintlig byggnad.

Skala
1:2000.

STADSINGENJÖRSKONTORET
ÖSTERSUND
/ RÖKVAKT NR 2344
Förv. plats: