


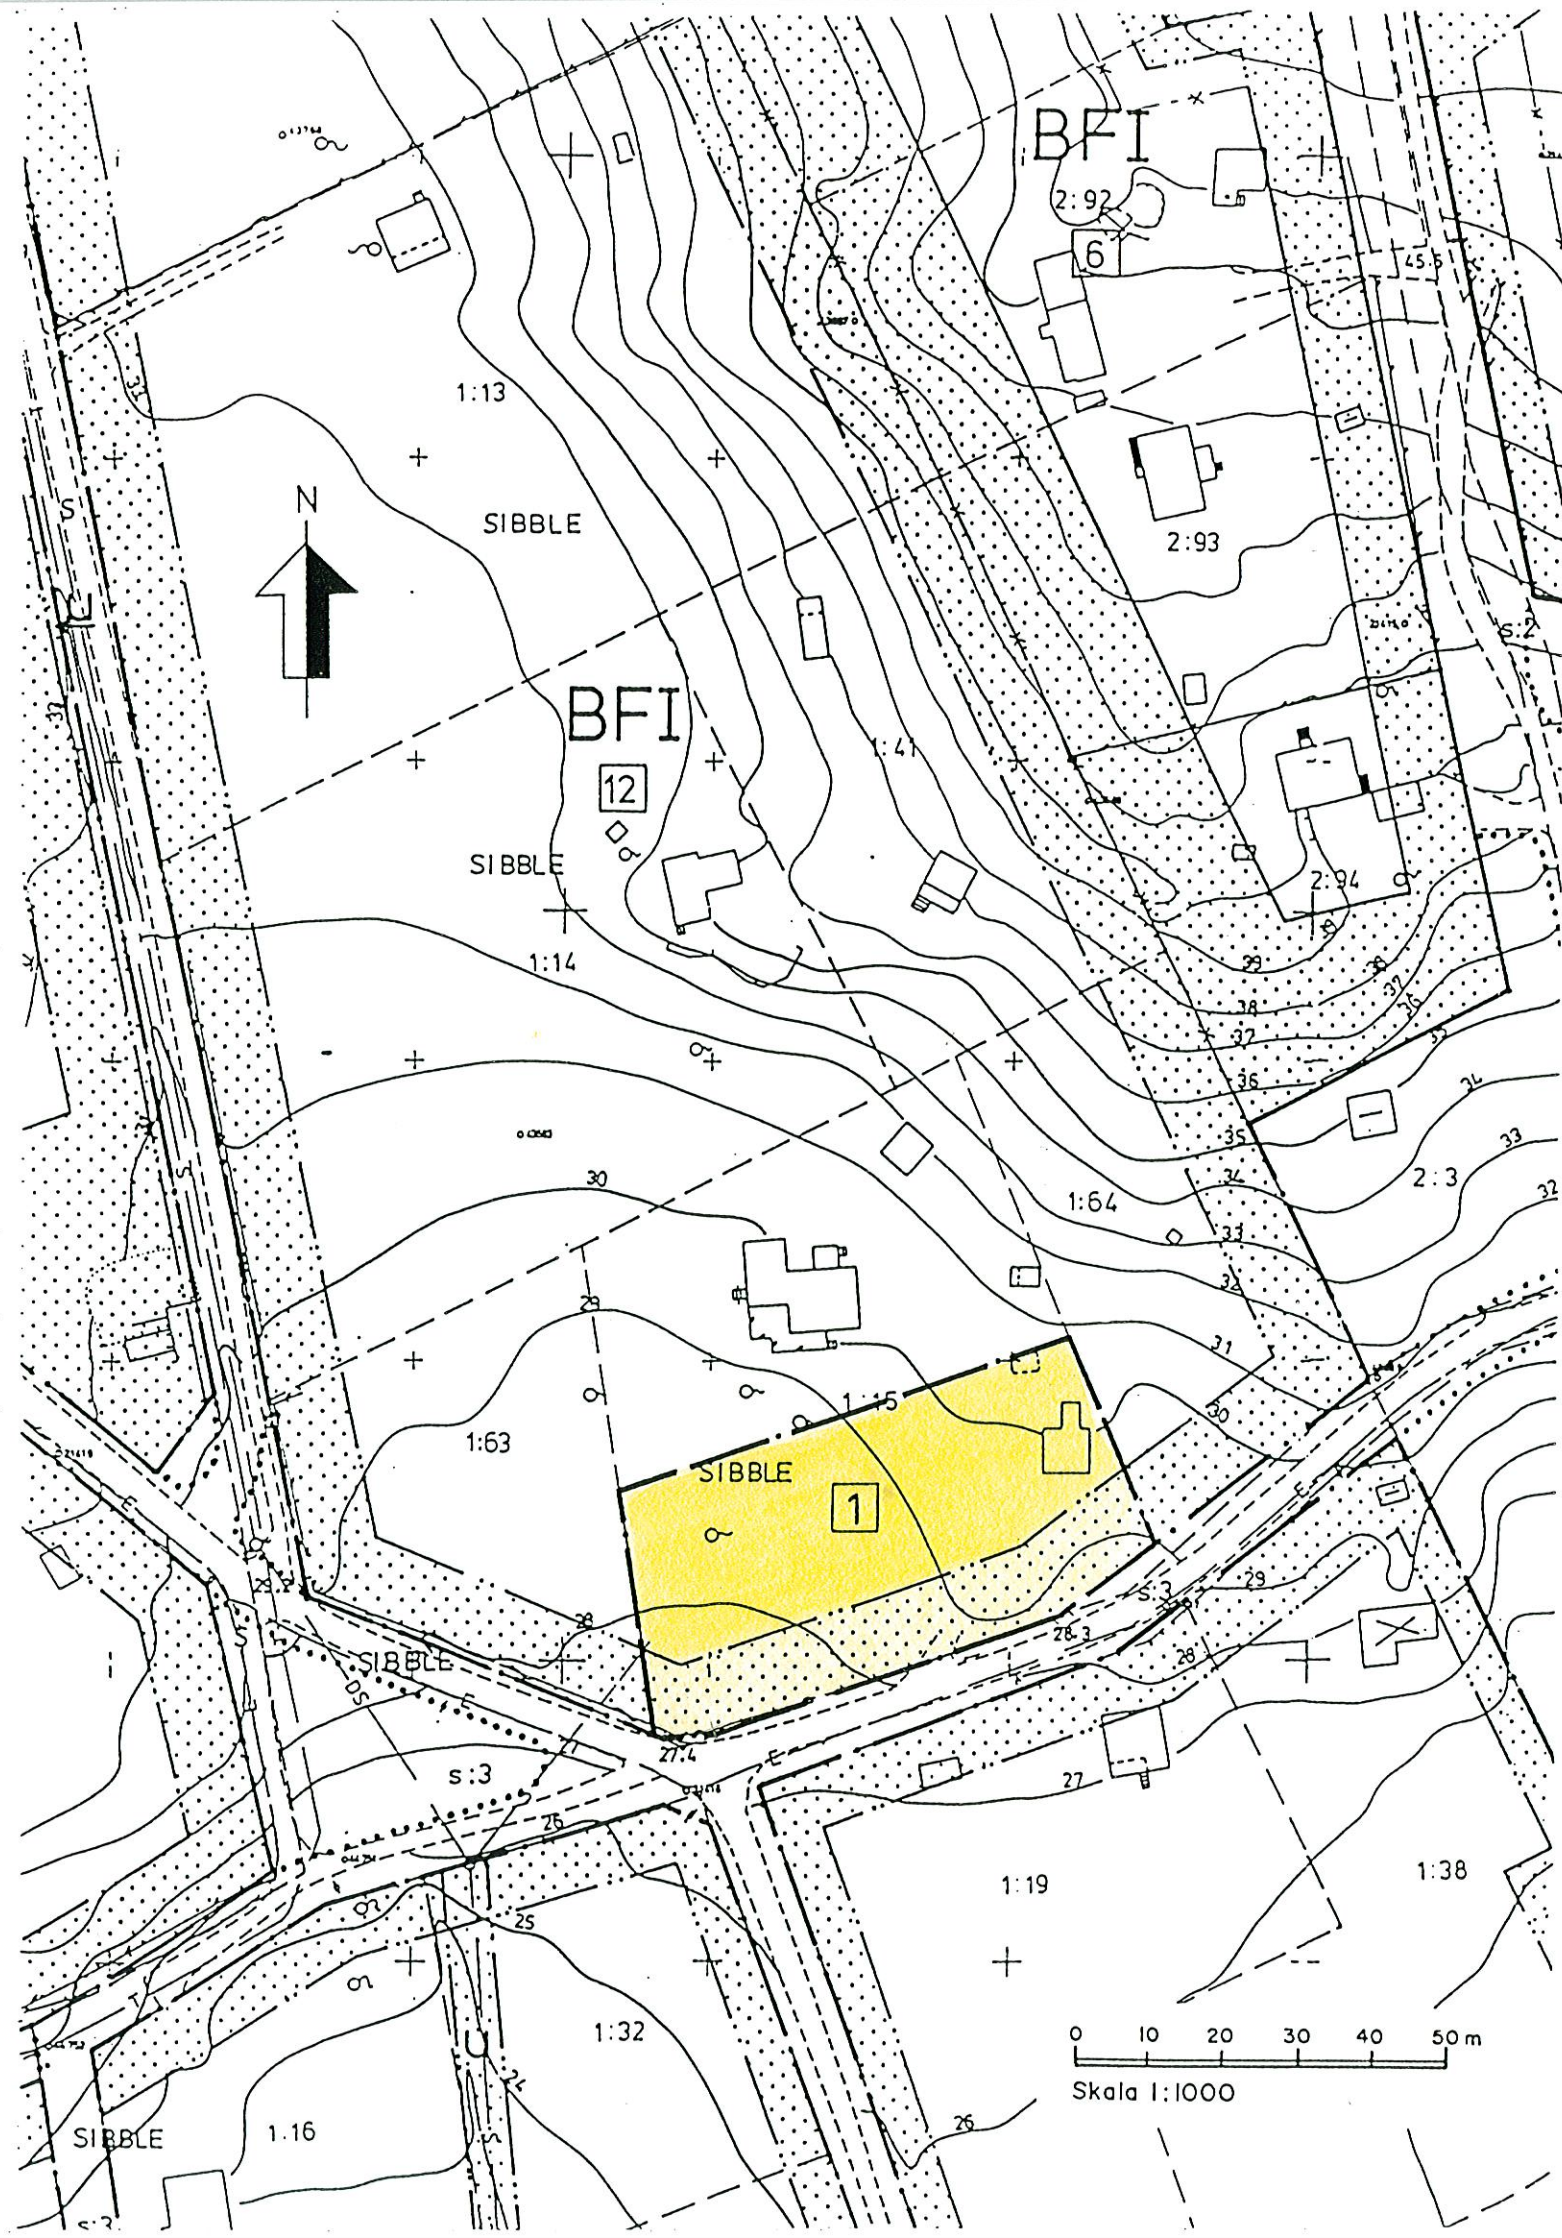

FÖR ÄNDRINGEN GÄLLER PLANBESTÄMMELSER OCH  
DEN BESKRIVNING SOM TILLHÖR BYGGNADSPLANEN

SIBBLE OLBERGA 1:14 M FL OCH  
SIBBLE 1:7 M FL (PL 77-06)

SOM FASTSTÄLLDES 1988-02-23

## Tillägg till PLANBESTÄMMELSER

### GRÄNSBETECKNINGAR

—— Gräns för område där ändringar och  
tillägg till planbestämmelser ska gälla

### ADMINISTRATIVA BESTÄMMELSER

#### \* GENOMFÖRANDETID

Genomförandetiden slutar 2008-01-01

#### \* HUVUDMAN

Kommunen är inte huvudman för de allmänna platserna

## ÄNDRING AV DETALJPLAN FÖR DEL AV SIBBLE 1:15

I GRÖDINGE, BOTKYRKA KOMMUN,  
STOCKHOLMS LÄN

UPPRÄTTAD AV TEKNISKA FÖRVALTNINGEN DEC 1993

REDAKTIONELL ÄNDRING JANUARI 1994

*Kjell Bagstevold*

KJELL BAGSTEVOLD

Stadsarkitekt

*Eva Kamp*

EVA KAMPH

Planarkitekt

E77-10

Planen är upprättad enligt Plan och Bygglagens (PBL)  
regler för enkelt planförfarande (5 kap. 28 §)

Antagen av BN 1994.01.25

Vunnit laga kraft 1994.02.22