


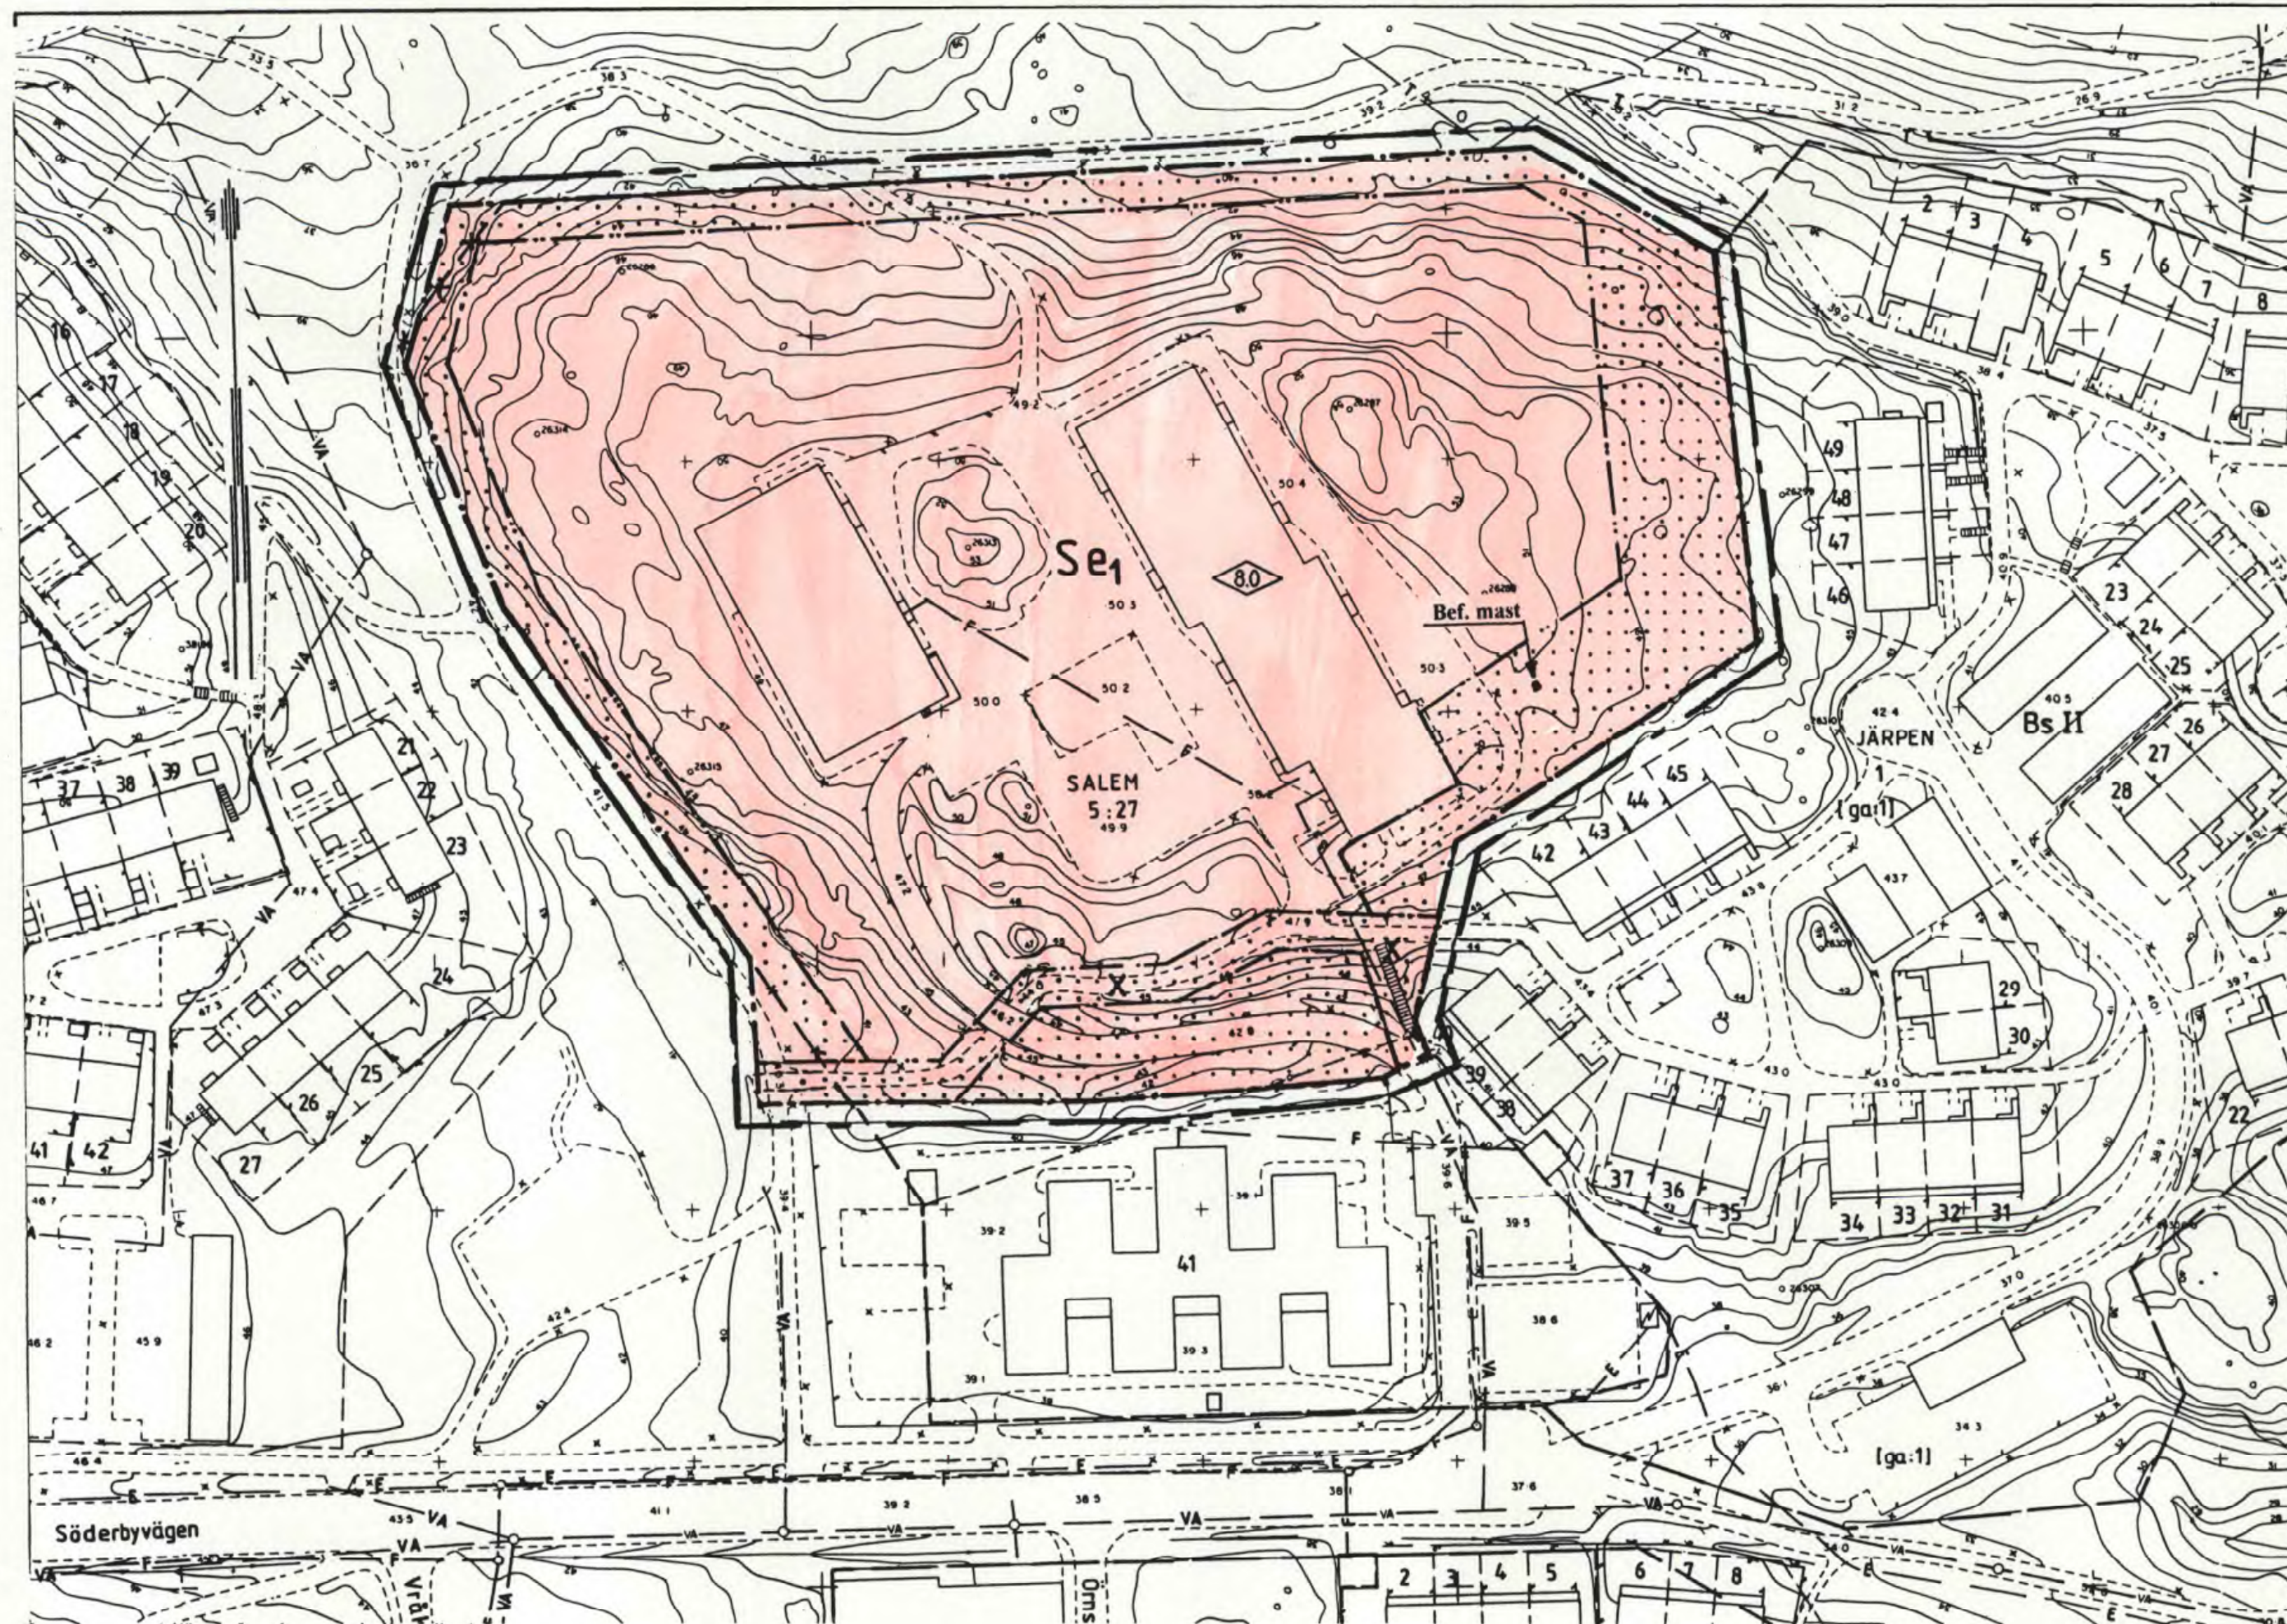

GRUNDKARTAN

- GRÄNS FÖR FASTIGHET ELLER SAMFÄLLT OMRÅDE
- GÄLLANDE ANVÄNDNINGSGRÄNS
- + PUNKT I RUTNÄT
- BYGGNAD
- STAKET
- HÄCK
- F FJÄRRVÄRMELEDNING
- VA VA - LEDNING
- E EL - LEDNING
- T TELE - LEDNING
- DIKE
- STÖDMUR
- o 25236 POLYGONPUNKT
- 42,7 AVVÄGD HÖJD
- 26 NIVÅKURVOR
- FASANEN 2
- SALEM 5:1 FASTIGHETSBECKNING
- VÄG

KOORDINATSYSTEM ST 74
HÖJDSYSTEM RH 00
MÄTKLASS II

FOTOGRAFMETRISKT PRÄSTÄLLD
KARTA FLYGFOTOGRAFERAD ÅR 1975-76
FLYGHÖJD 600 M

SKALA 1:1000

GRUNDKARTAN UPPRÄTTAD JUNI 1988
GENOM UTDRAK UR SALEMS Ajour febr 1989
KOMMUNS PRIMÄRKARTA

Börje Larsson
BÖRJE LARSSON
Exploateringschef

Skala 1:1000
0 10 20 30 40 50 100 m

PLANBESTÄMMELSER

Följande gäller inom områden med nedanstående beteckningar. Där beteckning saknas gäller bestämmelsen inom hela planområdet. Endast angiven användning och utformning är tillåten.

GRÄNSBETECKNINGAR

- Linje ritad 3 meter utanför planområdets gräns
- Användningsgräns
- Egenskapsgräns
- * - * - Utgående gräns

ANVÄNDNING AV KVARTERSMARK

- Skola

UTNYTTJANDEGRAD

- e₁ Största bruttoarea ovan mark är 4000 kvadratmeter

BEGRÄNSNING AV MARKENS BEBYGGANDE

- Marken får inte bebyggas
- X Marken skall vara tillgänglig för allmän gång- och cykeltrafik

PLACERING, UTFORMNING, UTFÖRANDE

- ◇ 8.0 Högsta byggnadshöjd i meter

ADMINISTRATIVA BESTÄMMELSER

Genomförandetiden är 10 år efter det planen vunnit laga kraft

GENOMFÖRANDEBESKRIVNING

För plangenomförandet svarar markägaren, för närvarande kommunen.

DETALJPLAN FÖR

Del av SALEM 5:27, Söderbyskolan

SALEMS KOMMUN, STOCKHOLMS LÄN

Upprättad av miljö- och samhällsbyggnadsförvaltningen,
plan- och exploateringsenheten maj 2004, rev. i oktober 2004

Enkelt planförfarande enl. PBL 5:28

Conny Olsson
Conny Olsson
kommunarkitekt

Marie-Louise Olsson
Marie-Louise Olsson
plantekniker

- | | |
|--|---|
| ☒ Beskrivning | ☐ Illustrationskarta |
| ☒ Genomförande-
beskrivning | ☒ Fastighetsförteckning |
| ☒ Särskilt utfåtande | ☐ Utfåtande efter
utställning |

Beslutsdatum

Godkänd av BoM

Anfagen av BoM
2004-11-09

Laga kraft
2004-12-08

82-64